


КРЕМЕНКУЛЬСКОЕ СЕЛЬСКОЕ ПОСЕЛЕНИЕ СОСНОВСКОГО МУНИЦИПАЛЬНОГО РАЙОНА Д.МАЛЫШЕВО

ГЕНЕРАЛЬНЫЙ ПЛАН СХЕМА ИНЖЕНЕРНОЙ ИНФРАСТРУКТУРЫ

а/д "Обход города Челябинск"

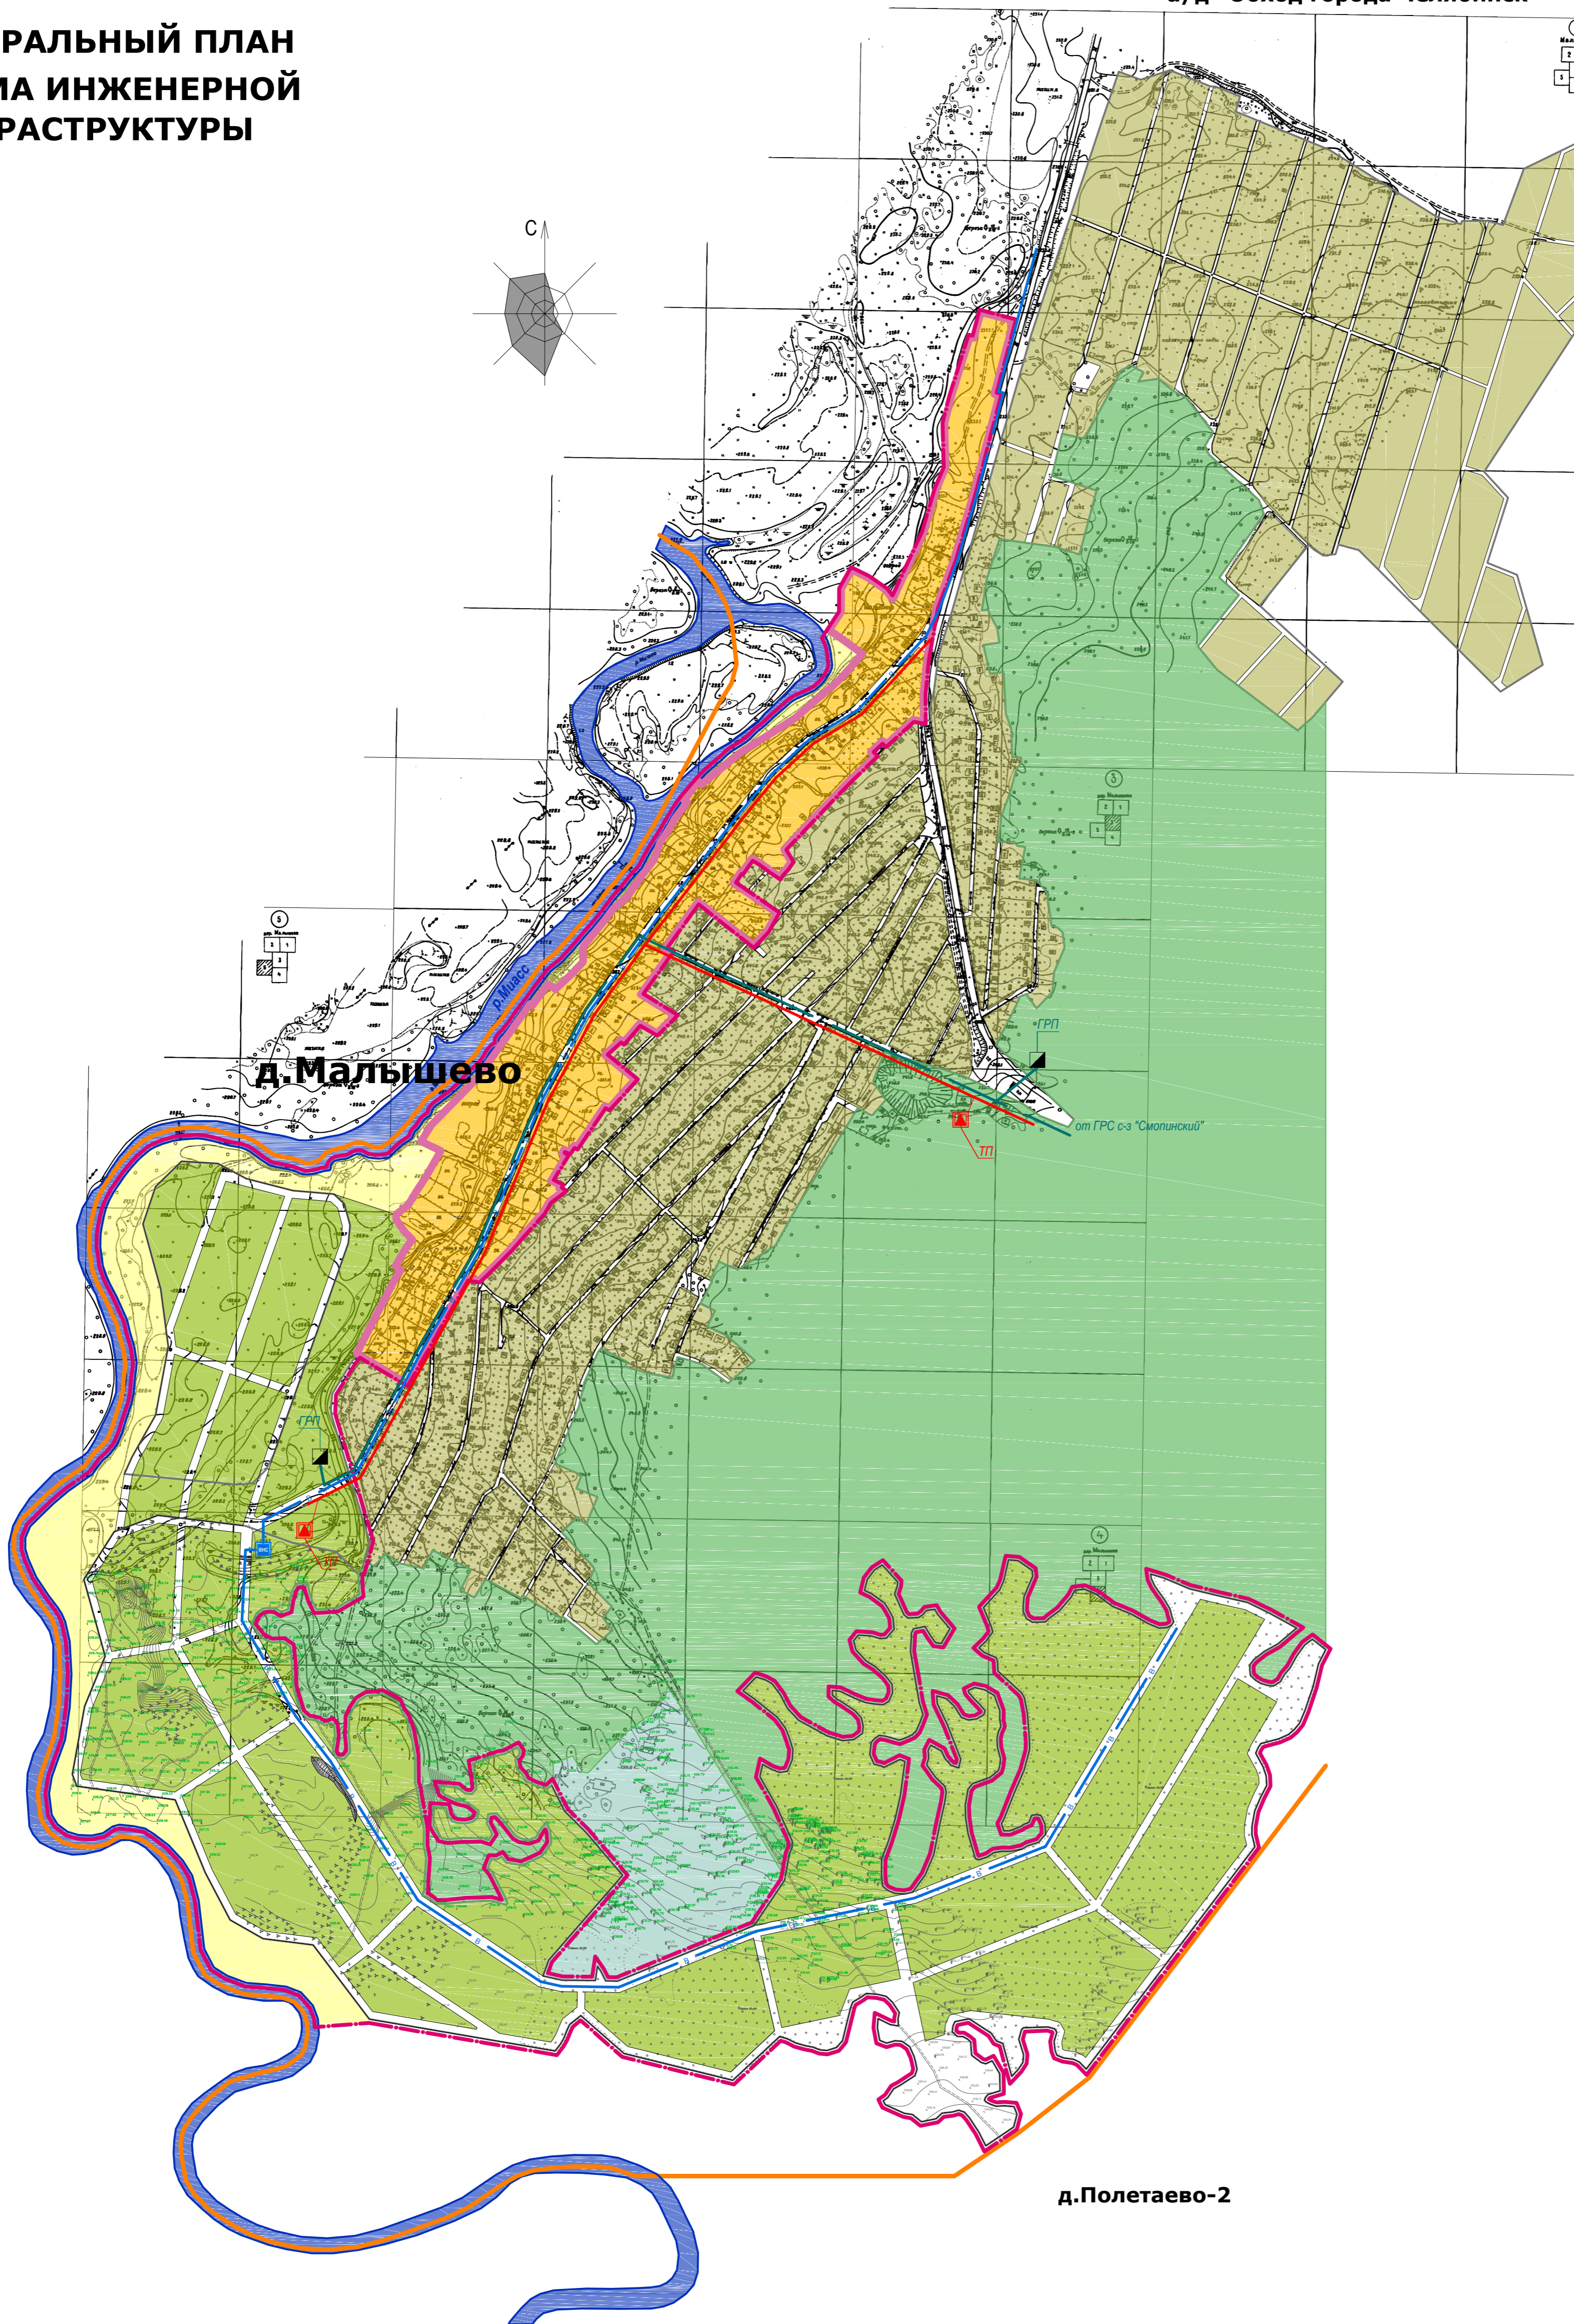

УСЛОВНЫЕ ОБОЗНАЧЕНИЯ

Территории:

Земли населенных пунктов

существующие	проектируемые	Жилье:
		- застройка индивидуальными жилыми домами с приусадебными участками
		- дачная застройка
Природные:		
		- озеленение водозащитной зоны
		Земли лесного фонда
		Земли сельскохозяйственного назначения
		- сельхозугодья
		- садово-дачная застройка
		Земли водного фонда

существующие проектируемые

Границы:

		Населенного пункта
		Кременкульского сельского поселения

Инженерное оборудование:

		Водопровод низкого давления
		Водопроводная насосная станция
		Газопровод
		Газорегуляторный пункт
		ЛЭП
		ТП

13-053					
Кременкульское сельское поселение Сосновского муниципального района Челябинской области					
Изм.	Колуч.	Лист	Н.д.ж.	Подпись	Дата
Генеральный план д.Малышево				Стадия	Лист
Схема инженерной инфраструктуры М 1:5000				П	3
				Листов	5
				ООО "Архстрой-Сервис" 2011 т. 8 (351) 2-111-011	