
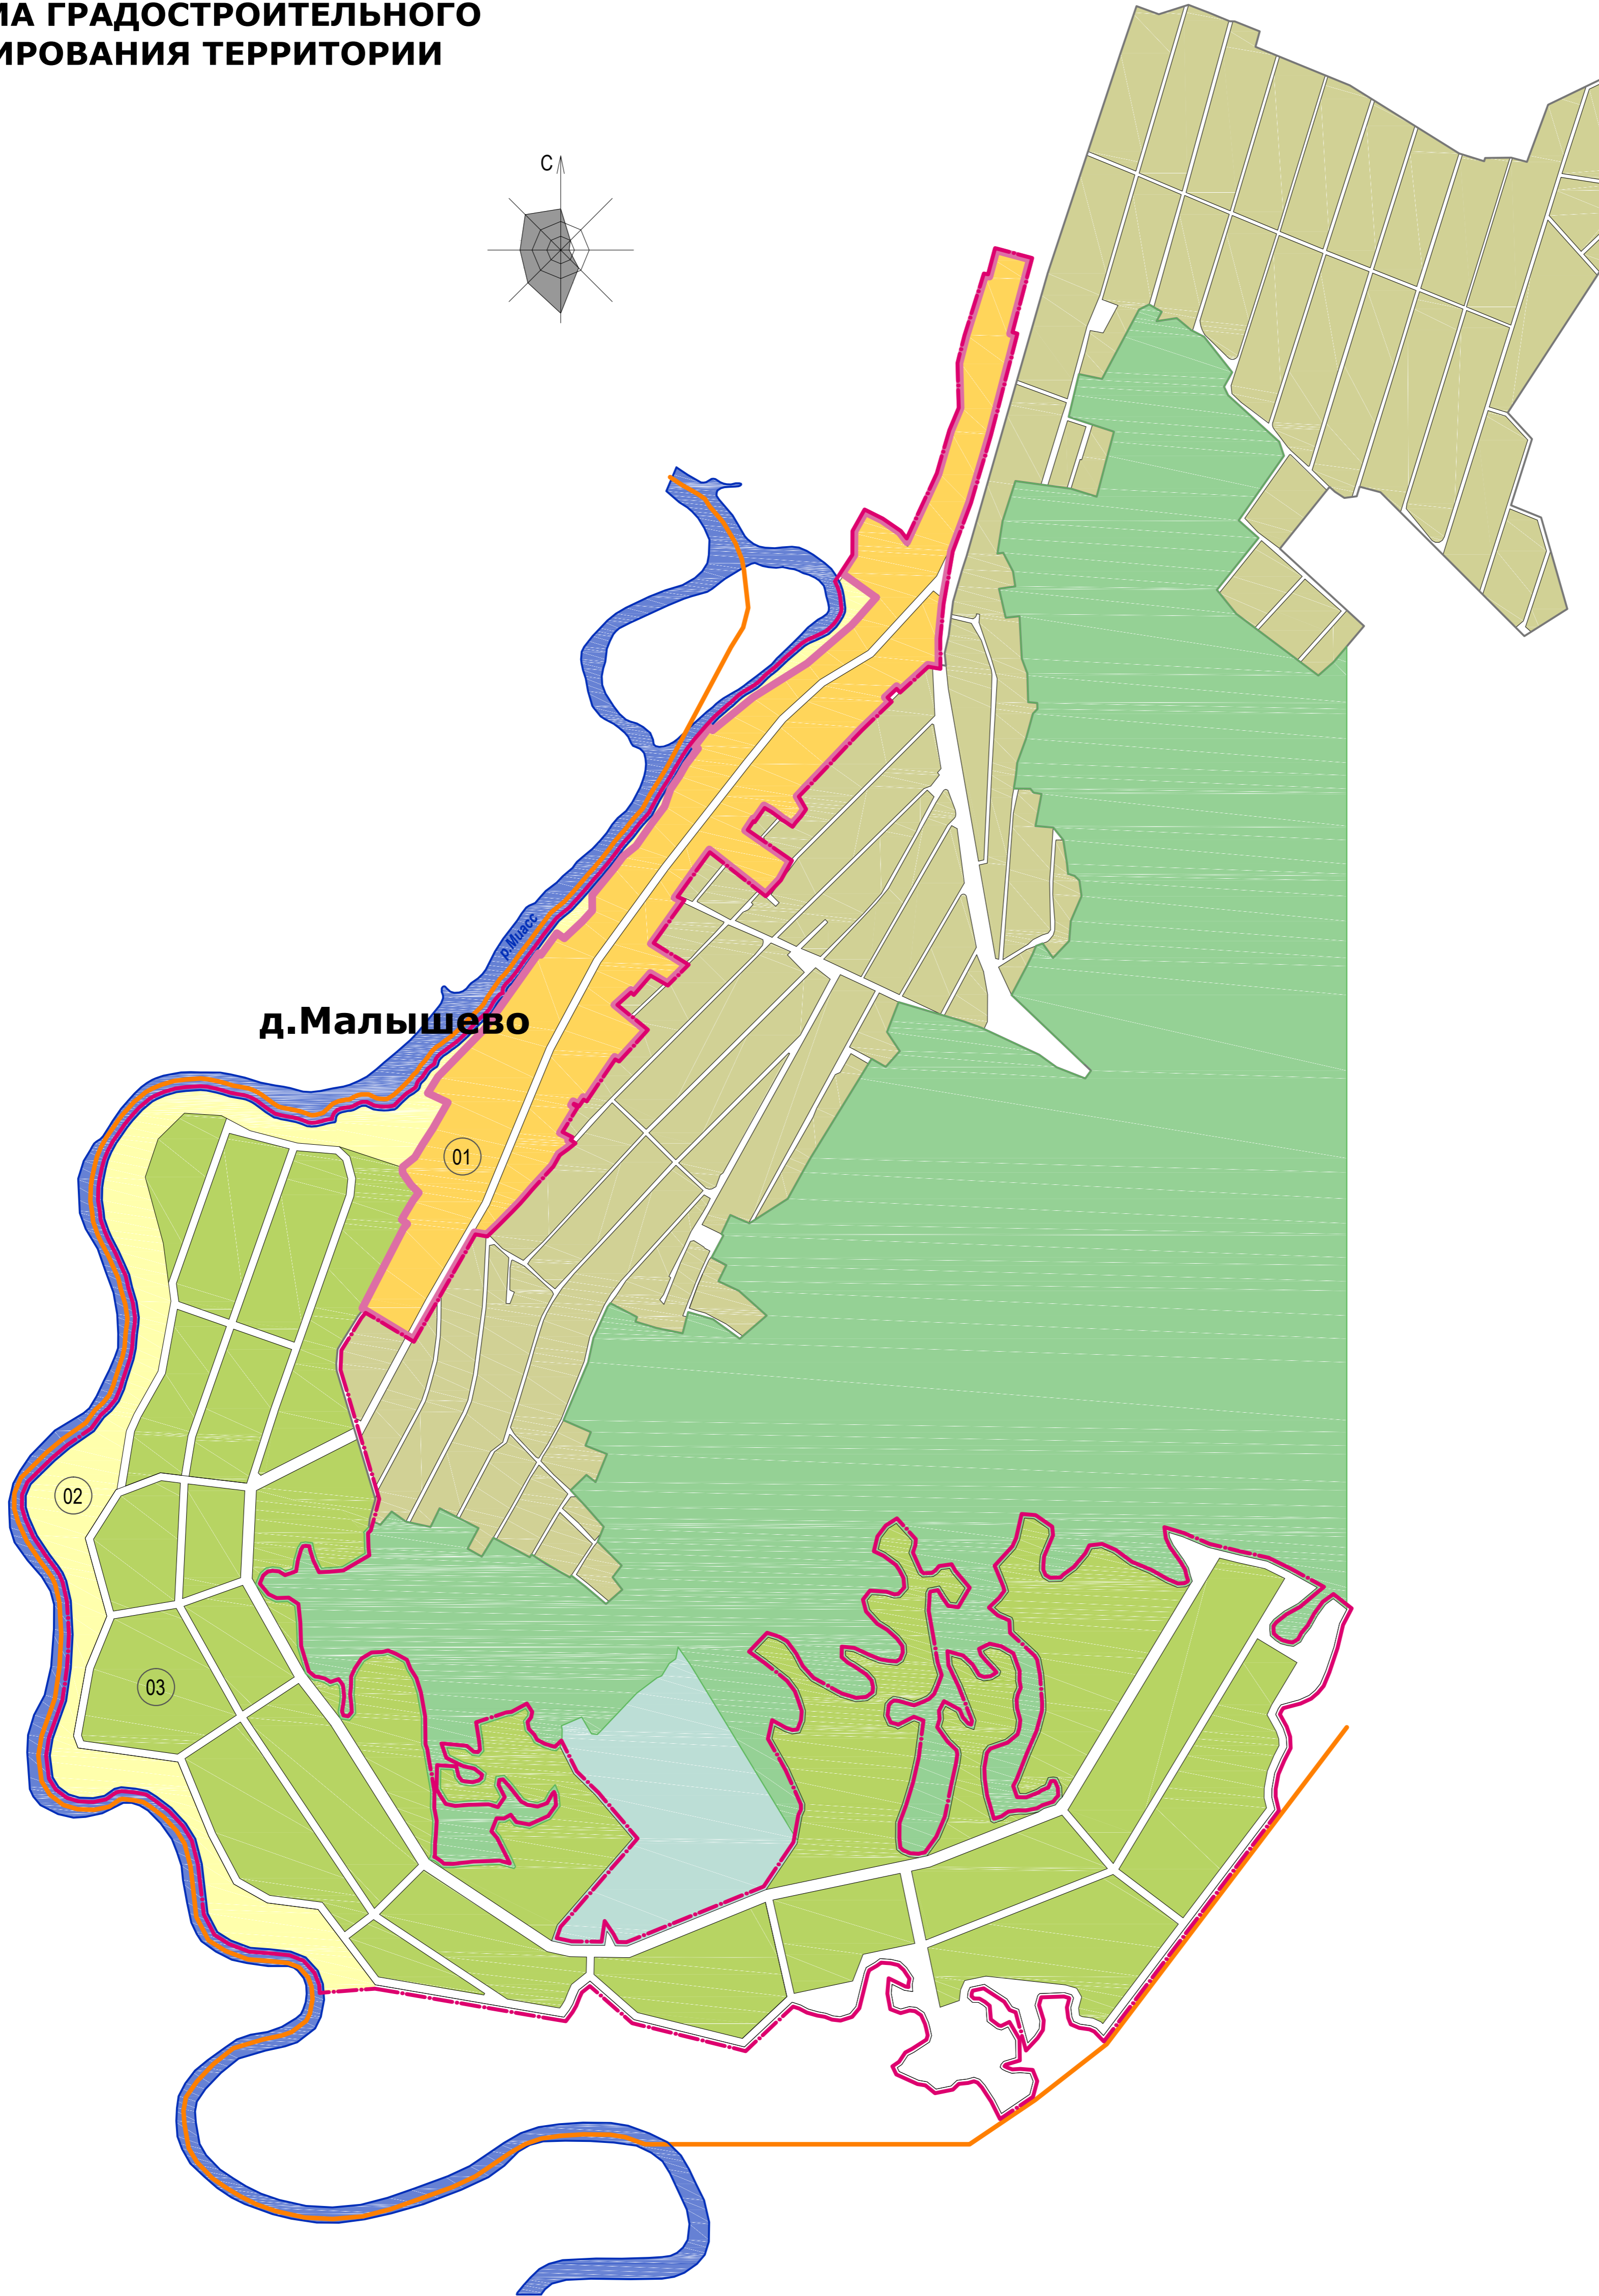


# КРЕМЕНКУЛЬСКОЕ СЕЛЬСКОЕ ПОСЕЛЕНИЕ СОСНОВСКОГО МУНИЦИПАЛЬНОГО РАЙОНА Д.МАЛЫШЕВО

## ГЕНЕРАЛЬНЫЙ ПЛАН СХЕМА ГРАДОСТРОИТЕЛЬНОГО ЗОНИРОВАНИЯ ТЕРРИТОРИИ

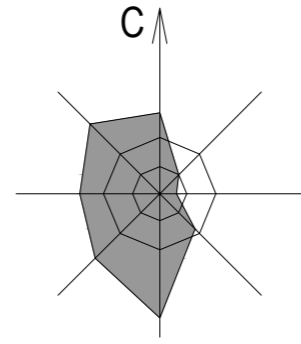

Д.Малышево

01

02

03

### УСЛОВНЫЕ ОБОЗНАЧЕНИЯ

#### ВИДЫ ТЕРРИТОРИАЛЬНЫХ ЗОН:

Земли населенных пунктов

Жилая зона:

- застройка индивидуальными жилыми домами с приусадебными участками

- дачная застройка

Природная зона:

- озеленение водоохранной зоны

Земли лесного фонда

Земли сельскохозяйственного назначения

- сельхозугодья

- садово-дачная застройка

Земли водного фонда

существующие

проектируемые

**Границы:**

Населенного пункта

Кременкульского сельского поселения

Градостроительных зон

01 Номер градостроительной зоны

						13-053		
						Кременкульское сельское поселение Сосновского муниципального района Челябинской области		
Изм.	Колуч.	Лист	Н.д.ж.	Подпись	Дата	Генеральный план д.Малышево		
						Стадия	Лист	Листов
						П	5	5
						Схема градостроительного зонирования территории М 1:5000		
						ООО "Архстрой-Сервис" 2011 т. 8 (351) 2-111-011		