


Сосновский  
муниципальный район


Коркинский  
муниципальный район

Линия совмещения

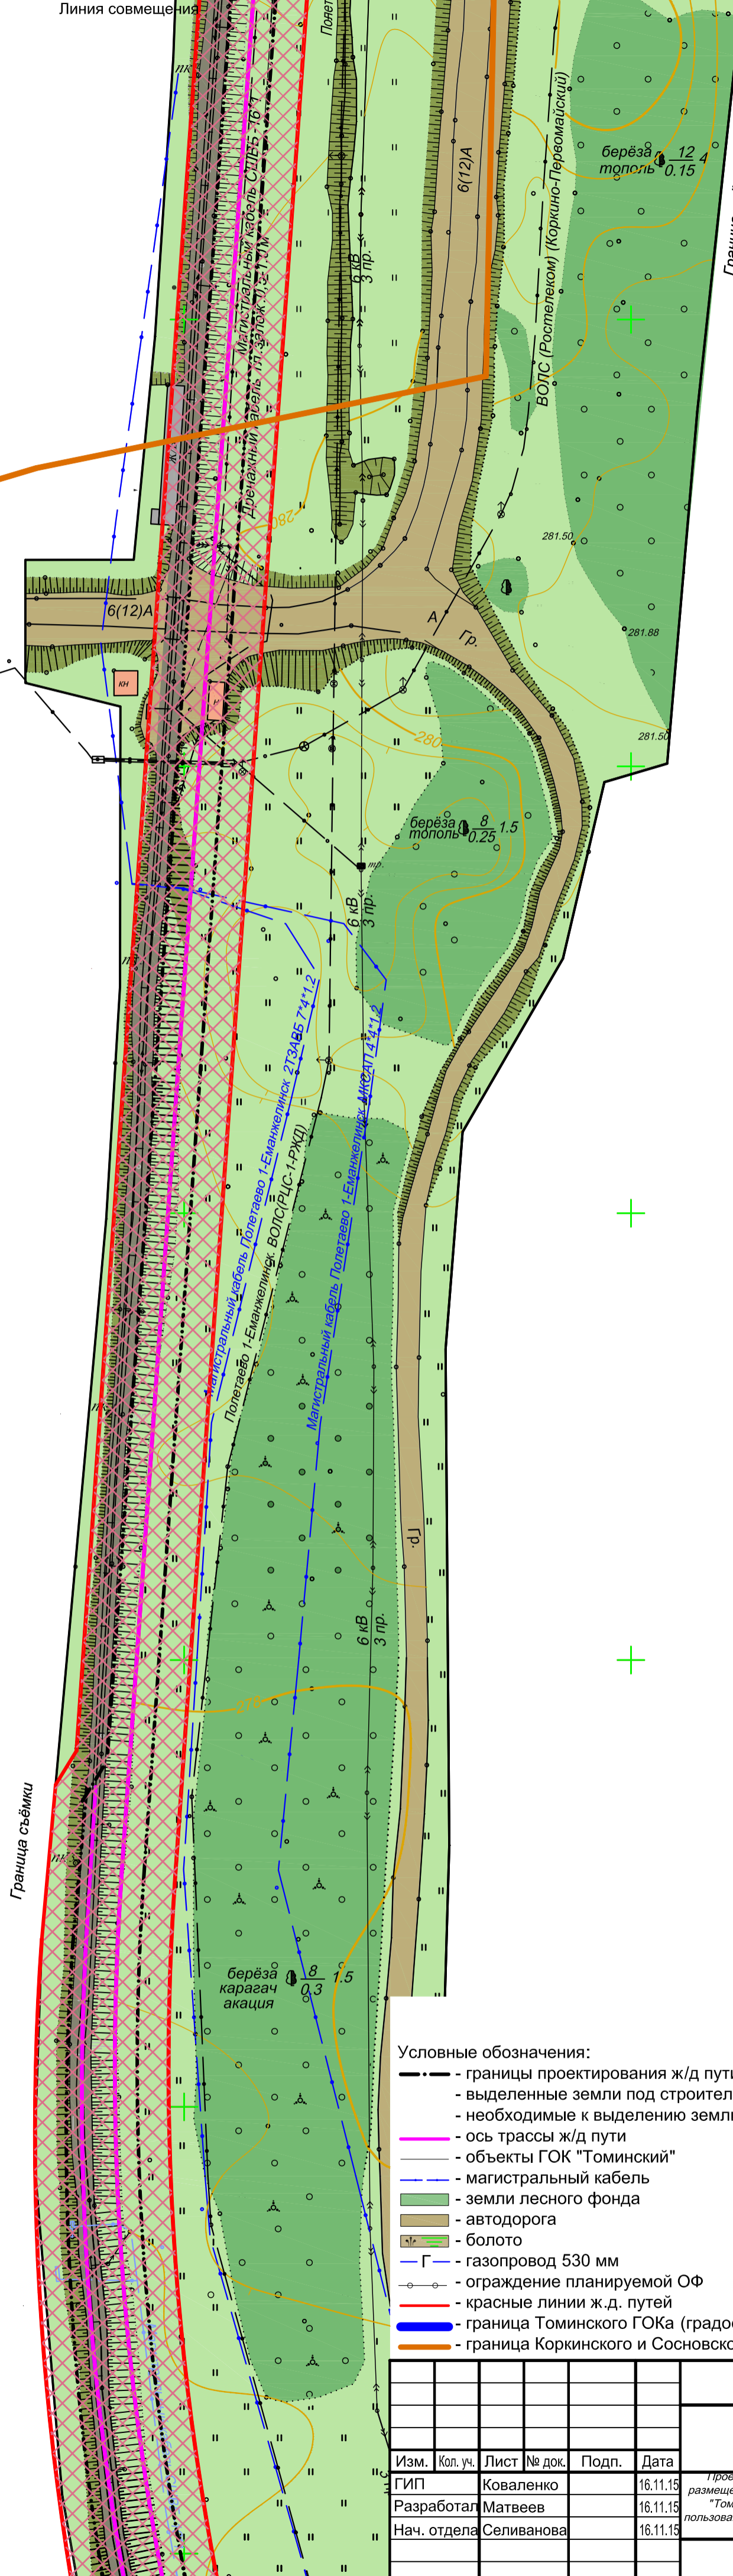

Условные обозначения:

- - - границы проектирования ж/д пути
- выделенные земли под строительство ж.д. путей в границах Томинского ГОКа
- необходимые к выделению земли за границами Томинского ГОКа
- ось трассы ж/д пути
- объекты ГОК "Томинский"
- магистральный кабель
- земли лесного фонда
- автодорога
- болото
- газопровод 530 мм
- ограждение планируемой ОФ
- красные линии ж.д. путей
- граница Томинского ГОКа (градостроительный план земельного участка №RU74192016-353)
- граница Коркинского и Сосновского муниципальных районов

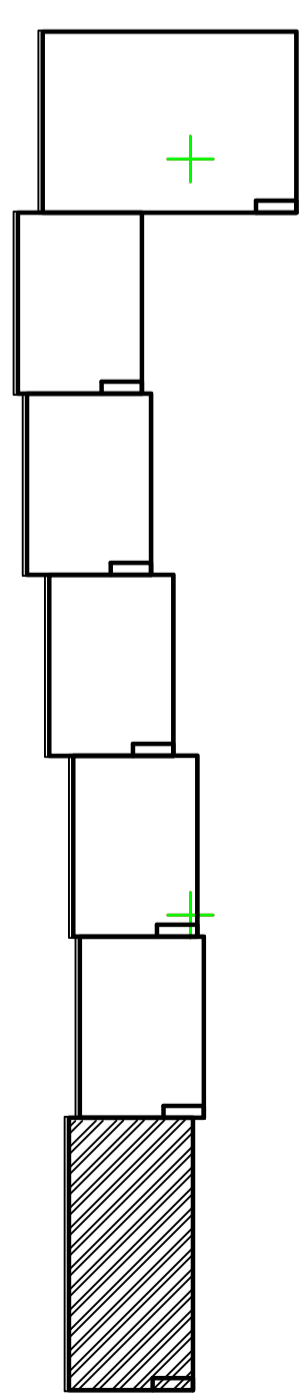

186/1-ПП.ГЧ

АО "Томинский ГОК"

Изм.	Кол. уч.	Лист	№ док.	Подп.	Дата
ГИП		Коваленко			16.11.15
Разработал		Матвеев			16.11.15
Нач. отдела		Селиванова			16.11.15
Н.контр.		Устинова			16.11.15

Проект планировки и межевания территории для размещения объекта "Горно-обогатительный комбинат "Томинский". Железнодорожные пути необщего пользования на территории Сосновского муниципального района Челябинской области

Стадия	Лист	Листов
П	11	14

Схема расположения территории проектирования  
М 1:1000



Инв. № подл.	Подп. и дата	Взам. инв. №