


Схема расположения листов с обозначением
занимаемых земельных участков

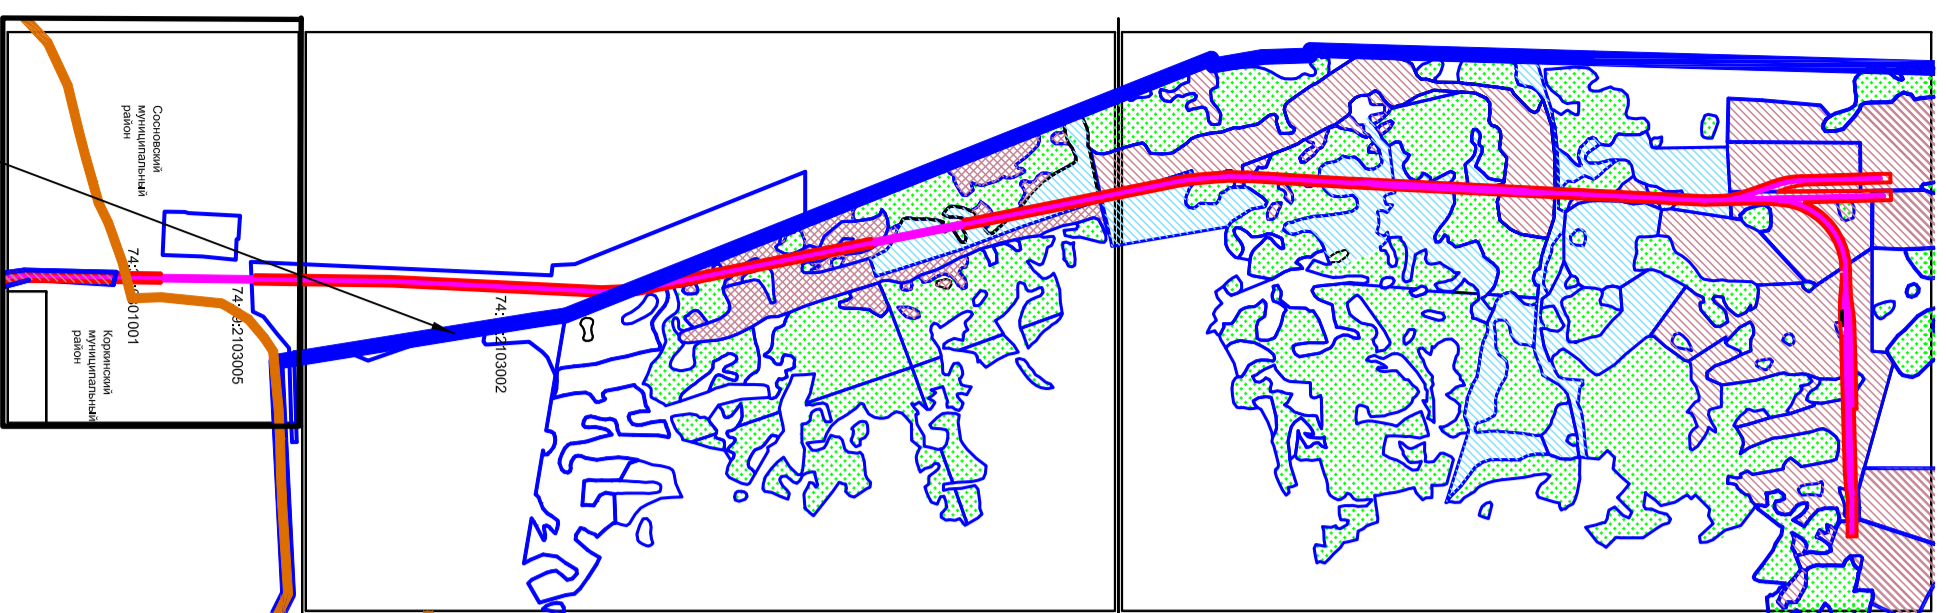


74:19-2103002

Сосновский муниципальный район

74:31-0301001

в границах градостроительного плана
земельного участка №ФУ74192016-353

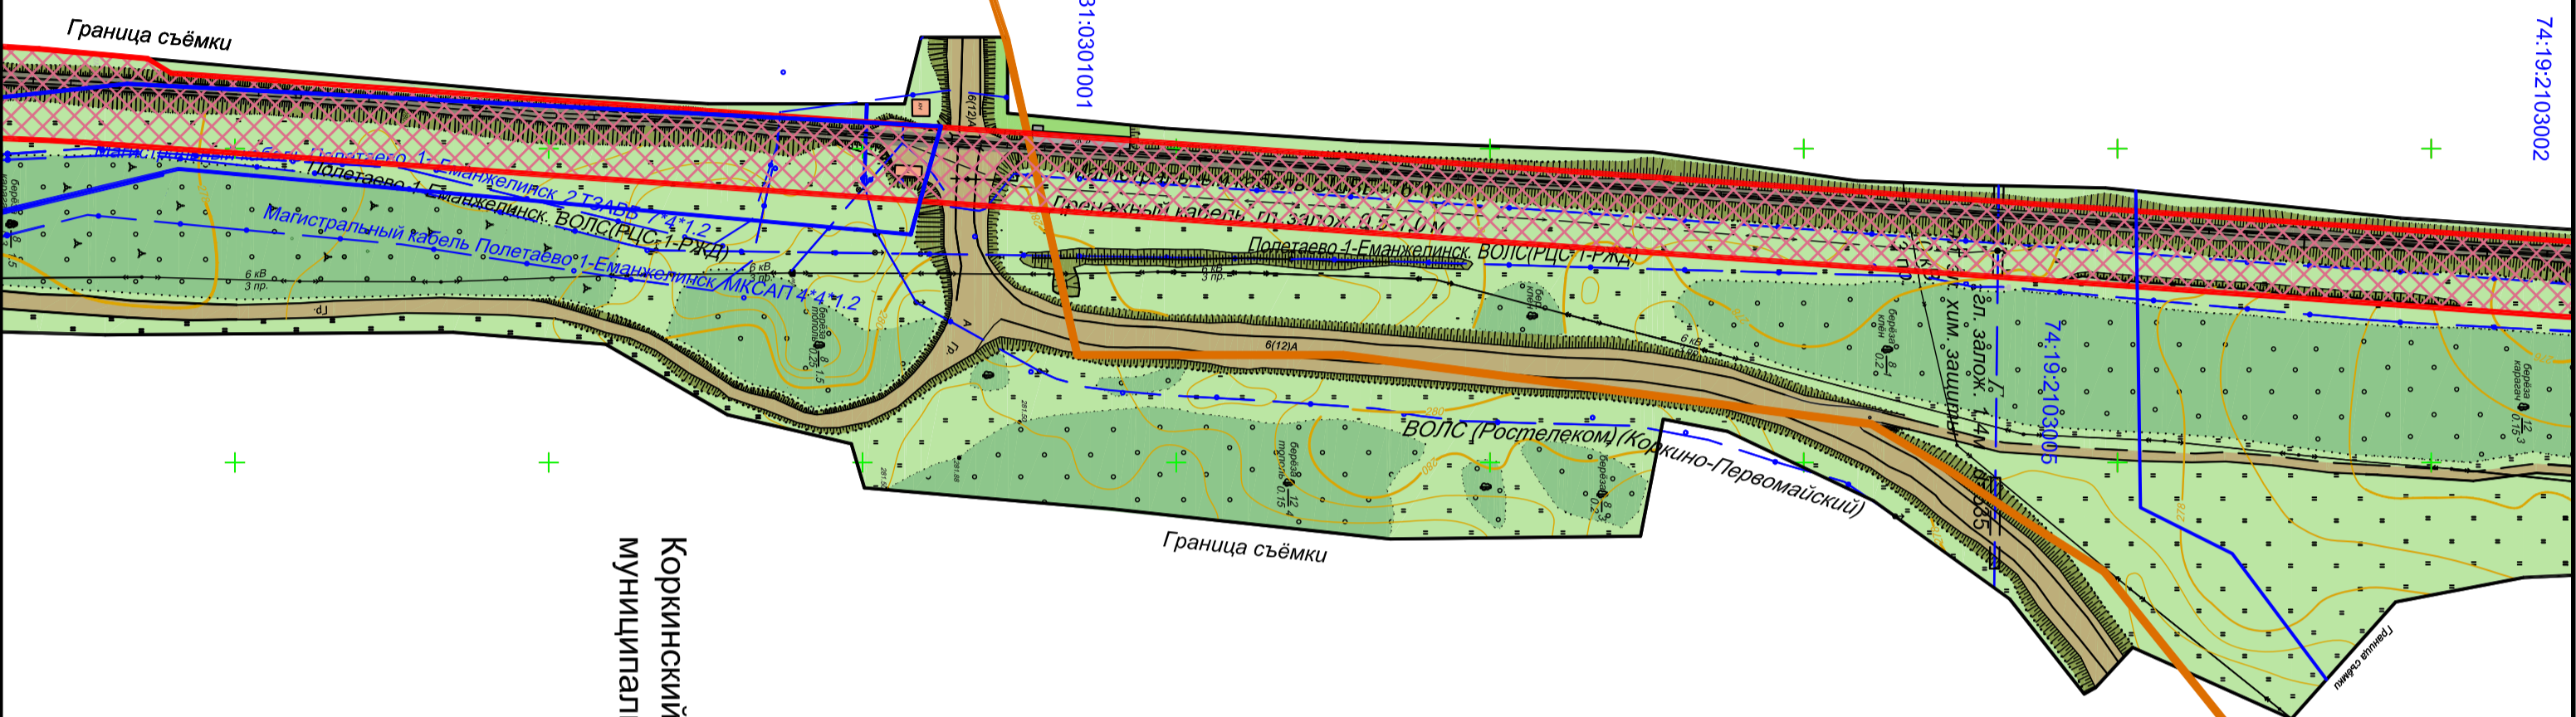

Коржинский
муниципальный район

№ на карте	Кадастровый номер участка, за исключением выделенных	Площадь земельного участка, за исключением выделенных	Будущее назначение (предельно допустимое использование)	Площадь земельного участка, за исключением выделенных	Разрешенное использование земельного участка	Владелец земельного участка	Архитектор	Дата и номер договора аренды	Дата окончания аренды
1	74:19:1801004:27	5,1	Ж/д путь несамого пользования	0,315	сельскохозяйственное производство	ЗАО "Инвестиционная железная корпорация"	ТЮК	Договор аренды №01/04-01 от 01.04.12	28.05.2037
2	74:19:1801004:29	5,1	Ж/д путь несамого пользования	0,090	сельскохозяйственное производство	ЗАО "Инвестиционная железная корпорация"	ТЮК	Договор аренды №01/04-01 от 01.04.12	28.05.2037
3	74:19:1801004:59	5,1	Ж/д путь несамого пользования	0,278	сельскохозяйственное производство	ЗАО "Инвестиционная железная корпорация"	ТЮК	Договор аренды №23/11-01 от 23.11.12	19.12.2037
4	74:19:1801004:86	5,1	Ж/д путь несамого пользования	0,030	земли промышленности - для размещения иных объектов промышленности	ЗАО "Инвестиционная железная корпорация"	ТЮК	Договор аренды №01/04-01 от 01.04.12	28.05.2037
5	74:19:0000000:1303	22,7	Ж/д путь несамого пользования	0,650	земли сельскохозяйственного назначения	ЗАО "Инвестиционная железная корпорация"	ТЮК	Договор аренды №22/10-01 от 22.10.13	26.11.2038
6	74:19:0000000:834	6,28	Ж/д путь несамого пользования	0,785	сельскохозяйственное производство	ООО "Регистровая рудная компания"	ТЮК	Договор суаренды от 16.01.15	11.12.2037
7	74:19:0000000:10783	146,68	Ж/д путь несамого пользования	0,580	сельскохозяйственное производство	ЗАО "Инвестиционная железная корпорация"	ТЮК	Договор аренды №25/10-01 от 25.10.12	09.12.2037
8	74:19:0000000:10518	114,57	Ж/д путь несамого пользования	0,331	земли промышленности - для размещения иных объектов промышленности	ЗАО "Инвестиционная железная корпорация"	ТЮК	Договор аренды №25/10-01 от 25.10.12	09.12.2037
9	74:19:1801004:278	5,1	Ж/д путь несамого пользования	0,671	земли промышленности - для размещения иных объектов промышленности	ЗАО "Инвестиционная железная корпорация"	ТЮК	Договор аренды №10/12-01 от 10.12.12	17.02.2038
10	74:19:1802003:123	18,9	Ж/д путь несамого пользования	1,109	земли промышленности - для размещения иных объектов промышленности	ЗАО "Инвестиционная железная корпорация"	ТЮК	Договор аренды №01/02-01 от 01.02.13	05.03.2038
11	74:19:1801004:280	30,6	Ж/д путь несамого пользования	0,636	земли промышленности - для размещения иных объектов промышленности	ЗАО "Инвестиционная железная корпорация"	ТЮК	Договор аренды №01/07-01 от 01.07.13	24.07.2038
12	74:19:1802002:135	20,67	Ж/д путь несамого пользования	0,696	земли промышленности - для размещения иных объектов промышленности	ЗАО "Инвестиционная железная корпорация"	ТЮК	Договор аренды №25/07-01 от 25.07.13	12.08.2038
13	74:19:1801004:277	5,1	Ж/д путь несамого пользования	0,130	земли промышленности - для размещения иных объектов промышленности	ЗАО "Инвестиционная железная корпорация"	ТЮК	Договор аренды №21/08-01 от 21.08.13	06.10.2038
14	74:19:0000000:14186	35,29	Ж/д путь несамого пользования	1,011	земли сельскохозяйственного назначения	ООО "Регистровая рудная компания"	ТЮК	Договор су-аренды от 16.01.2015	11.12.2037
15	74:19:0000000:14474	12,56	Ж/д путь несамого пользования	0,024	земли промышленности - для размещения иных объектов промышленности	ЗАО "Инвестиционная железная корпорация"	ТЮК	Договор аренды №22/10-01 от 22.10.13	26.11.2038
16	74:19:0000000:18	24,23	Ж/д путь несамого пользования	3,500	земли промышленности - для объектов ж.д. транспорта	-	ТЮК	Договор аренды №18/03-01 от 18.03.13	20.05.2038
17	74:19:1801004:114	5,1	Ж/д путь несамого пользования	0,577	сельскохозяйственное производство	ЗАО "Инвестиционная железная корпорация"	ТЮК	-	-

Земли полосы отвода

Условные обозначения:

- ось трассы ж/д пути
- объекты ГОК "Томинский"
- магистральный кабель
- земли лесного фонда
- автодорога
- болото
- газопровод 530 мм
- отражение планируемой ОФ
- красные линии ж.д. путей
- граница Томинского ГОКа (Градостроительный план земельного участка №ФУ74192016-353)
- граница Коржинского и Соосновского муниципальных районов
- земельный участок без целевого назначения (невыведенные земли)
- территория выделенная под строительство ж.д. путей

186/1-ПП.ГЧ

АО "ТОМИНСКИЙ ГОК"

Изм.	Кол. уч.	Лист № док.	Подп.	Дата	Стадия	Лист	Листов
Г/ИП	Коваленко	186/1-П		16.11.15	Проект планировки и межевания территории для размещения объекта "Горно-обогатительный комбинат "Томинский". Железнодорожные пути несамого пользования на территории Соосновского муниципального района Челябинской области	П	4
Разработал	Матвеев	186/1-П		16.11.15			
Нач. отдела	Селиванова	186/1-П		16.11.15			
Н.контр.	Устинова			16.11.15	Схема использования территории в период подготовки проекта планировки территории	М:1:2000	