


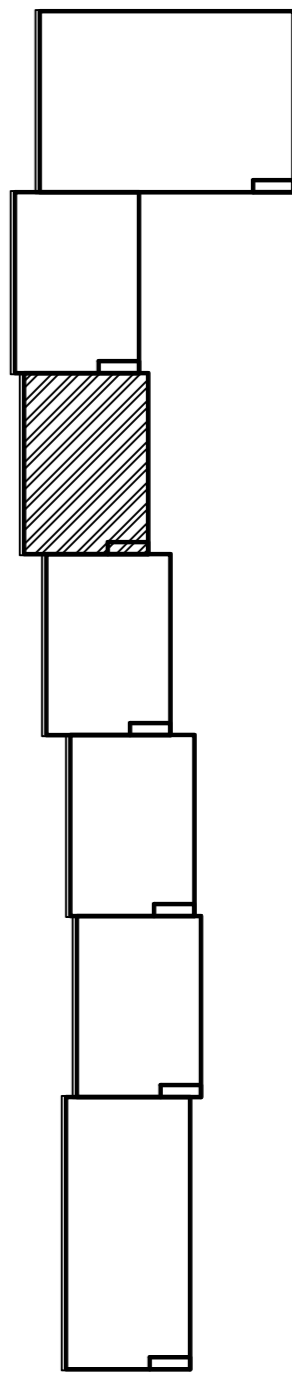


- Условные обозначения:
- границы проектирования ж/д пути
  - выделенные земли под строительство ж.д. путей в границах Томинского ГОКа
  - необходимые к выделению земли за границами Томинского ГОКа
  - ось трассы ж/д пути
  - объекты ГОК "Томинский"
  - магистральный кабель
  - земли лесного фонда
  - автодорога
  - болото
  - газопровод 530 мм
  - ограждение планируемой ОФ
  - красные линии ж.д. путей
  - граница Томинского ГОКа (градостроительный план земельного участка №RU74192016-353)
  - граница Коркинского и Сосновского муниципальных районов



				<b>186/1-ПП.ГЧ</b>		
				<b>АО "Томинский ГОК"</b>		
Изм.	Кол. уч.	Лист № док.	Подп.	Дата	Проект планировки и межевания территории для размещения объекта "Горно-обогатительный комбинат "Томинский" - Железнодорожные пути необходимого пользования на территории Сосновского муниципального района Челябинской области	
ГИП		Коваленко		16.11.15	Стадия	Лист
Разработал		Матвеев		16.11.15	П	7
Нач. отдела		Селиванова		16.11.15		14
				Схема расположения территории проектирования		
				М 1:1000		
Н.контр.		Устинова		16.11.15	 <b>Геотехнология</b> Научно-Технический Центр	

№ п/п	Подп.	Имя	Дата
1			
2			
3			
4			
5			