


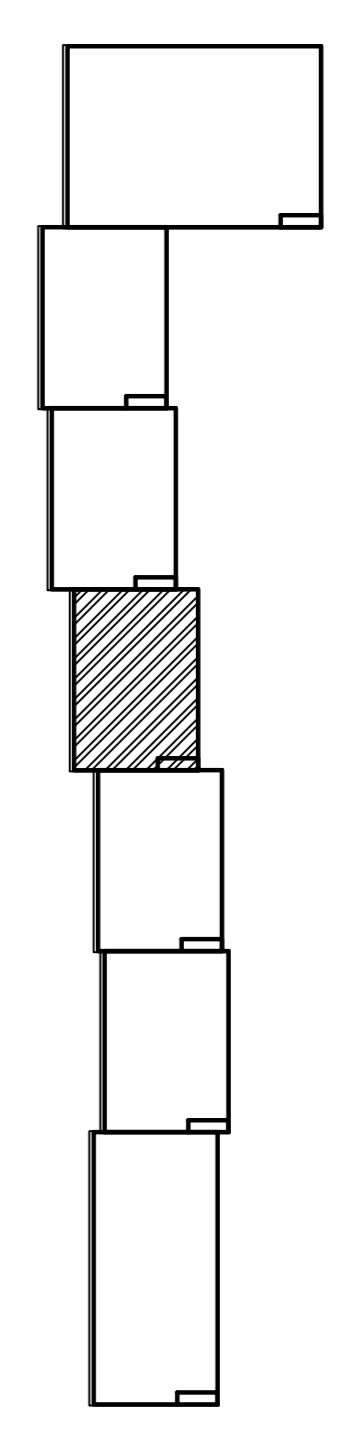

- Условные обозначения:
- - границы проектирования ж/д пути
 - выделенные земли под строительство ж.д. путей в границах Томинского ГОКа
 - необходимые к выделению земли за границами Томинского ГОКа
 - ось трассы ж/д пути
 - объекты ГОК "Томинский"
 - магистральные кабели
 - земли лесного фонда
 - автодорога
 - болото
 - газопровод 530 мм
 - ограждение планируемой ОФ
 - красные линии ж.д. путей
 - граница ГОКа (градостроительный план земельного участка №RU74192016-353)
 - граница Коркинского и Сосновского муниципальных районов



				186/1-ПП.ГЧ		
				АО "Томинский ГОК"		
Изм.	Кол. уч.	Лист № док.	Подп.	Дата	Проект планировки и межевания территории для размещения объекта "Горно-обогатительный комбинат "Томинский" - Железнодорожные пути несамого пользования на территории Сосновского муниципального района Челябинской области	
ГИП		Коваленко		16.11.15	Стадия	Лист
Разработал		Матвеев		16.11.15	П	8
Нач. отдела		Селиванова		16.11.15	Листов	14
				Схема расположения территории проектирования М 1:1000		
Н.контр.		Устинова		16.11.15		

Изм. № подл.	Подп. и дата	Взам. инв. №