


КАДАСТРОВЫЙ ПАСПОРТ ЗЕМЕЛЬНОГО УЧАСТКА

"08" октября 2016 г. № 7400/101/16-851322

1	Кадастровый номер: 74:19:0105002:829	2	Лист № 2	3	Всего листов: 2
---	--------------------------------------	---	----------	---	-----------------

4 План (чертеж, схема) земельного участка  
 Маршрут № 2008 @ SDK Developer License. © 2008 Pitney Bowes MapInfo Corporation.

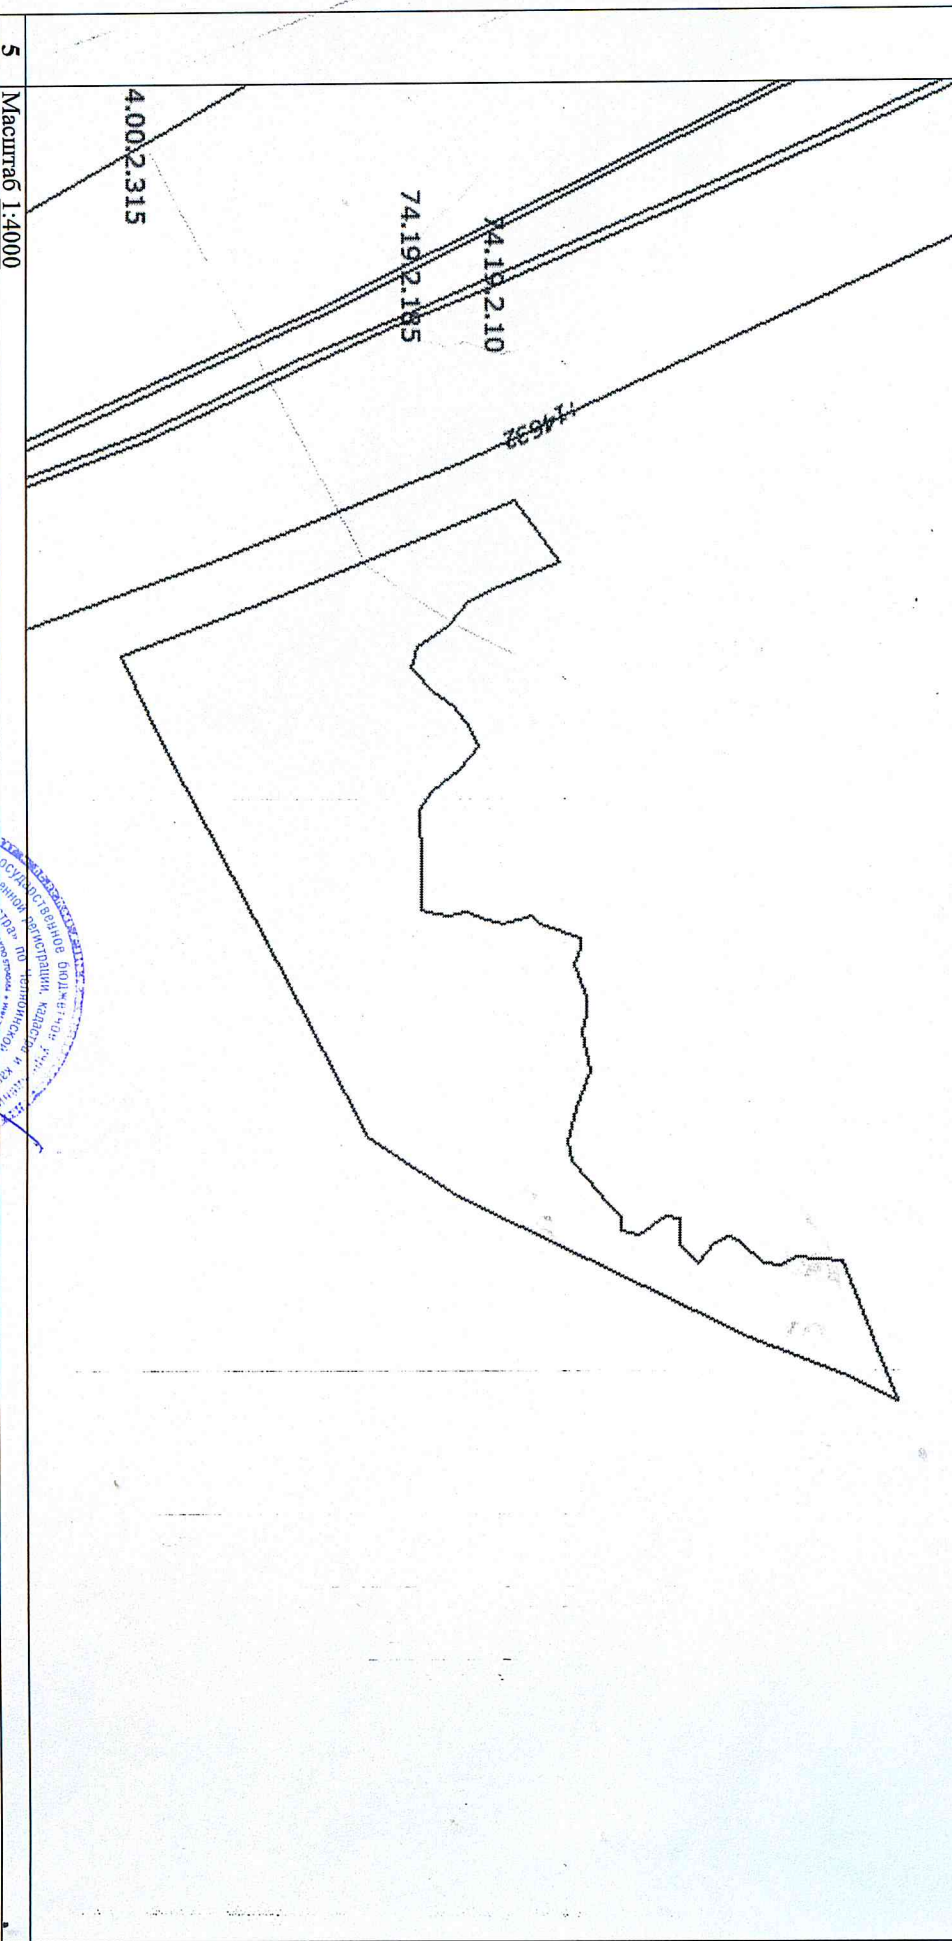

5	Масштаб 1:4000
---	----------------

*Генеральный директор*  
 (полное наименование должности)

*С.В. Волков*  
 (инициалы, фамилия)





Федеральное государственное бюджетное учреждение «Федеральная кадастровая палата Федеральной службы государственной регистрации, кадастра и картографии»

(полное наименование органа кадастрового учета)

КП.1

"08" октября 2016 г. № 74/00/101/16-851322

КАДАСТРОВЫЙ ПАСПОРТ ЗЕМЕЛЬНОГО УЧАСТКА

1	Кадастровый номер:	74:19:0105002:829	2	Лист № 1	3	Всего листов: 2
4	Номер кадастрового квартала:	74:19:0105002	6	Дата внесения номера в государственный кадастр недвижимости:	06.10.2016	
5	Предельные номера:	—				
7						
8	Кадастровые номера объектов капитального строительства: —					
9	Адрес (описание местоположения): Челябинская область, Р-н Сосновский, д Султанова					
10	Категория земель: Земли сельскохозяйственного назначения					
11	Разрешенное использование: Для сельскохозяйственного использования					
12	Площадь: 50614+-1969 кв. м					
13	Кадастровая стоимость: 504621.58 руб.					
14	Сведения о правах: —					
15	Особые отметки: —					
16	Сведения о природных объектах: —					
17	Дополнительные сведения:					
17.1	Кадастровые номера участков, образованных с земельным участком: —					
17.2	Кадастровый номер преобразованного участка: —					
17.3	Кадастровые номера участков, подлежащих снятию или снятых с кадастрового учета: —					
17.4	Кадастровые номера участков, образованных из земельного участка: —					
18	Характер сведений государственного кадастра недвижимости (статус записи о земельном участке): Сведения об объекте недвижимости имеют статус временные.					
19	Сведения о кадастровых инженерах: Лушинская Анна Эдуардовна, 74-11-102, ООО "Регион-Гео", 23.09.2016 г.					

Техник - Кадастровый инженер (полное наименование должности)



С.В. Лушинская (инициалы, фамилия)