

Филиал Федерального государственного бюджетного учреждения «Федеральная кадастровая палата Федеральной службы государственной регистрации, кадастра и картографии» по Челябинской области
(полное наименование органа кадастрового учета)

КАДАСТРОВЫЙ ПАСПОРТ ЗЕМЕЛЬНОГО УЧАСТКА

КП.1

"22" декабря 2016 г. № 74/00/101/16-1129662

1	Кадастровый номер:	74:19:0103004:26	2	Лист № 1	3	Всего листов: 2
4	Номер кадастрового квартала:	74:19:0103004				
5	Предельные номера:	—	6	Дата внесения номера в государственный кадастр недвижимости:	22.12.2016	
7	—	—				
8	Кадастровые номера объектов капитального строительства:	—				
9	Адрес (описание местоположения):	Челябинская область, Р-н Соновский, примерно 850 метров на юг от центра деревни Чипма				
10	Категория земель:	Земли сельскохозяйственного назначения				
11	Разрешенное использование:	Для сельскохозяйственного использования				
12	Площадь:	212900+/4037 кв. м				
13	Кадастровая стоимость:	2122613 руб.				
14	Сведения о правах:	—				
15	Особые отметки:	Регистрационный номер заявления №30-4155438				
16	Сведения о природных объектах:	—				
17	Дополнительные сведения:	—				
17.1	Кадастровые номера участков, образованных с земельным участком:	—				
17.2	Кадастровый номер преобразованного участка:	—				
17.3	Кадастровые номера участков, подлежащих снятию или снятых с кадастрового учета:	—				
17.4	Кадастровые номера участков, образованных из земельного участка:	—				
18	Характер сведений государственного кадастра недвижимости (статус записи о земельном участке):	Сведения об объекте недвижимости имеют статус временные.				
19	Дата истечения временного характера сведений - 23.12.2021.					
	Сведения о кадастровых инженерах:	Чензе Наталья Владимировна, 74-10-40, Соновский территориальный кадастровый центр, 20.12.2016 г.				


ТЕХНИК I КАТЕГОРИИ		
(полное наименование должности)		
		
	М.П. _____	
	С. В. Воробьева	
	(инициалы, фамилия)	

"22" декабря 2016 г. № 7400/101/16-1129662

КАДАСТРОВЫЙ ПАСПОРТ ЗЕМЕЛЬНОГО УЧАСТКА

КП.2

1	Кадастровый номер: 74:19:0103004:26	2	Лист № 2	3	Всего листов: 2
4	План (чертеж, схема) земельного участка				
5	Масштаб 1:4500				

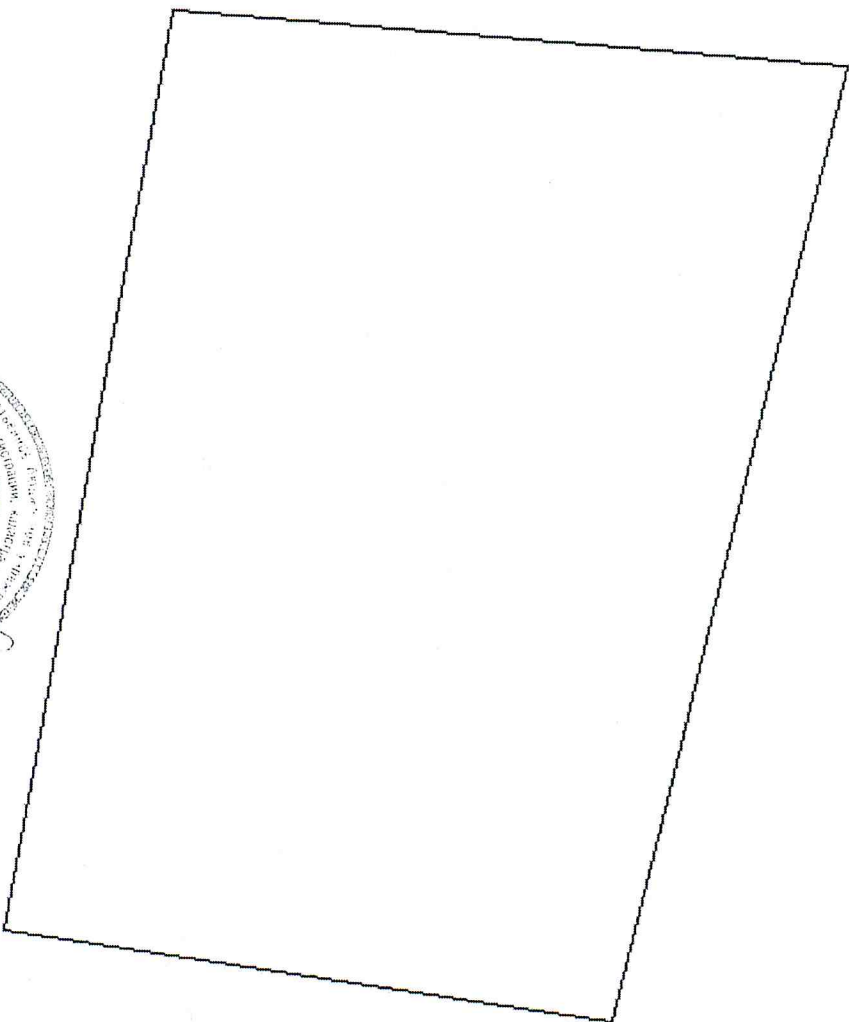

ТЕХНИК I КАТЕГОРИИ
(полное наименование должности)

С. В. Воробьева
(инициалы, фамилия)

