

**Филиал федерального государственного бюджетного учреждения «Федеральная кадастровая палата Федеральной службы государственной регистрации, кадастра и картографии» по Челябинской области**

(полное наименование органа кадастрового учета)

КП.1

**КАДАСТРОВЫЙ ПАСПОРТ ЗЕМЕЛЬНОГО УЧАСТКА**

"11" августа 2016 г. № 7400/101/16-650263

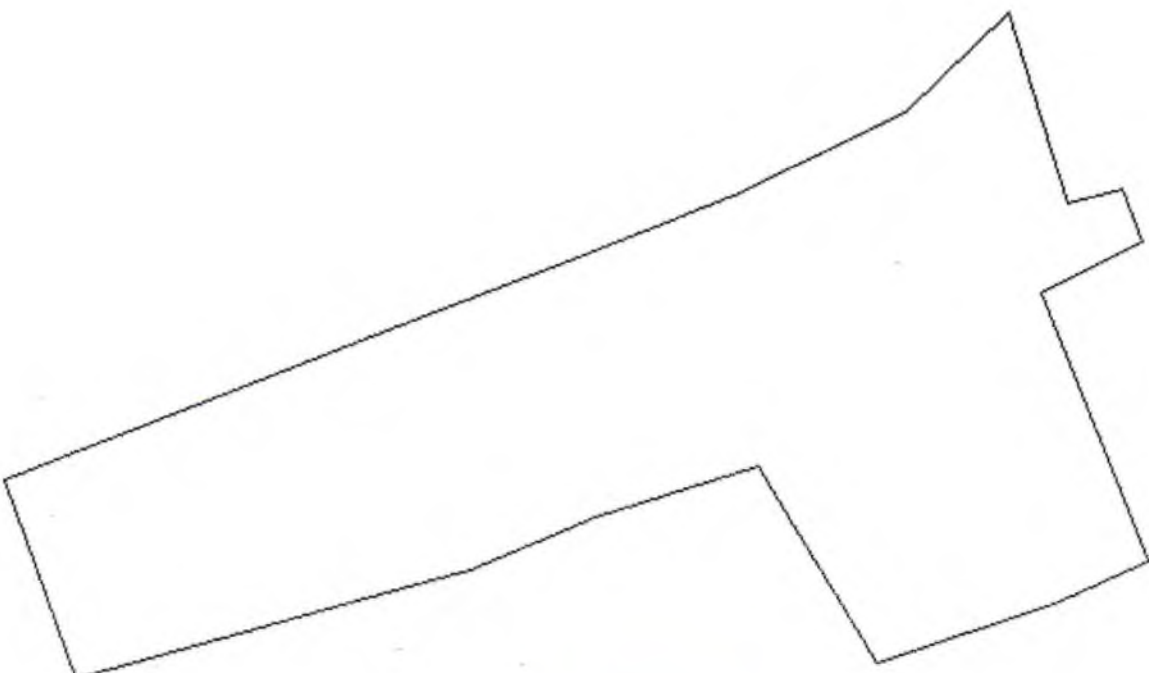
1	Кадастровый номер:	74:19:0707017:75	2	Лист № 1	3	Всего листов: 2
4	Номер кадастрового квартала:	74:19:0707017				
5	Предыдущие номера: —		6	Дата внесения номера в государственный кадастр недвижимости: 11.08.2016		
7	—					
8	Кадастровые номера объектов капитального строительства: —					
9	Адрес (описание местоположения): Челябинская область, р-н Сосновский, п. Мирный					
10	Категория земель: Земли населенных пунктов					
11	Разрешенное использование: Для ведения личного подсобного хозяйства					
12	Площадь: 536+/-8 кв. м					
13	Кадастровая стоимость: 160092.48 руб.					
14	Сведения о правах: —					
15	Особые отметки: Регистрационный номер заявления 30-3566774.					
16	Сведения о природных объектах: —					
17	Дополнительные сведения:					
17.1	Кадастровые номера участков, образованных с земельным участком: —					
17.2	Кадастровый номер преобразованного участка: —					
17.3	Кадастровые номера участков, подлежащих снятию или снятых с кадастрового учета: —					
17.4	Кадастровые номера участков, образованных из земельного участка: —					
18	Характер сведений государственного кадастра недвижимости (статус записи о земельном участке): Сведения об объекте недвижимости имеют статус временные. Дата истечения временного характера сведений - 12.08.2021.					
19	Сведения о кадастровых инженерах: Чензе Наталья Владимировна, 74-10-40, Сосновский Геодезический центр, 06.08.2016 г.					

Техник II категории		Н. Е. ПОДКОРЫТОВА
(полное наименование должности)	(подпись)	(инициалы, фамилия)

М.П.

КАДАСТРОВЫЙ ПАСПОРТ ЗЕМЕЛЬНОГО УЧАСТКА

"11" августа 2016 г. № 7400/101/16-650263

1	Кадастровый номер: 74:19:0707017:75	2	Лист № 2	3	Всего листов: 2
4	План (чертеж, схема) земельного участка				
					
5	Масштаб 1:300				



Техник II категории (полное наименование должности)	(подпись)	Н. Е. ПОДКОРЫТОВА (инициалы, фамилия)
--	-----------	--

М.П.