

филиал федерального государственного бюджетного учреждения «Федеральная кадастровая палата Федеральной службы государственной регистрации, кадастра и картографии» по Челябинской области

(наименование органа кадастрового учета)

**КАДАСТРОВЫЙ ПАСПОРТ ЗЕМЕЛЬНОГО УЧАСТКА** (выписка из государственного кадастра недвижимости)

**В.1**

30.04.2013 № 7400/101/13-273400

1	Кадастровый номер 74:19:0701005:699			2	Лист № 1	3	Всего листов: 3	
<b>Общие сведения</b>								
4	Предыдущие номера: —			6	Дата внесения номера в государственный кадастр недвижимости: 30.04.2013			
5	—							
7	Местоположение: установлено относительно ориентира, расположенного за пределами участка. Ориентир центр поселка. Участок находится примерно в 1500 метрах от ориентира по направлению на северо-запад. Почтовый адрес ориентира: Челябинская обл, р-н Сосновский, п Есаульский							
8	Категория земель:							
8.1	Земли сельскохозяйственного назначения	Земли населенных пунктов	Земли промышленности, энергетики, транспорта, связи, радиовещания, телевидения, информатики, земли для обеспечения космической деятельности, земли обороны, безопасности и земли иного специального назначения	Земли особо охраняемых территорий и объектов	Земли лесного фонда	Земли водного фонда	Земли запаса	Категория не установлена
8.2	—	—	весь	—	—	—	—	—
9	Разрешенное использование: Для эксплуатации производственной базы и открытого складирования							
10	Фактическое использование/характеристика деятельности: —							
11	Площадь: 6452+/-84 кв. м	12	Кадастровая стоимость (руб.): 725398.36	13	Удельный показатель кадастровой стоимости (руб./м²): 112.43	14	Система координат: МСК-74	
15	Сведения о правах: —							
16	Особые отметки: Регистрационный номер заявления в ОКУ 74-0-1-128/3036/2013-4643. Граница земельного участка состоит из 2 контуров. Список учетных номеров контуров границы земельного участка приведен на листе № 2.							
17	—							
18	Дополнительные сведения для регистрации прав на образованные земельные участки	18.1	Номера образованных участков: 74:19:0701005:699					
		18.2	Номер участка, преобразованного в результате выдела: —					
		18.3	Номера участков, подлежащих снятию с кадастрового учета: —					

техник  
(наименование должности)



Е. А. ВАСИЛЬЕВА  
(инициалы, фамилия)



**КАДАСТРОВЫЙ ПАСПОРТ ЗЕМЕЛЬНОГО УЧАСТКА**

30.04.2013 № 7400/01/13-273400


Кадастровый номер 74:19:0701005:699

План (чертеж, схема) земельного участка

74.19.07.10

(выписка из государственного кадастра недвижимости)

(выписка из государственного кадастра недвижимости)

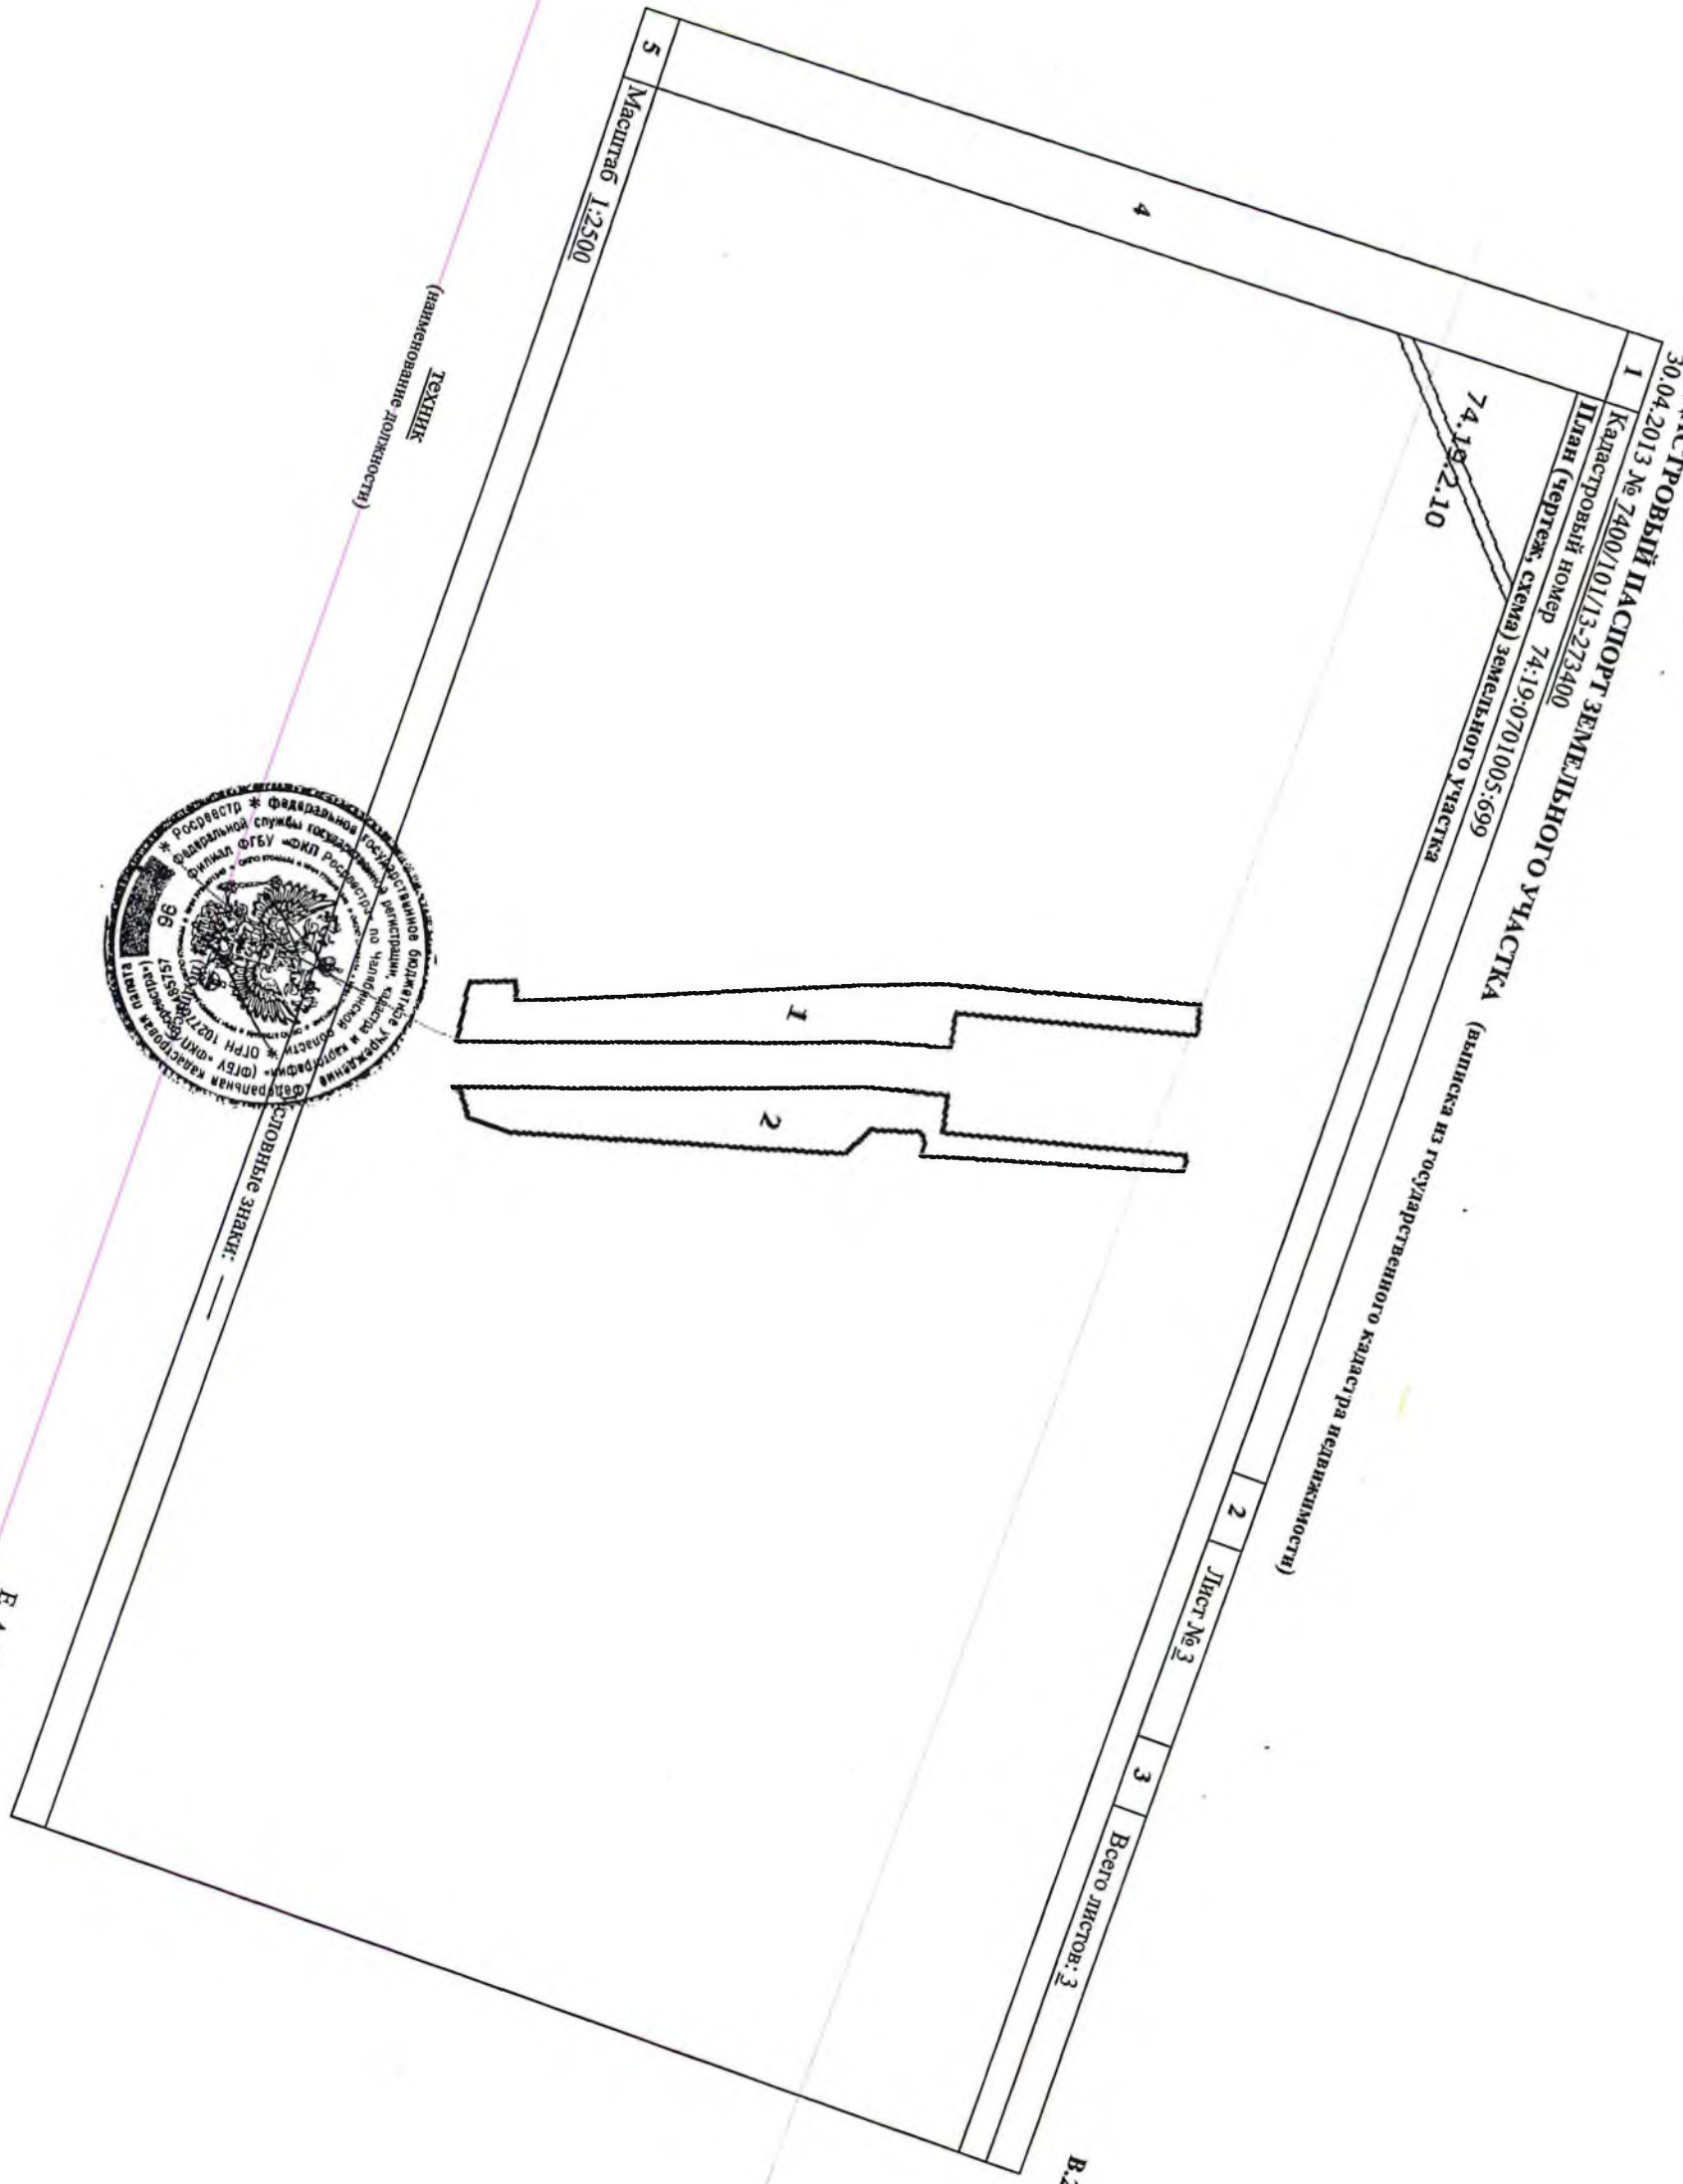

5  
Масштаб 1:2500

Техник  
(наименование должности)



Словные знаки: —

**Е.А. ВАСИЛЬЕВА**  
(инициалы, фамилия)

2 Лист № 3

3 Всего листов: 3

В.2