

Филиал федерального государственного бюджетного учреждения «Федеральная кадастровая палата Федеральной службы государственной регистрации, кадастра и картографии» по Челябинской области
(полное наименование органа кадастрового учета)

"19" декабря 2016 г. № 74/00/101/16-1109053

КАДАСТРОВЫЙ ПАСПОРТ ЗЕМЕЛЬНОГО УЧАСТКА

КП.1

1	Кадастровый номер:	74:19:0302001:433	2	Лист № 1	3	Всего листов: 2
4	Номер кадастрового квартала:	74:19:0302001				
5	Предельные номера:	—	6	Дата внесения номера в государственный кадастр недвижимости:	12.03.2012	
7	—	—				
8	Кадастровые номера объектов капитального строительства:	—				
9	Адрес (описание местоположения):	Челябинская область, Соновский район, с. Долгодеревенское, северный микрорайон, участок №482				
10	Категория земель: Земли населенных пунктов					
11	Разрешенное использование: Для ведения личного подсобного хозяйства					
12	Площадь: 1200+-24 кв. м					
13	Кадастровая стоимость: 745320 руб.					
14	Сведения о правах: —					
15	Особые отметки: Регистрационный номер запроса 74-0-1-215/4019/2016-1017.					
16	Сведения о природных объектах: —					
17	Дополнительные сведения:					
17.1	Кадастровые номера участков, образованных с земельным участком: —					
17.2	Кадастровый номер преобразованного участка: —					
17.3	Кадастровые номера участков, подлежащих снятию или снятых с кадастрового учета: —					
17.4	Кадастровые номера участков, образованных из земельного участка: —					
18	Характер сведений государственного кадастра недвижимости (статус записи о земельном участке): Сведения об объекте недвижимости имеют статус временные.					
19	Дата истечения временного характера сведений - 13.03.2017.					

ТЕХНИК I КАТЕГОРИИ	
(полное наименование должности)	
М.П. (подпись)	В. М. Вальтер
	(инициалы, фамилия)



"19" декабря 2016 г. № 7400/101/16-1109053


КАДАСТРОВЫЙ ПАСПОРТ ЗЕМЕЛЬНОГО УЧАСТКА

КП.2

1 Кадастровый номер: 74:19:0302001:433
4 План (чертеж, схема) земельного участка

2 Лист № 2
3 Всего листов: 2

5 Масштаб 1:400

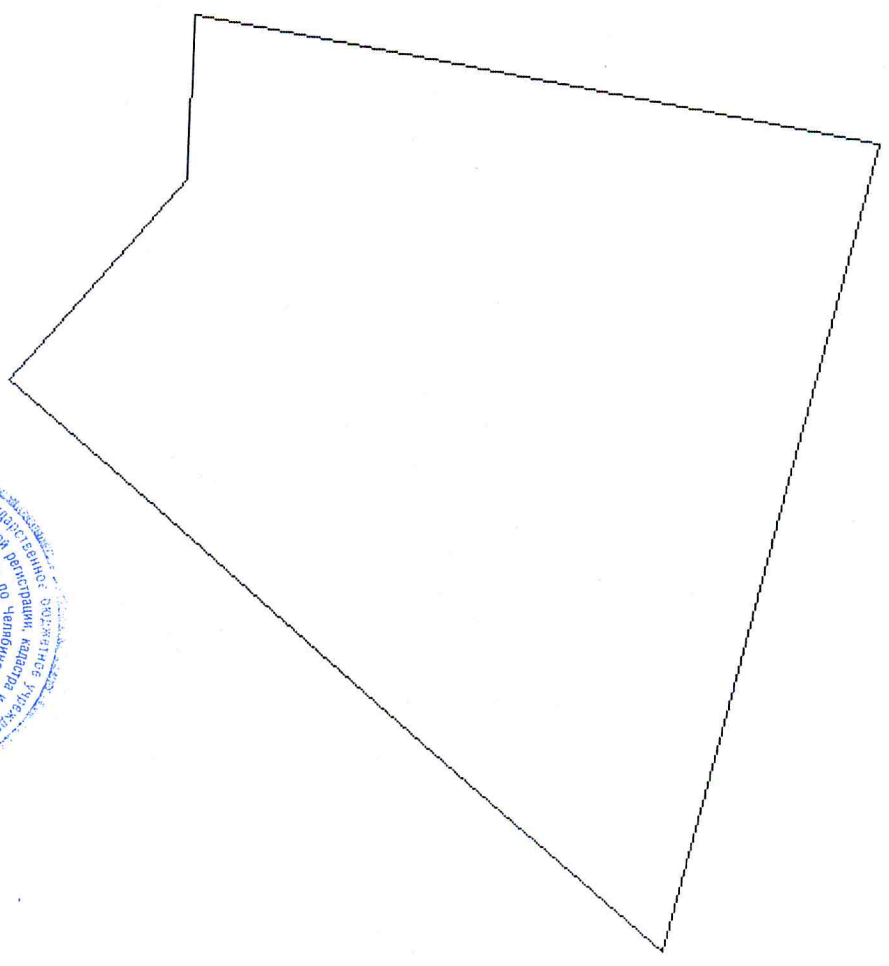

ТЕХНИК I КАТЕГОРИИ
(полное наименование должности)



В. М. Валгер
(инициалы, фамилия)

М.П.