

**Филиал федерального государственного бюджетного учреждения «Федеральная кадастровая палата Федеральной службы государственной регистрации, кадастра и картографии» по Челябинской области**

(полное наименование органа регистрации прав)

Выписка из Единого государственного реестра недвижимости об основных характеристиках и зарегистрированных правах на объект недвижимости

**Сведения об основных характеристиках объекта недвижимости**

В Единый государственный реестр недвижимости внесены следующие сведения:

Раздел I Лист 1

Земельный участок (вид объекта недвижимости)	
Лист № 1	раздела I
Всего листов раздела I: 1	Всего разделов: 2
Всего листов выписки: 2	
"17" февраля 2017 г. № 7400/101/17-118241	
Кадастровый номер:	74:19:0601002:2152
Номер кадастрового квартала:	74:19:0601002
Дата присвоения кадастрового номера:	16.02.2017
Ранее присвоенный государственный учетный номер:	данные отсутствуют
Адрес:	Российская Федерация, Челябинская область, р-н Сосновский, п Рошино, ул Южноуральская, 34
Площадь, м <sup>2</sup> :	1301+/-13
Кадастровая стоимость, руб.:	698116.60
Кадастровые номера расположенных в пределах земельного участка объектов недвижимости:	данные отсутствуют
Категория земель:	Земли населенных пунктов
Виды разрешенного использования:	под строительство индивидуального жилого дома
Статус записи об объекте недвижимости:	Сведения об объекте недвижимости имеют статус "актуальные"
Особые отметки:	Регистрационный номер заявления №74-0-1-215/3019/2017-169 Администрация Роцинского сельского поселения Сосновского района Челябинской области 1376 2874 12.12.2016 Сведения, необходимые для заполнения Раздела 2 "Сведения о зарегистрированных правах", отсутствуют.
Получатель выписки:	
ТЕХНИК I КАТЕГОРИИ полное наименование должности	 подпись М.П.
	В. М. Вальтер инициалы, фамилия

Описание местоположения земельного участка

Раздел 3 Лист 2

Земельный участок  
(вид объекта недвижимости)


Лист № 1 раздела 3 Всего листов раздела 3: 1 Всего разделов: 2 Всего листов выписки: 2

"17" февраля 2017 г. № 7400/101/17-118241

Кадастровый номер: 74:19:0601002:2152

План (чертеж, схема) земельного участка

MapXtreme 2008 © SDK Developer License, © 2008 Pitney Bowes MapInfo Corporation

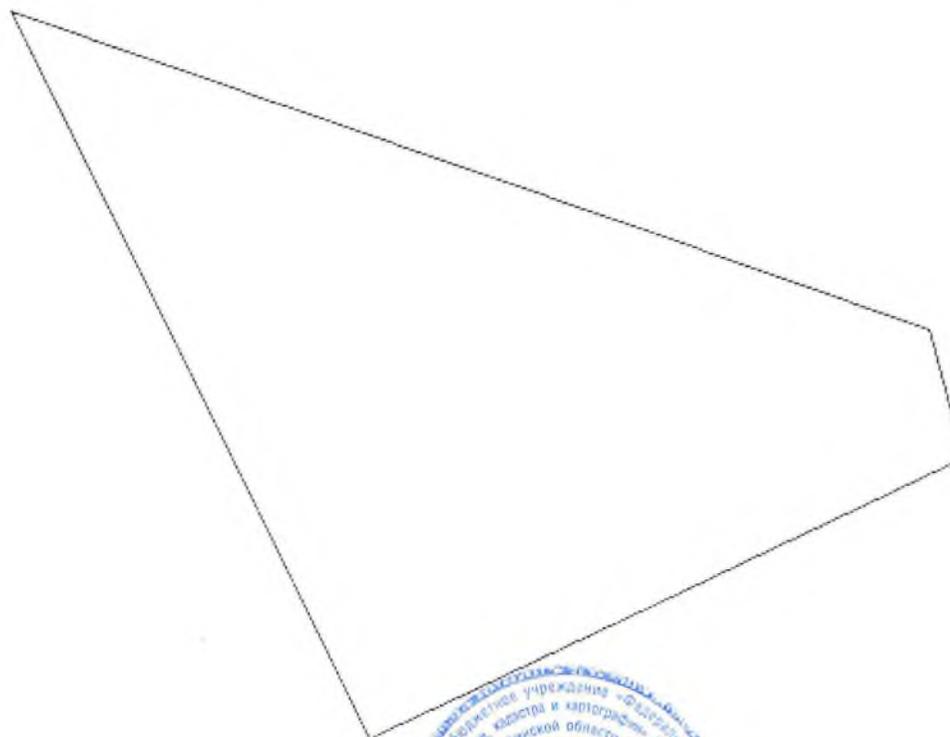

Масштаб 1:500 Условные обозначения:

ТЕХНИК I КАТЕГОРИИ		В. М. Вальтер
полное наименование должности	подпись	инициалы, фамилия



М.П.