


Схема использования территории в период подготовки проекта планировки территории (опорный план)

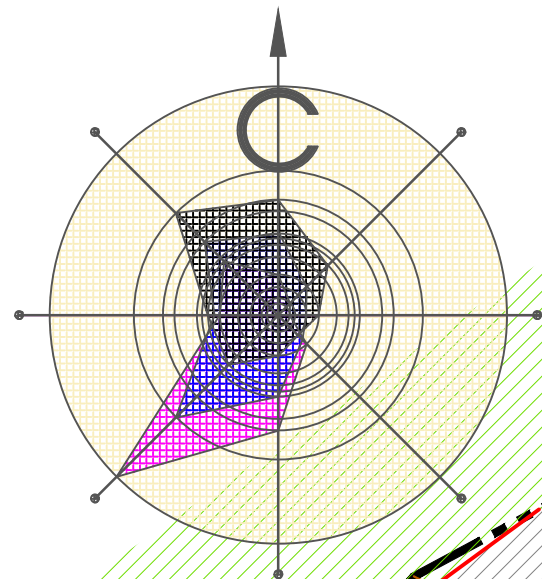

Условные обозначения

Границы:

- Челябинского городского округа

- проектирования

Красные линии:

- действующие

- устанавливаемые

Территориальные зоны:

- трубопроводного транспорта (газо- и нефтепродуктопроводов, в/в ЛЭП 110 кВ и т.д)

- сохраняемых коллективных садов

- защитных зеленых насаждений

- основных улиц в застройке

Линейные объекты инженерной инфраструктуры:

- существующий линейный объект - ВЛ 110 кВ

- существующий линейный объект - водовод

- существующий линейный объект - газопровод высокого давления

Охранные зоны:

- охранные зоны в/в ЛЭП 6 кВ и выше


- охранные зоны газопроводов

- зона санитарной охраны водоводов (20 м)

- номер охранной зоны на плане

Ведомость охранных зон инженерных сетей

№ зем. участка	Кадастровый номер земельного участка	Назначение
о1	74.00.2.170	Охранная зона ВЛ 110 кВ Исаково-Сосновка 1, 2 цепь с отпайкой АМЗ
о2	74.36.2.4304	Охранная зона сооружения-"Газопровод высокого давления, ГРПБ, распределительный газопровод низкого давления"
о3	74.00.2.467	Охранная зона сооружения (Газопровод высокого давления к асфальтобетонному заводу и котельной Сосновской водостанции), протяженность 6775,33 пог. м.

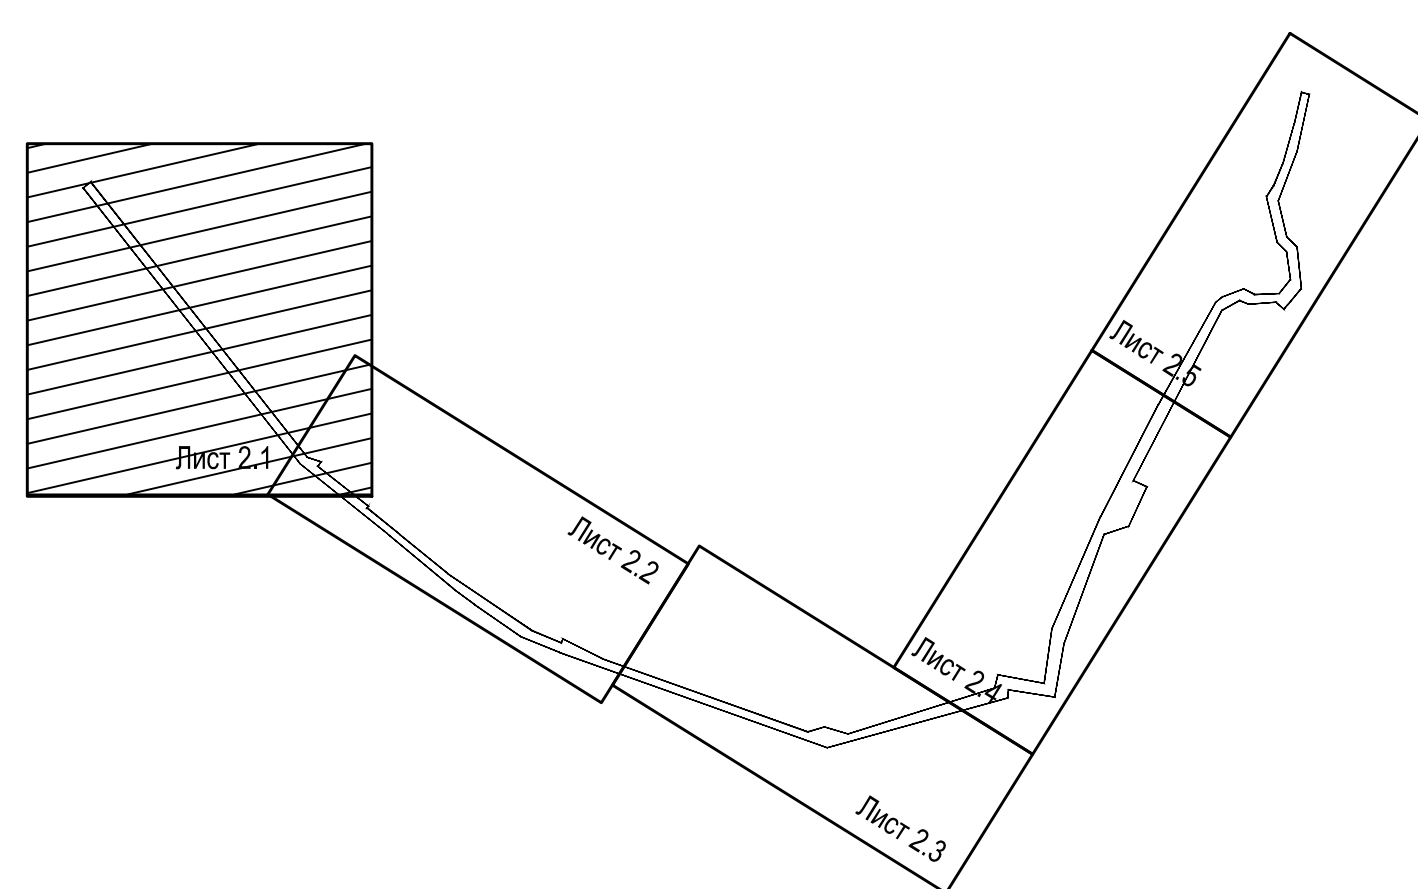

Проектируемый объект капитального строительства (газопровод высокого давления) расположен в границах второго пояса зоны санитарной охраны источника водоснабжения "Шершневое водохранилище".

767-3/19-ПП					
г. Челябинск, Центральный район					
Изм.	Колуч.	Лист	№ док.	Подпись	Дата
Разработал	Мухаматханов				
ГАП	Бабин				
Документация по планировке и межеванию территории для размещения линейного объекта "Реконструкция газопровода высокого давления II категории от ГК-271, в Сосновском районе Челябинской области, до ГК-292 в пос. Сосновка Центрального района г. Челябинска"				Стадия	Лист
				П	2.1
Схема использования территории в период подготовки проекта планировки территории (опорный план). М 1:1000				ООО "ЧИГПТ"	

Согласовано:	
Подп. и дата	
Взам. инв. №	
Инв. № подл.	