



План межевания территории (основная часть)

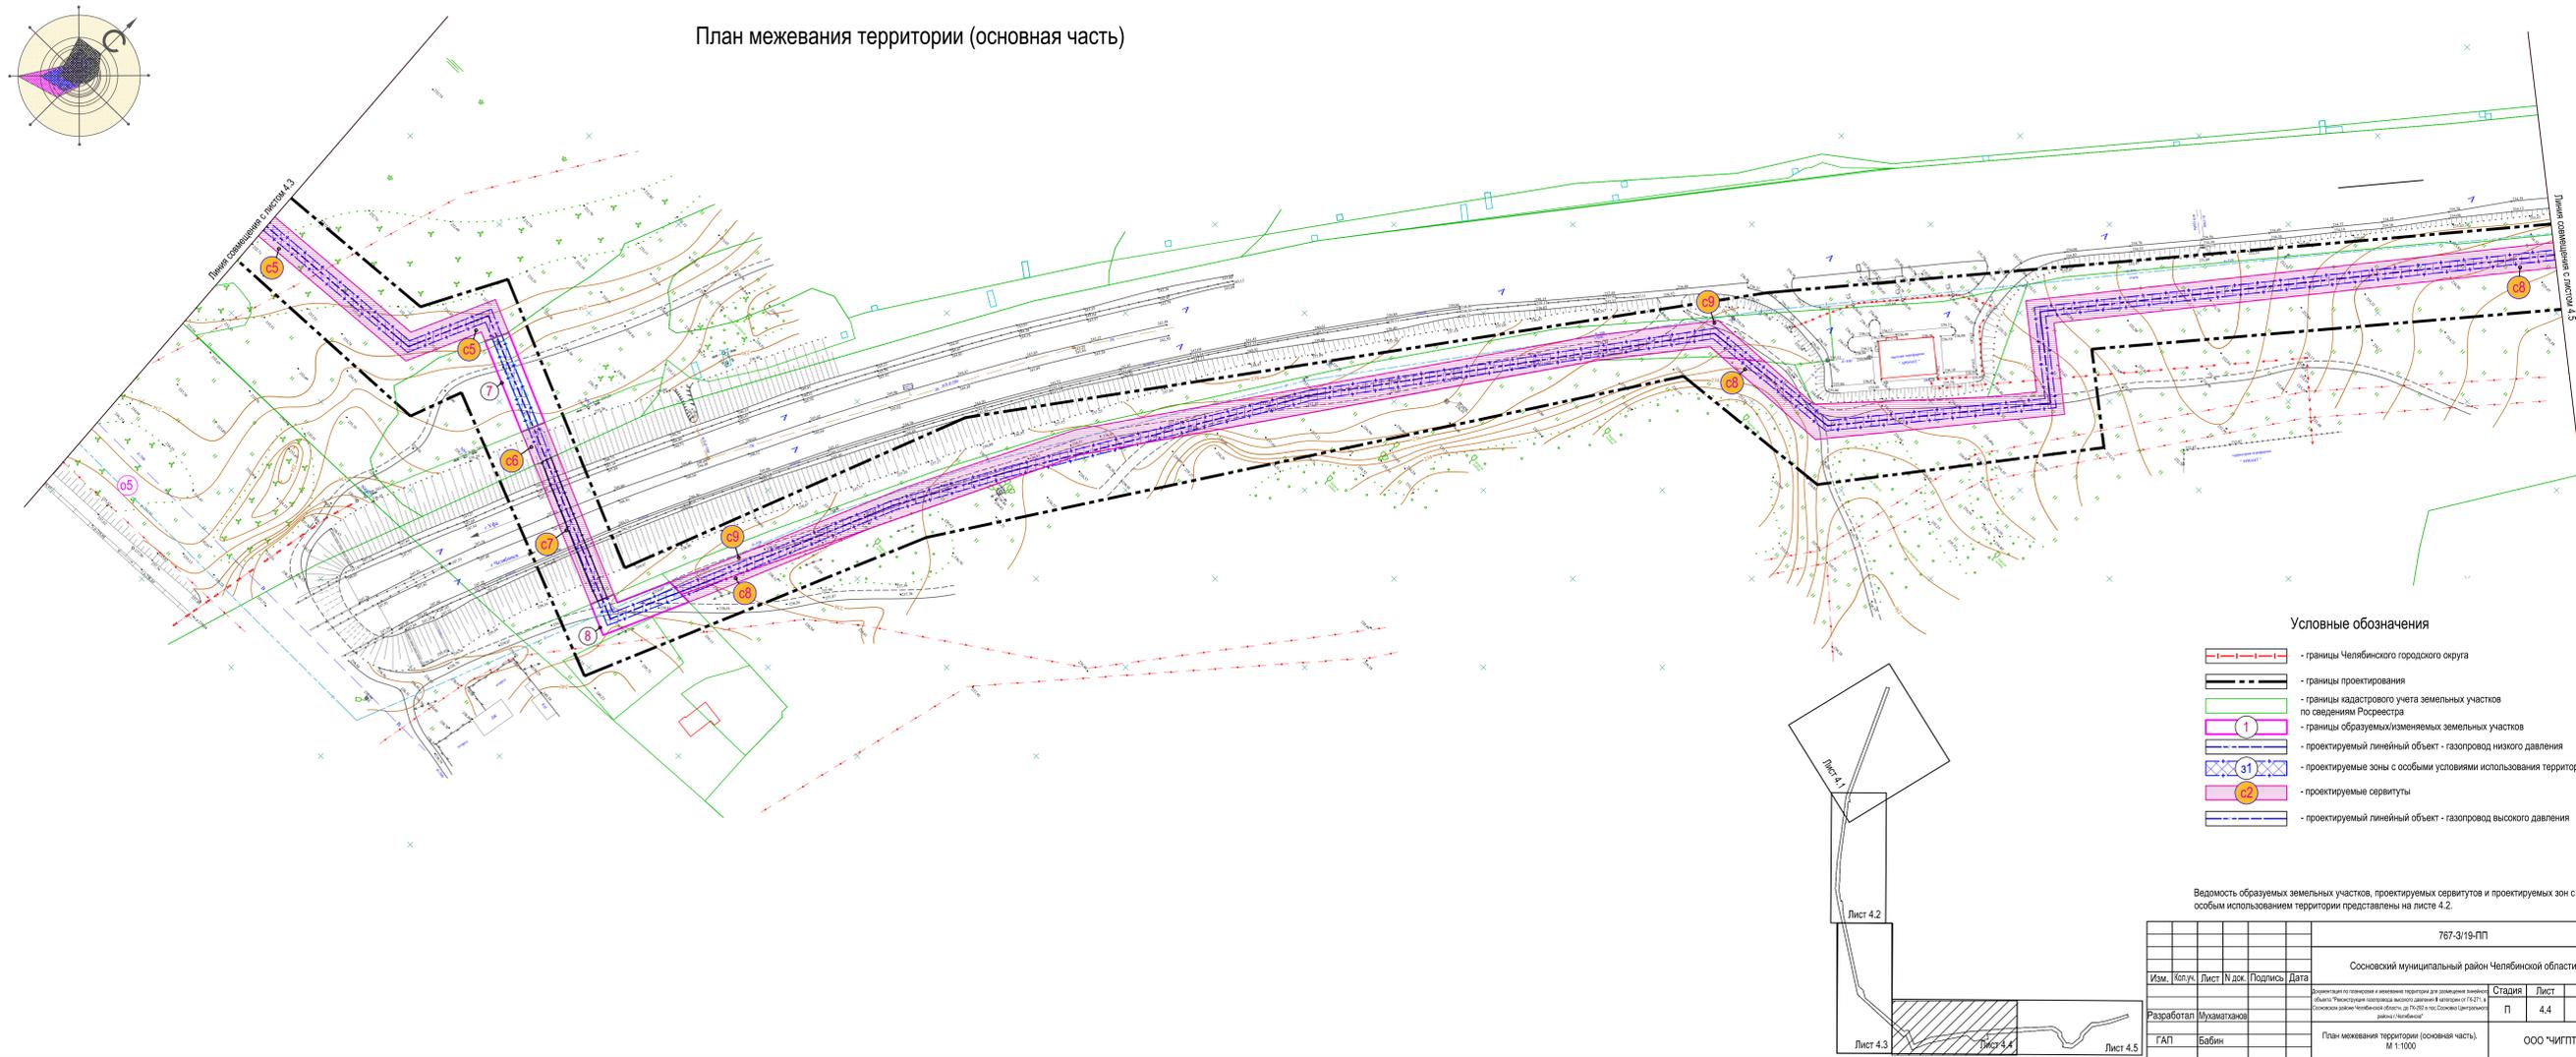


- Условные обозначения**
- границы Челябинского городского округа
  - границы проектирования
  - границы кадастрового учета земельных участков по сведениям Росреестра
  - границы образуемых/изменяемых земельных участков
  - проектируемый линейный объект - газопровод низкого давления
  - проектируемые зоны с особыми условиями использования территории
  - проектируемые сервитуты
  - проектируемый линейный объект - газопровод высокого давления

Ведомость образуемых земельных участков, проектируемых сервитутов и проектируемых зон с особым использованием территории представлены на листе 4.2.

						767-З/19-ПП		
						Сосновский муниципальный район Челябинской области		
Изм.	Кол.ч.	Лист	№ док.	Подпись	Дата	Этадия	Лист	Листов
Разработал	Мухоматханов					П	4.4	
ГАП	Бабин							
						План межевания территории (основная часть). М 1:1000		
						ООО "ЧИПТ"		

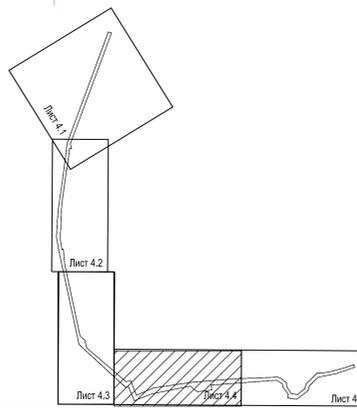

План межевания территории (основная часть)

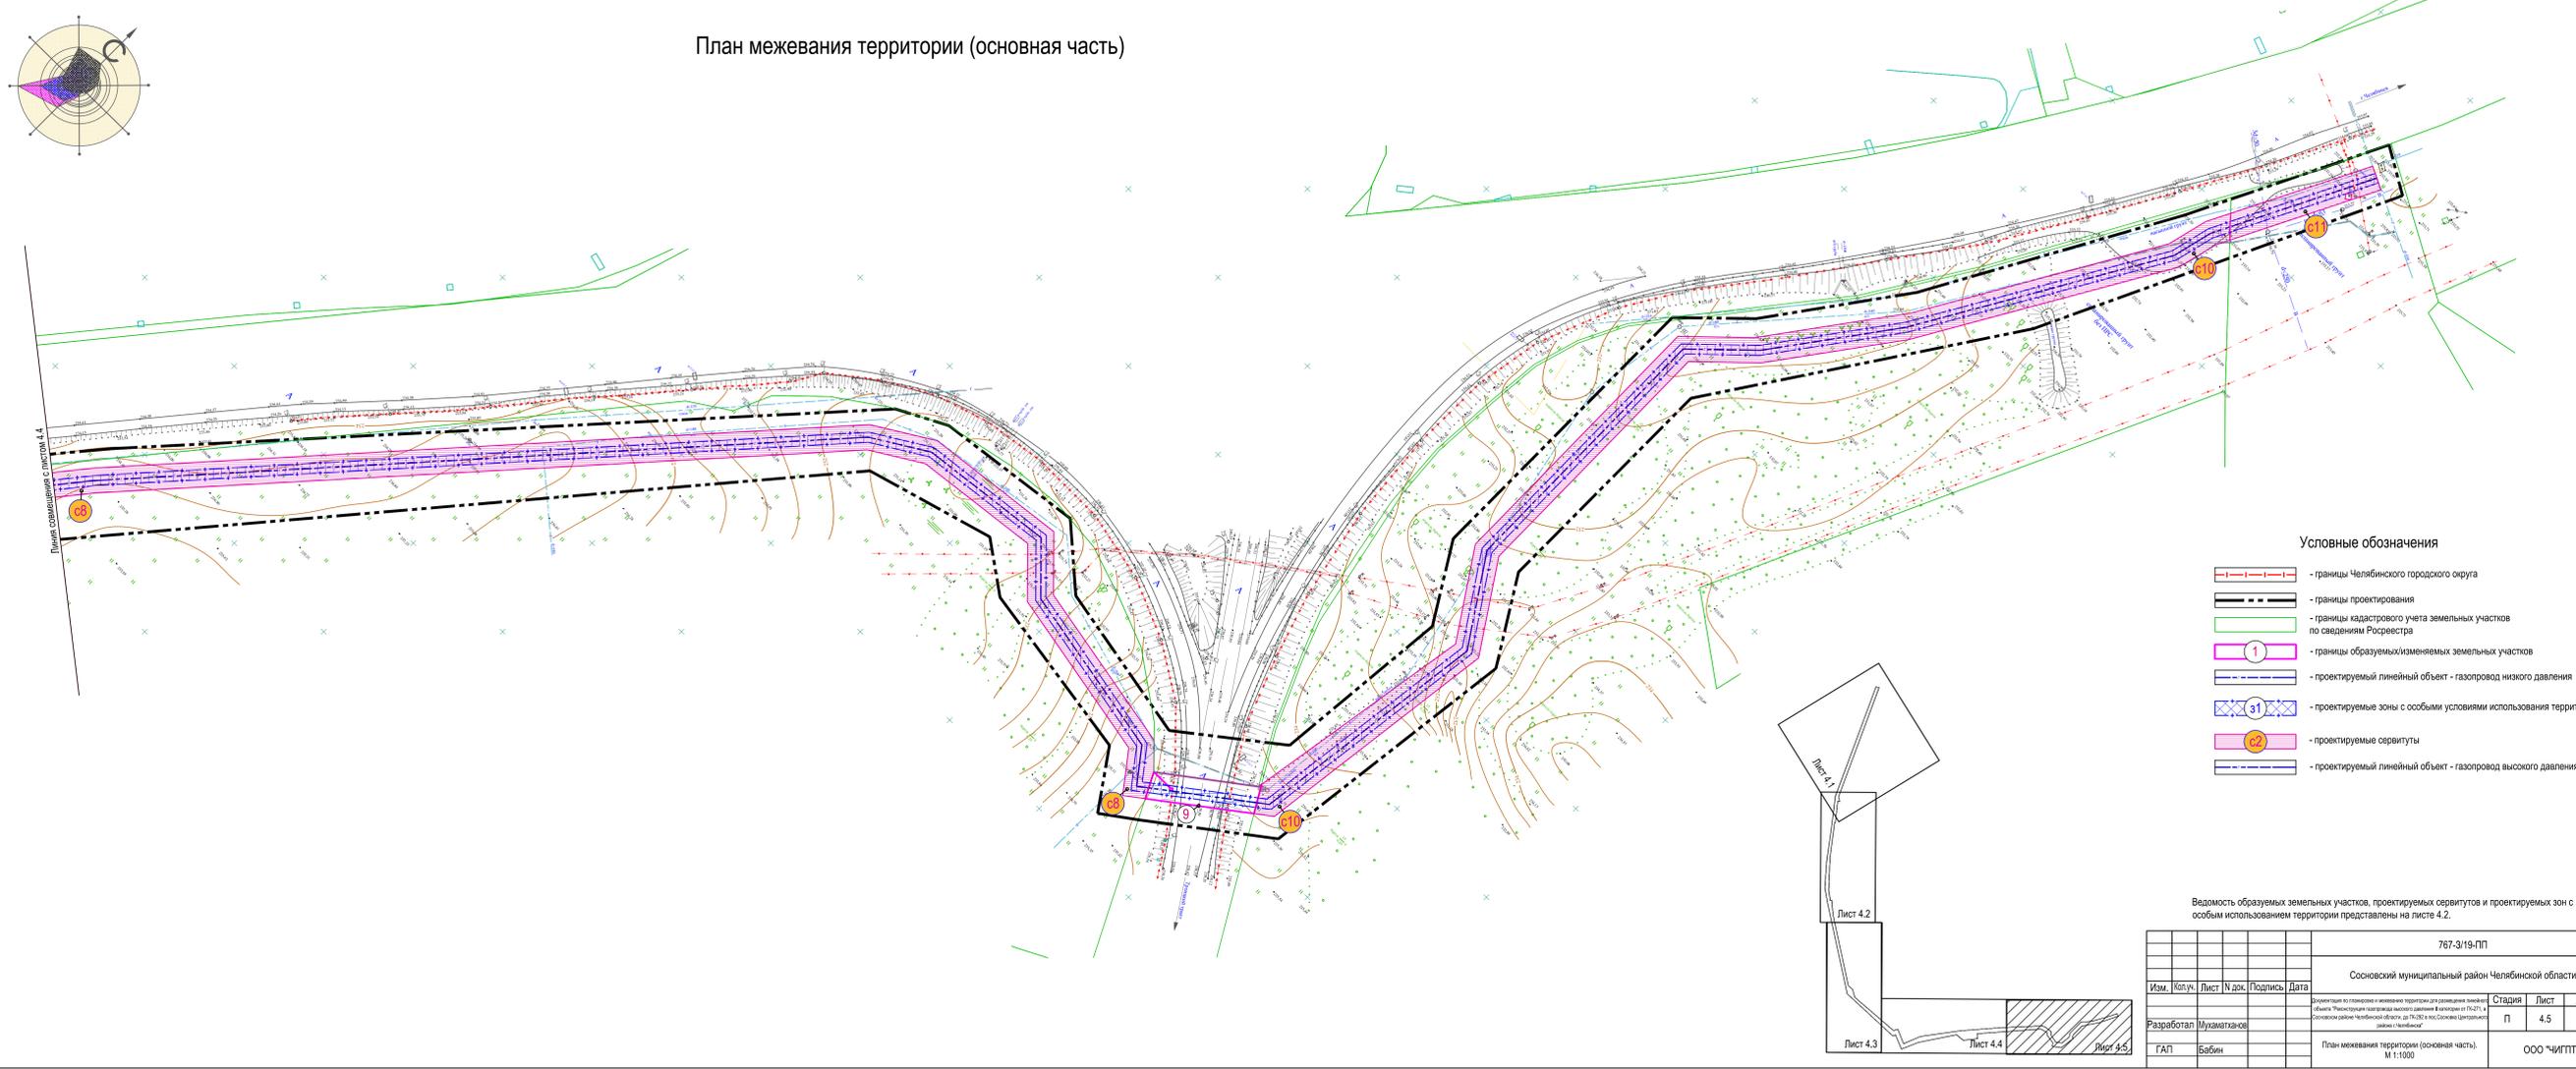

- Условные обозначения**
- границы Челябинского городского округа
  - границы проектирования
  - границы кадастрового учета земельных участков по сведениям Росреестра
  - границы образуемых/изменяемых земельных участков
  - проектируемый линейный объект - газопровод низкого давления
  - проектируемые зоны с особыми условиями использования территории
  - проектируемые сервитуты
  - проектируемый линейный объект - газопровод высокого давления

Ведомость образуемых земельных участков, проектируемых сервитутов и проектируемых зон с особым использованием территории представлены на листе 4.2.

						767-З/19-ПП		
						Сосновский муниципальный район Челябинской области		
Изм.	Кол.ч.	Лист	№ док.	Подпись	Дата	Этадия	Лист	Листов
Разработал	Мухоматханов					П	4.5	
ГАП	Бабин							
						План межевания территории (основная часть). М 1:1000		
						ООО "ЧИПТ"		

