



Перспективные поперечные профили магистральных улиц общегородского значения регулируемого движения

Расчетный срок

ул. Светлая, Садовый проспект(Тип 1), Челябинская

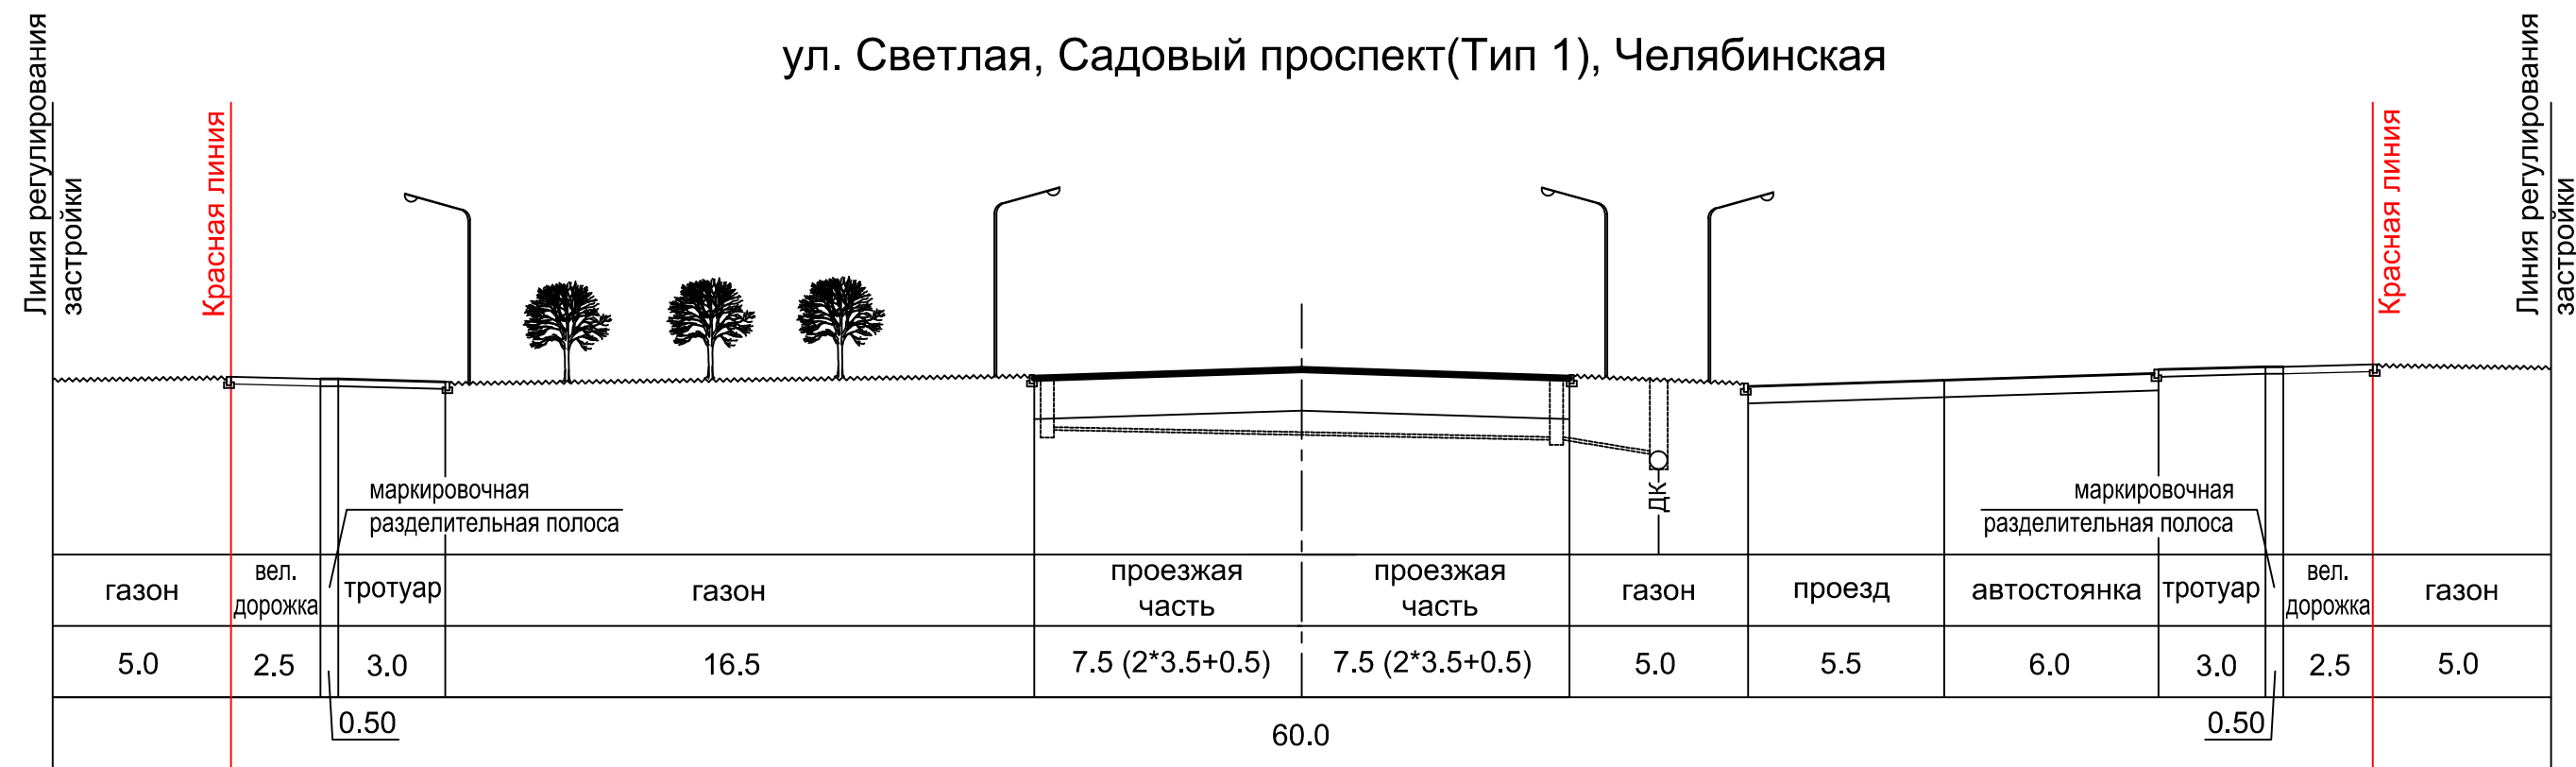


ул. Садовый проспект (тип 2)

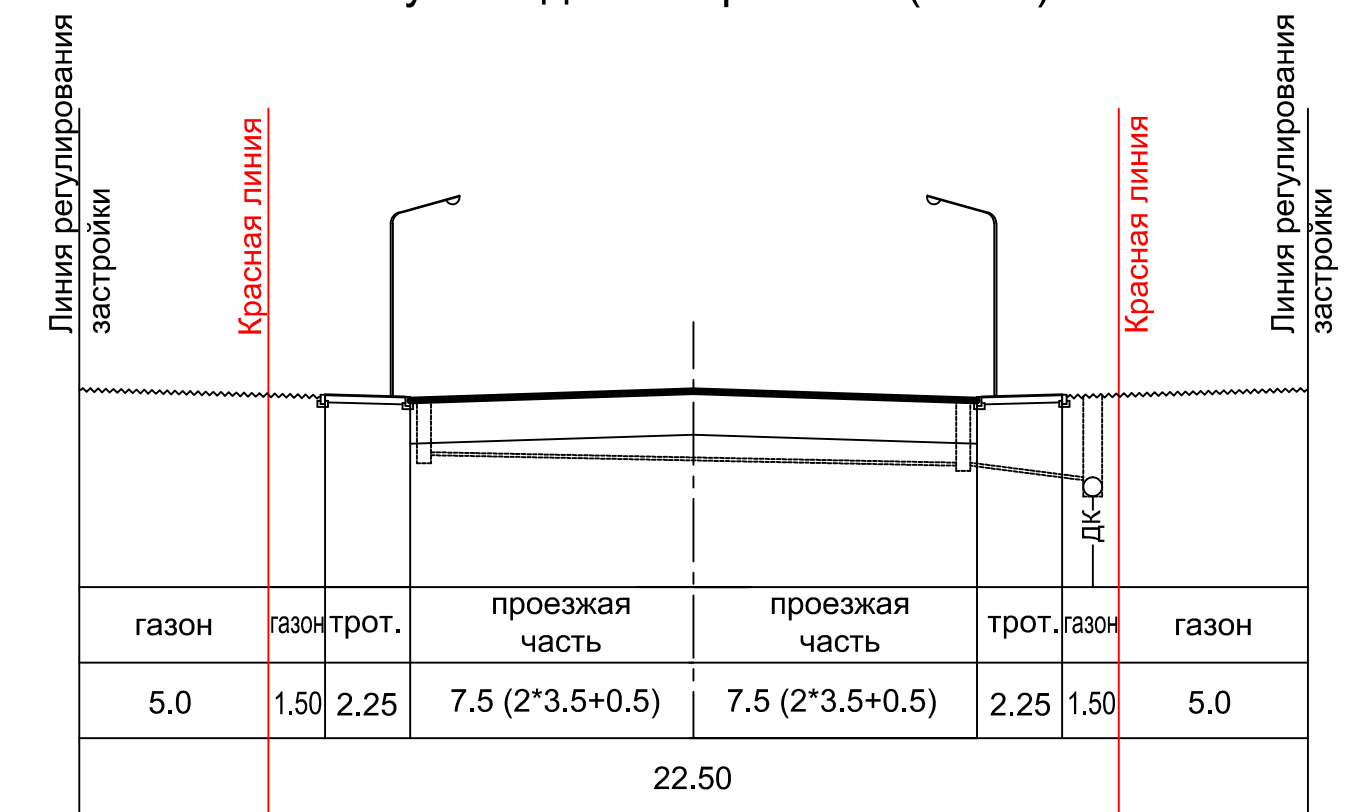


I очередь строительства

ул. Светлая, Садовый проспект(Тип 1), Челябинская

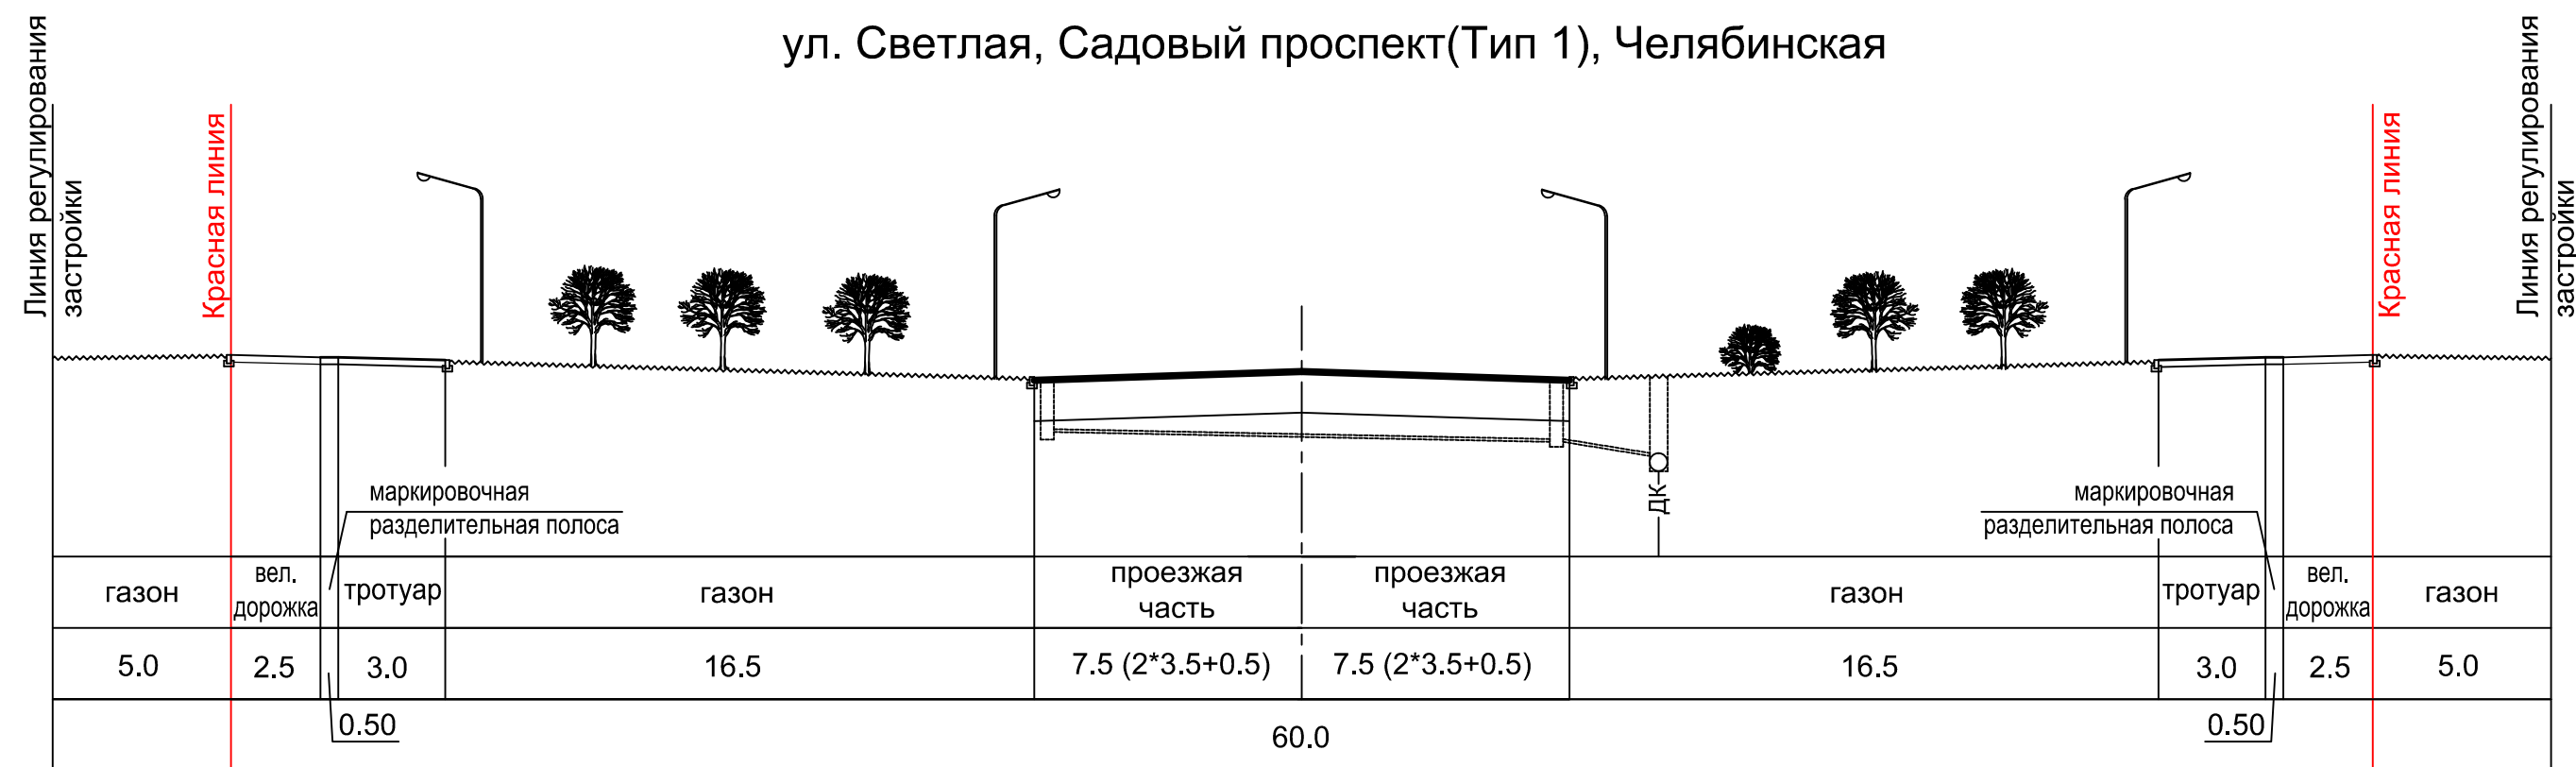

I очередь строительства

ул. Садовый проспект(Тип1)

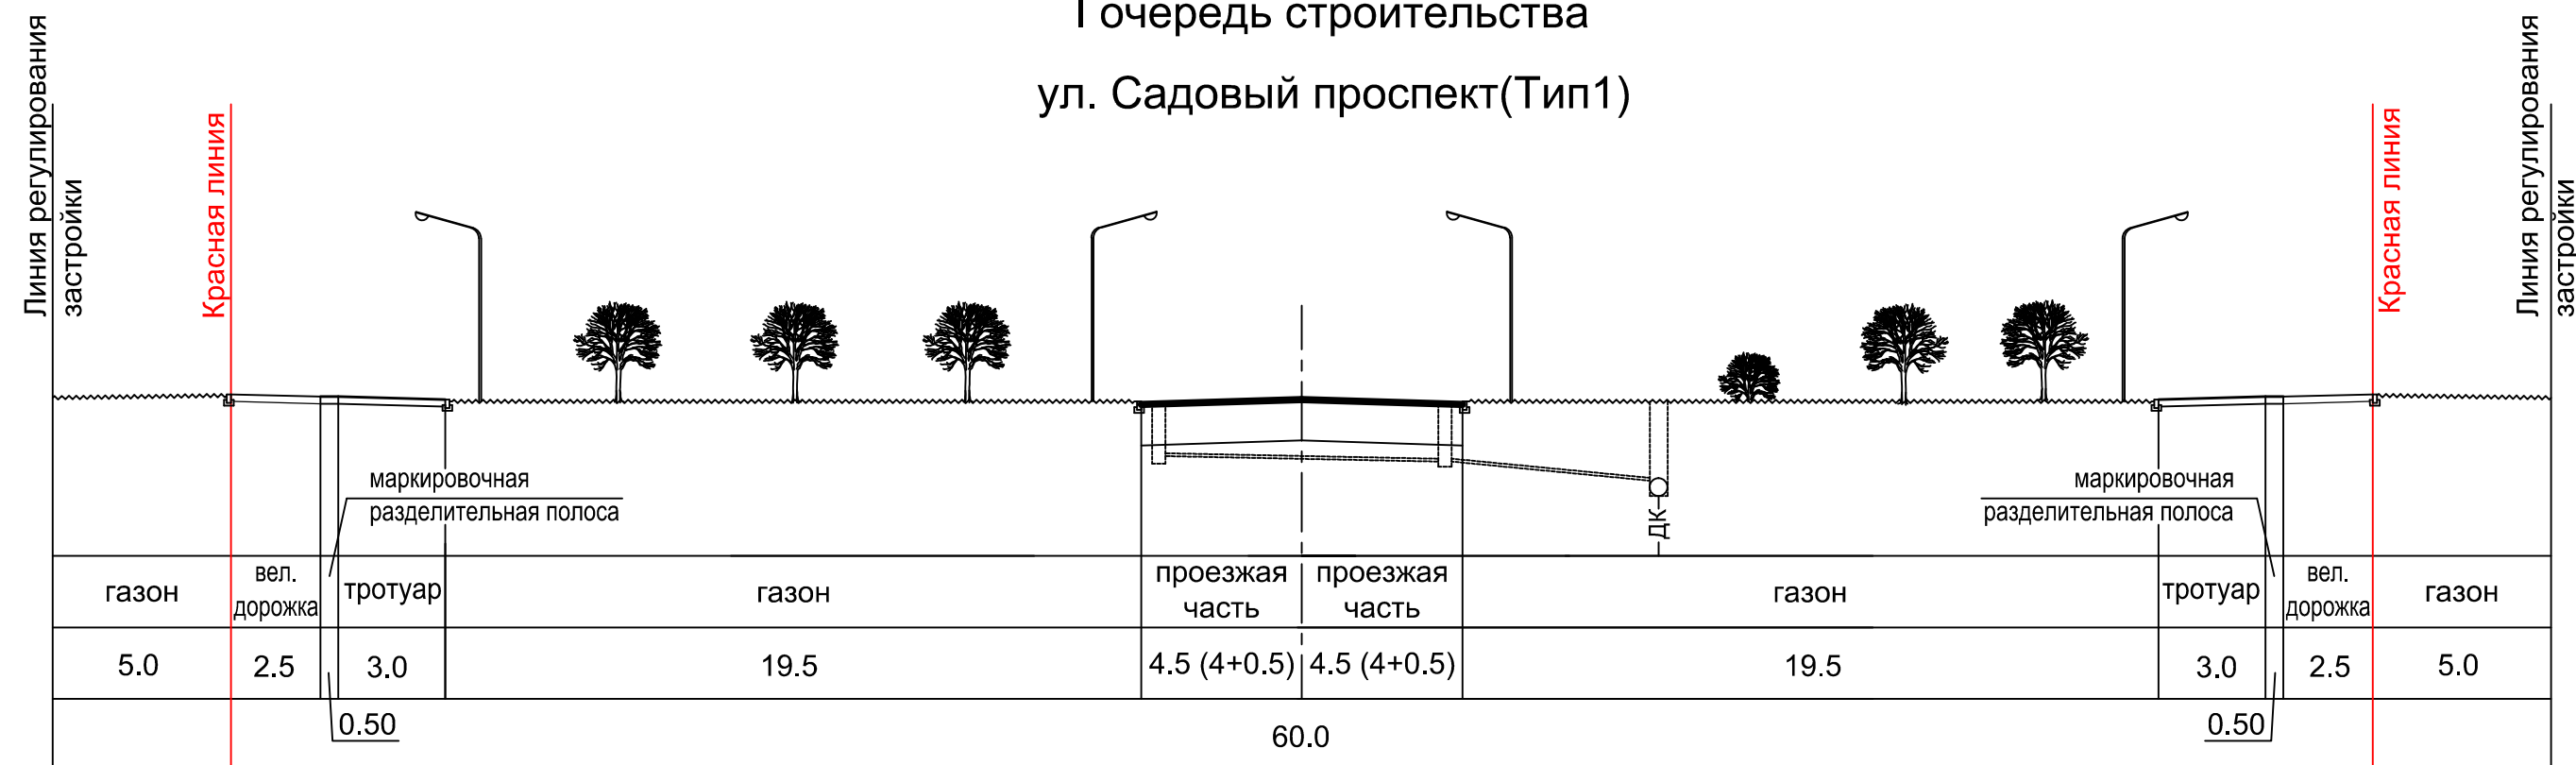

СОГЛАСОВАНО:

Инв.№ подл. Подпись и дата
Взаим.инв.№

					01 ЧИГПТ/12			
					Развитие и модернизация транспортной инфраструктуры в			
					проекте «Корректировка Генерального плана посёлка Западный»			
Изм.	Кол.	Лист	Недок	Подпись	Дата	Стадия	Лист	Листов
							7	
Нач. отд.	Епимахова							
Гл. спец.	Певзнер		Поперечные профили улиц и магистралей					
Разраб.	Жуйкова		Лист 1. М 1:200					
						ООО "ЧИГПТ"		