



## Перспективные поперечные профили магистральных улиц районного значения


Расчетный срок  
ул. Большая лесная, Колоритная

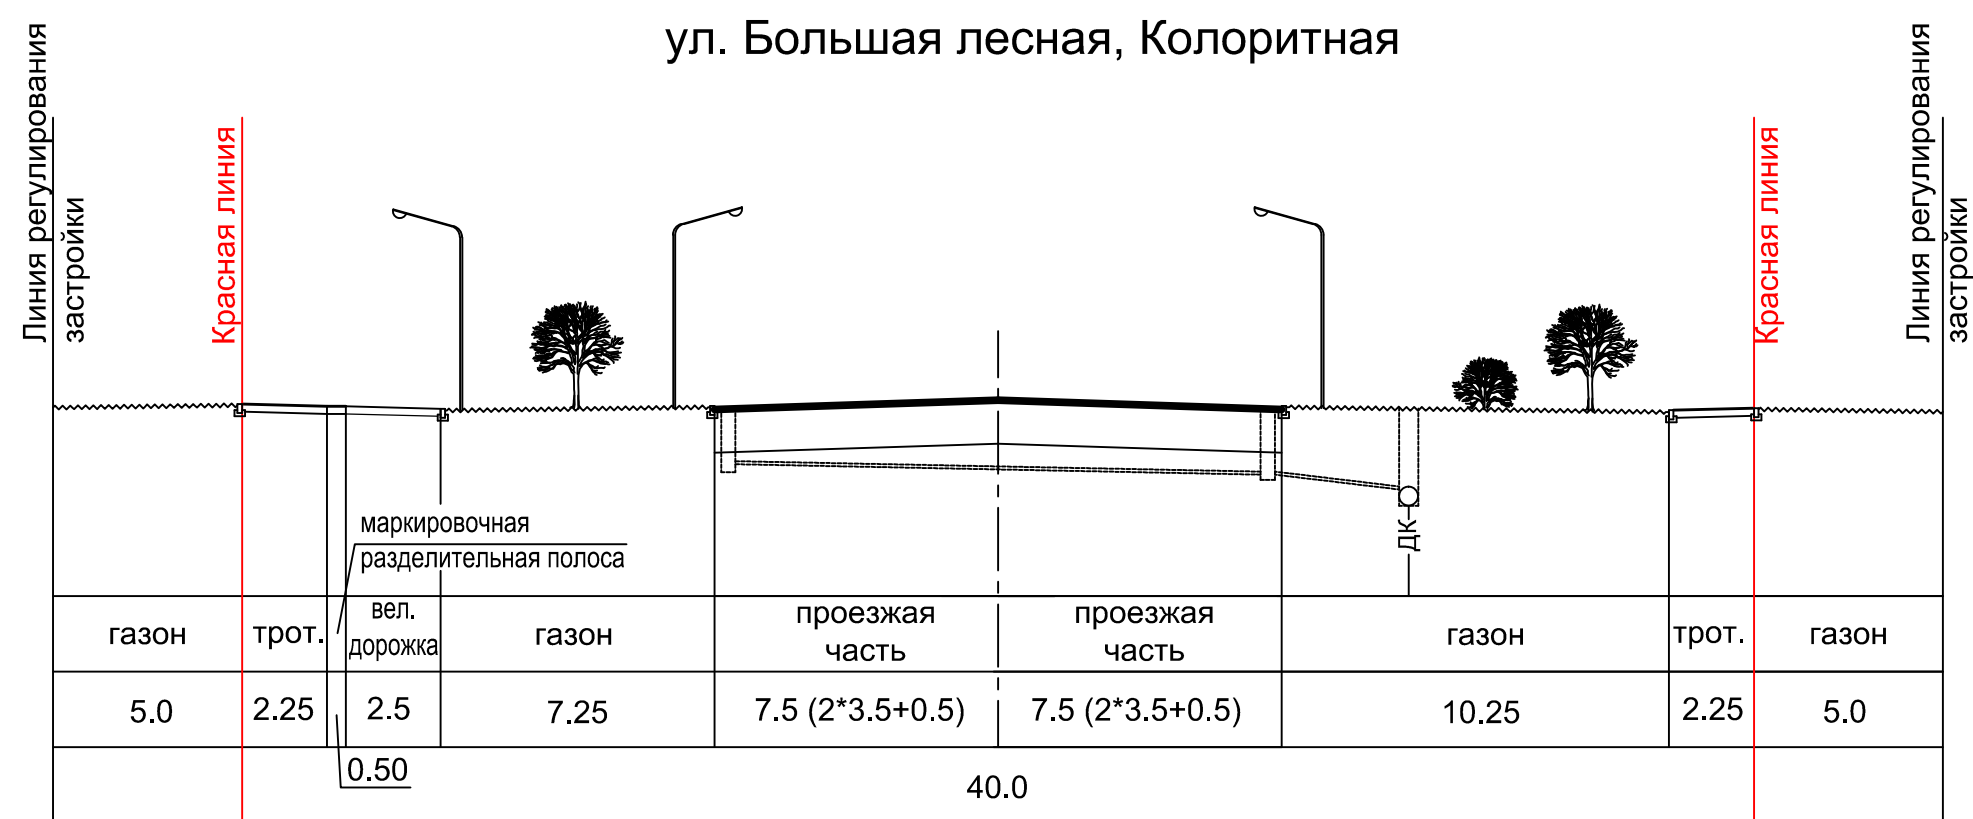


## Перспективные поперечные профили улиц местного значения

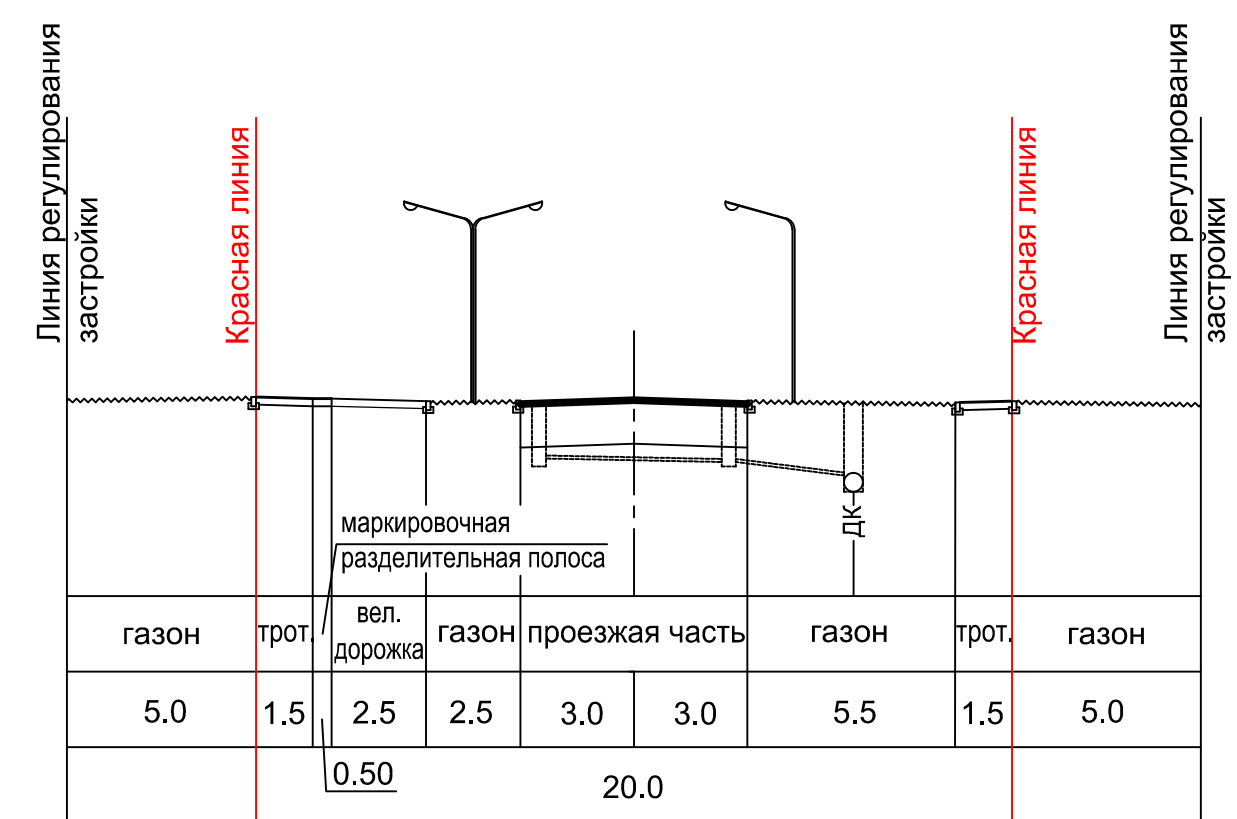

I очередь строительства  
ул. Большая лесная, Колоритная

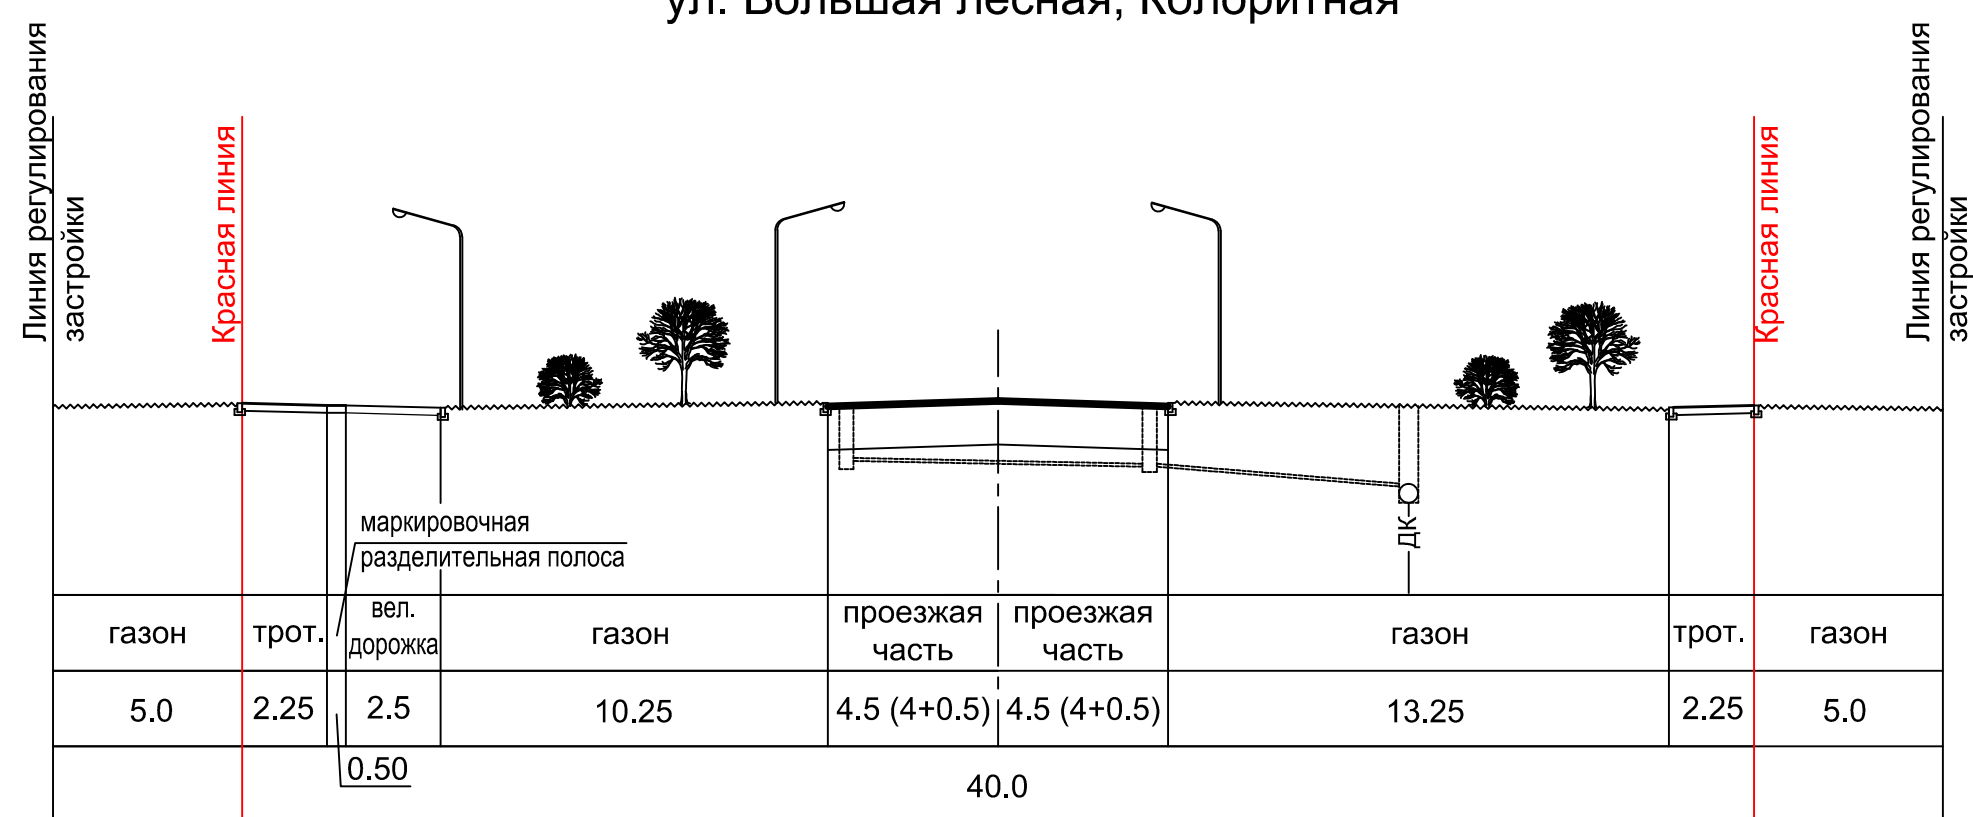

Набережная

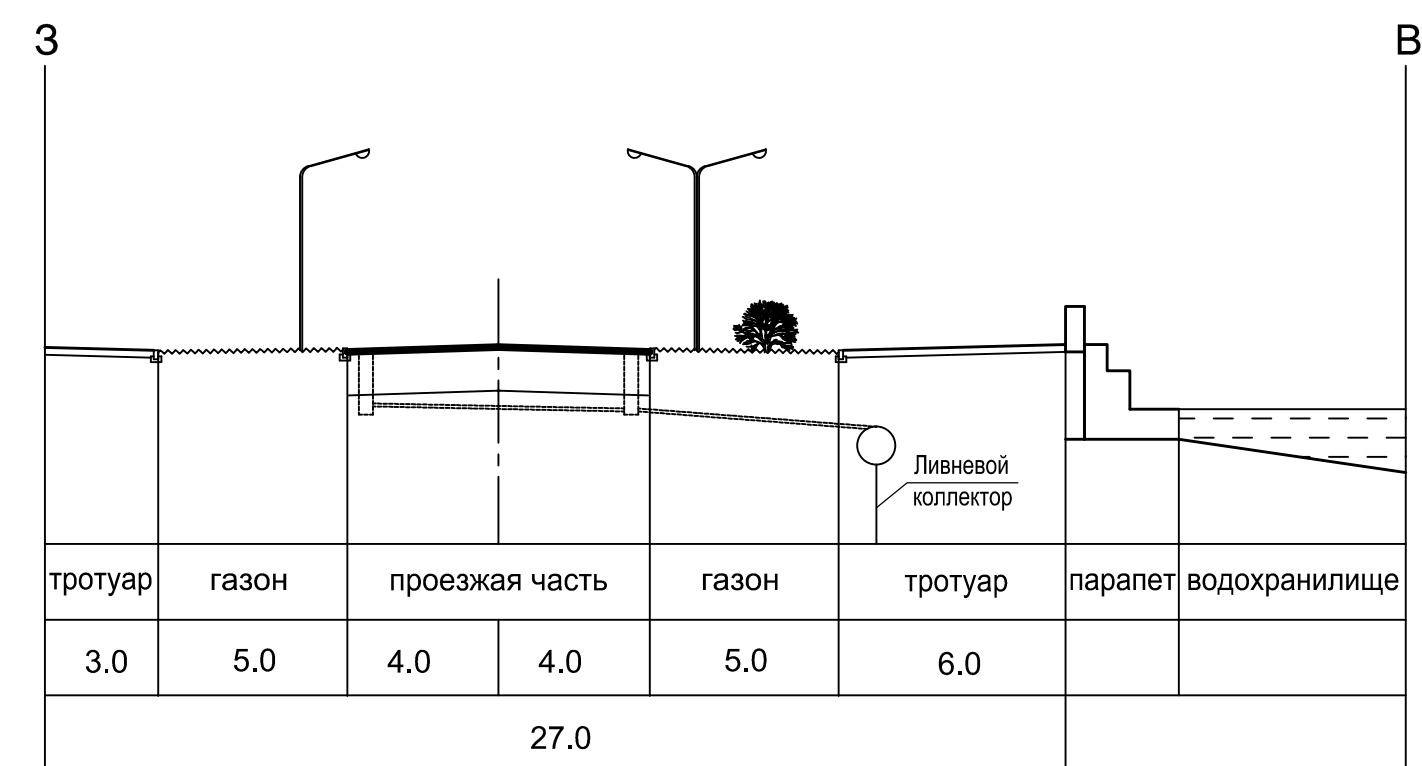

СОГЛАСОВАНО:


Инв.№ подл.	Подпись и дата

01 ЧИГПТ/12					
Развитие и модернизация транспортной инфраструктуры в проекте «Корректировка Генерального плана посёлка Западный»					
Изм.	Кол.	Лист	Недок	Подпись	Дата
Нач. отд.				Епимахова	
Гл. спец.				Певзнер	
Разраб.				Жуйкова	
Поперечные профили улиц и магистралей Лист 2. М 1:200				Стадия	Лист
Лист 2. М 1:200				8	Листов
Лист 2. М 1:200				ООО "ЧИГПТ"	