



Схема планировочной организации земельных участков с кадастровыми номерами 74:19:1106001:1291,
74:19:1106001:1290,74:19:1106001:1381,74:19:1106001:1288

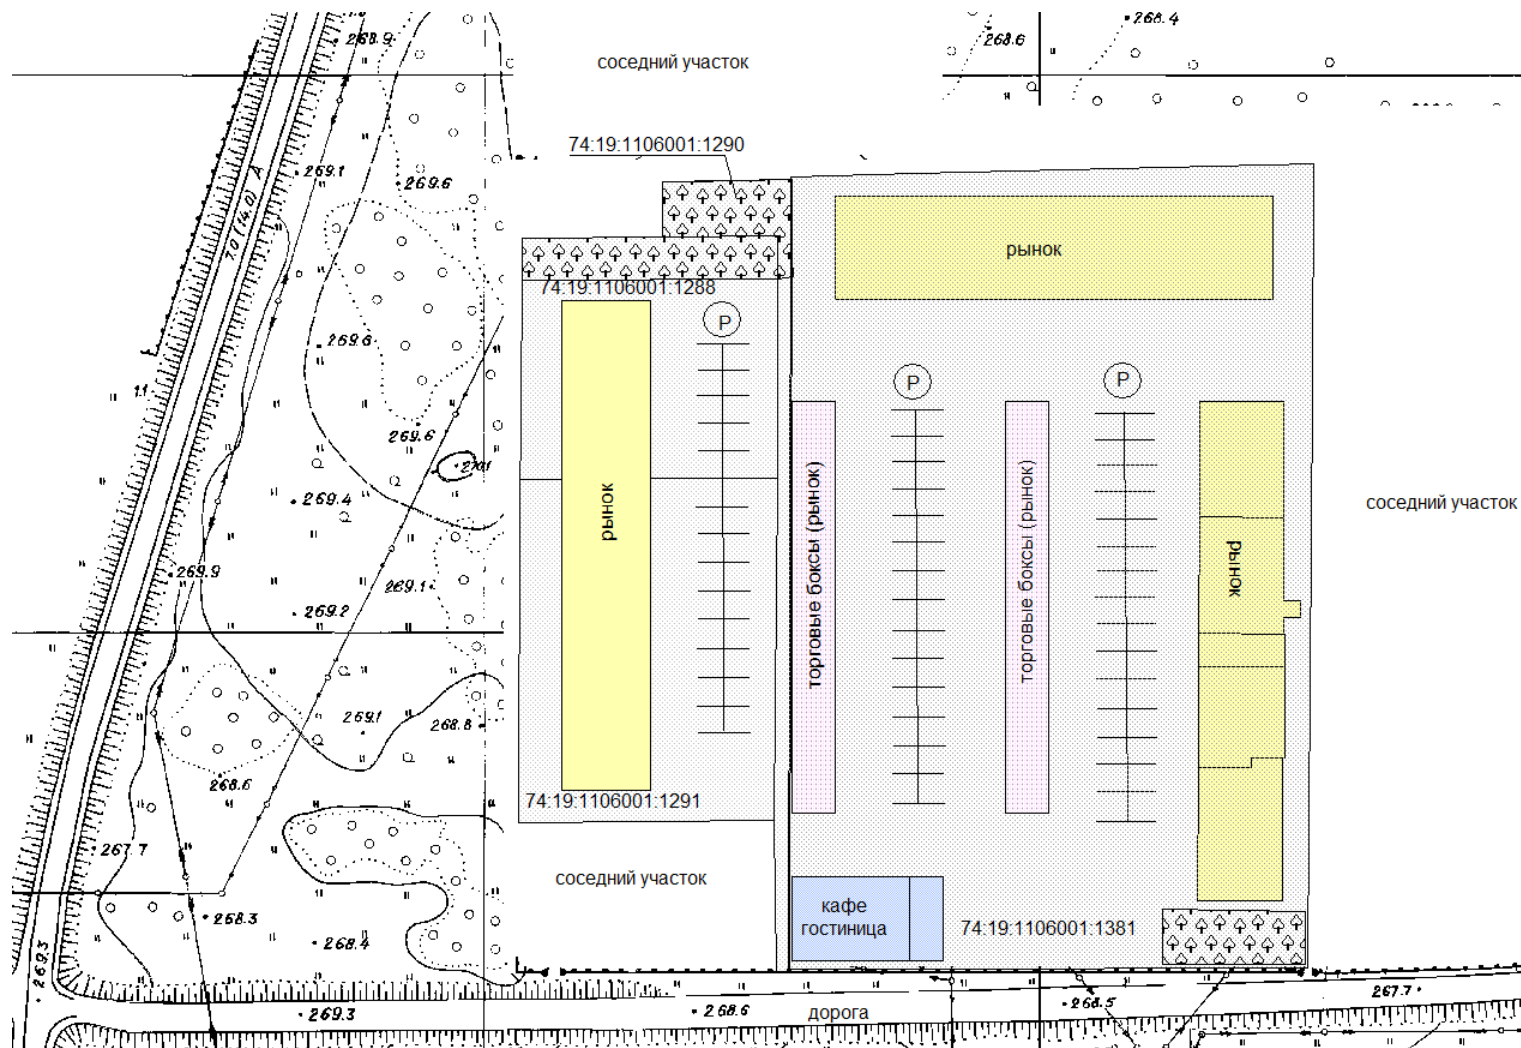

Челябинская область, Сосновский муниципальный район, с. Кременкуль кадастровые номера земельных участков 74:19:1106001:1291, 74:19:1106001:1290,74:19:1106001:1381,74:19:1106001:1288				ООО «Кадастровые эксперты ЛЮКС»	
Рынок					
Масштаб		Директор	Двойникова Л.В.		
		Ст. инженер	Двойникова Л.В.		
Дата	25.08.2023			Подпись	Лист