


Схема расположения листов с обозначением занимаемых земельных участков

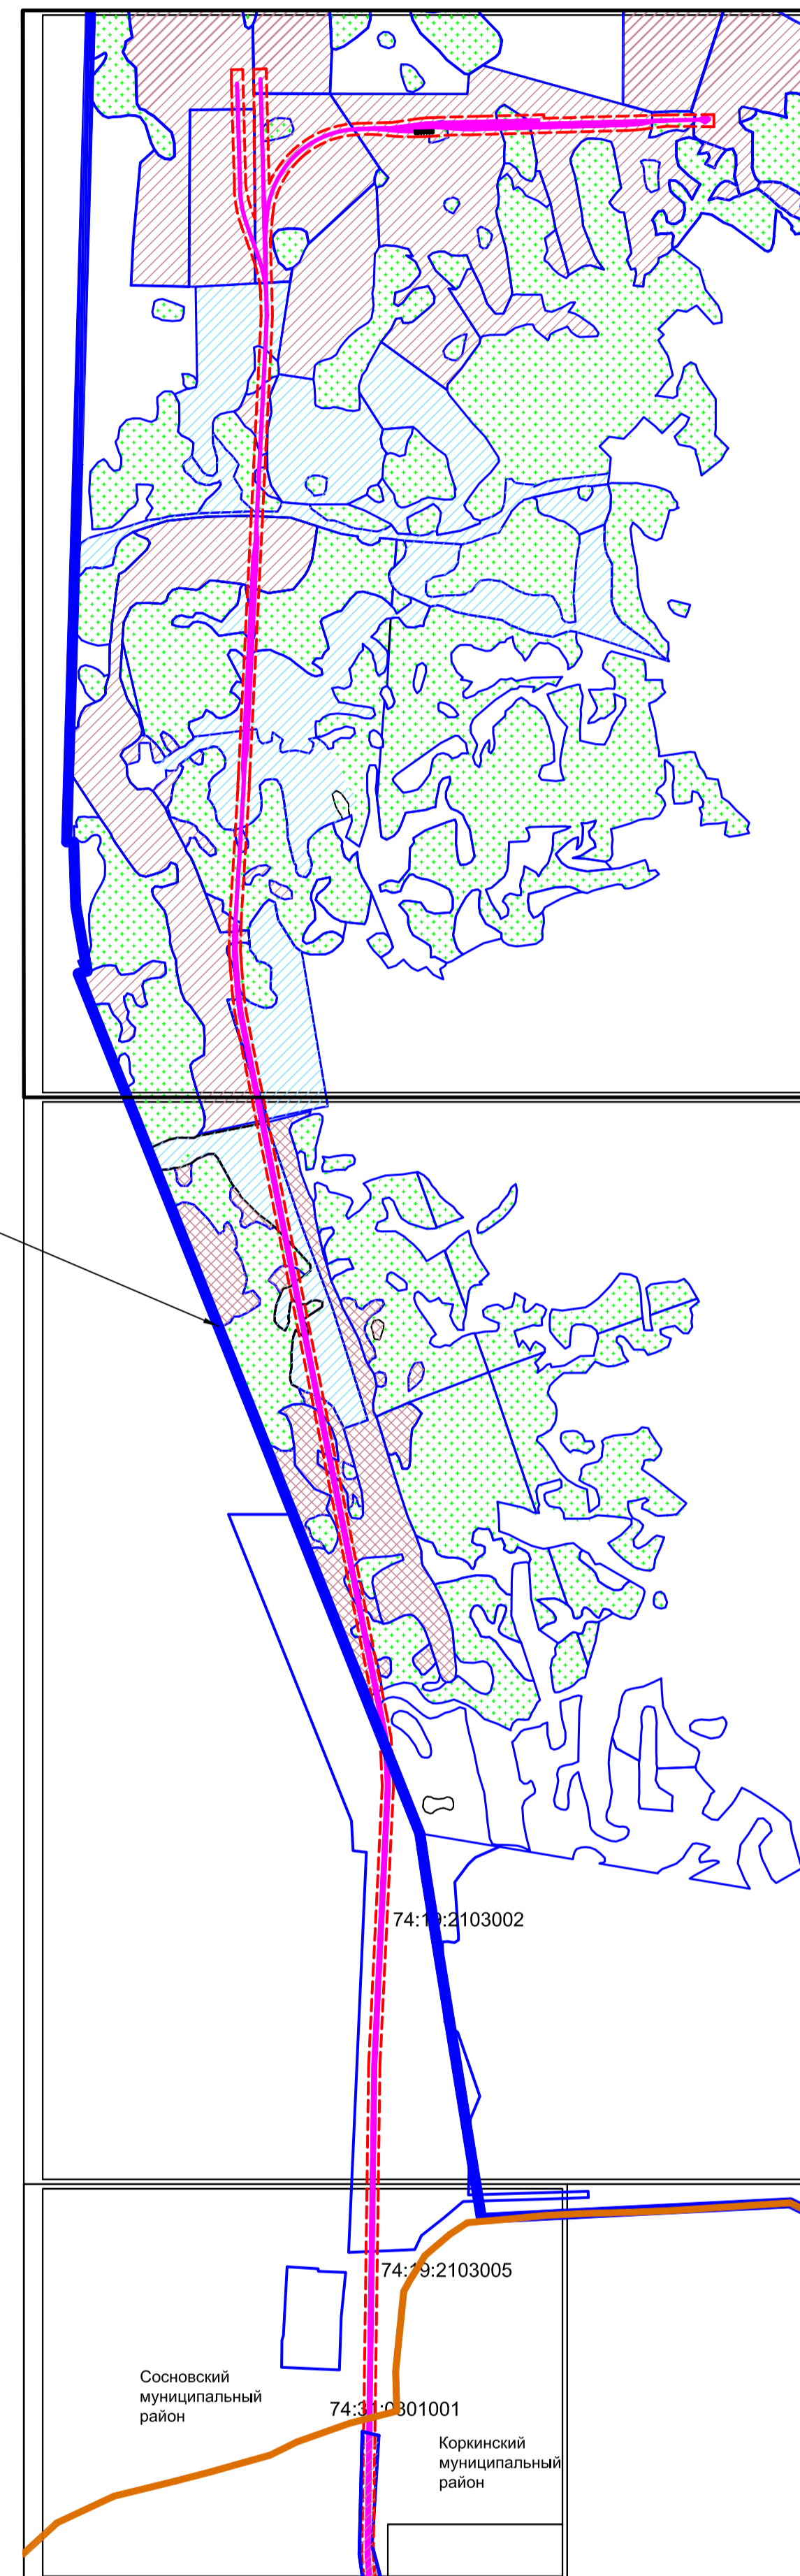

в границах градостроительного плана земельного участка №RU74192016-353

Земли полосы отвода

№ п/п листа	Кадестровый номер	Площадь земельного участка, га в кадастровый выдел	Будущее назначение (предупреждение взыскания с/м/п)	Площадь земельного участка, га в зоне отвода	Разрешенное использование земельного участка	Выдатель земельного участка	Архитектор	Дата и номер договора аренды	Дата окончания аренды
1	7419180100427	5,1	Ж/д путь всеобщего пользования	0,315	сельскохозяйственное производство	ЗАО "Инвестиционная земельная корпорация"	ПТОК	Договор аренды №01/04-01 от 01.04.12	28.09.2017
2	7419180100429	5,1	Ж/д путь всеобщего пользования	0,090	сельскохозяйственное производство	ЗАО "Инвестиционная земельная корпорация"	ПТОК	Договор аренды №01/04-01 от 01.04.12	28.09.2017
3	7419180100459	5,1	Ж/д путь всеобщего пользования	0,278	сельскохозяйственное производство	ЗАО "Инвестиционная земельная корпорация"	ПТОК	Договор аренды №23/11-01 от 23.11.12	19.12.2017
4	7419180100486	5,1	Ж/д путь всеобщего пользования	0,090	земли промышленности - для размещения иных объектов промышленности	ЗАО "Инвестиционная земельная корпорация"	ПТОК	Договор аренды №01/04-01 от 01.04.12	28.09.2017
5	7419180100011501	22,7	Ж/д путь всеобщего пользования	0,650	земли сельскохозяйственного назначения	ЗАО "Инвестиционная земельная корпорация"	ПТОК	Договор аренды №23/19-01 от 23.10.13	26.11.2018
6	741918010001314	6,28	Ж/д путь всеобщего пользования	0,785	сельскохозяйственное производство	ООО "Региональная рудная компания"	ПТОК	Договор субаренды от 16.01.15	11.12.2017
7	74191801000010783	146,68	Ж/д путь всеобщего пользования	0,580	сельскохозяйственное производство	ЗАО "Инвестиционная земельная корпорация"	ПТОК	Договор аренды №23/19-01 от 23.10.13	11.12.2017
8	74191801000010518	114,57	Ж/д путь всеобщего пользования	0,331	земли промышленности - для размещения иных объектов промышленности	ЗАО "Инвестиционная земельная корпорация"	ПТОК	Договор аренды №23/19-01 от 23.10.13	09.12.2017
9	74191801004278	5,1	Ж/д путь всеобщего пользования	0,671	земли промышленности - для размещения иных объектов промышленности	ЗАО "Инвестиционная земельная корпорация"	ПТОК	Договор аренды №10/12-01 от 10.12.12	17.02.2018
10	74191802001123	18,9	Ж/д путь всеобщего пользования	1,109	земли промышленности - для размещения иных объектов промышленности	ЗАО "Инвестиционная земельная корпорация"	ПТОК	Договор аренды №01/02-01 от 01.02.13	05.03.2018
11	74191801004280	30,6	Ж/д путь всеобщего пользования	0,636	земли промышленности - для размещения иных объектов промышленности	ЗАО "Инвестиционная земельная корпорация"	ПТОК	Договор аренды №23/07-01 от 23.07.13	24.07.2018
12	74191802001135	20,67	Ж/д путь всеобщего пользования	0,696	земли промышленности - для размещения иных объектов промышленности	ЗАО "Инвестиционная земельная корпорация"	ПТОК	Договор аренды №23/07-01 от 23.07.13	12.08.2018
13	74191801004277	5,1	Ж/д путь всеобщего пользования	0,034	земли промышленности - для размещения иных объектов промышленности	ЗАО "Инвестиционная земельная корпорация"	ПТОК	Договор аренды №23/07-01 от 23.07.13	12.08.2018
14	74191801004277	5,1	Ж/д путь всеобщего пользования	0,130	земли промышленности - для размещения иных объектов промышленности	ЗАО "Инвестиционная земельная корпорация"	ПТОК	Договор аренды №21/08-01 от 21.08.13	06.10.2018
15	74191801000014186	35,29	Ж/д путь всеобщего пользования	1,011	земли сельскохозяйственного назначения	ООО "Региональная рудная компания"	ПТОК	Договор субаренды от 16.01.15	11.12.2017
16	74191801000014474	12,26	Ж/д путь всеобщего пользования	0,024	земли промышленности - для размещения иных объектов промышленности	ЗАО "Инвестиционная земельная корпорация"	ПТОК	Договор аренды №23/19-01 от 23.10.13	26.11.2018
17	74191801000018	24,25	Ж/д путь всеобщего пользования	3,500	земли промышленности - для объектов ж.д. транспорта	-	-	-	-
18	74191801004114	5,1	Ж/д путь всеобщего пользования	0,577	сельскохозяйственное производство	ЗАО "Инвестиционная земельная корпорация"	ПТОК	Договор аренды №18/03-01 от 18.03.13	20.05.2018

- Условные обозначения:
- ось трассы ж/д пути
 - объекты ОК "Томинский"
 - магистральный кабель
 - земли лесного фонда
 - автодорога
 - болото
 - Г — газопровод 530 мм
 - оградительная планируемая ОВ
 - красные линии ж.д. путей
 - граница Томинского ГОК (Градостроительный план земельного участка №RU74192016-353)
 - граница Коркинского и Сосновского муниципальных районов
 - земельный участок без целевого назначения (невыделенные земли)
 - территория выделенная под строительство ж.д. путей