


- Условные обозначения:
- - границы проектирования ж/д пути
 - выделенные земли под строительство ж.д. путей в границах Томинского ГОКа
 - необходимые к выделению земли за границами Томинского ГОКа
 - ось трассы ж/д пути
 - объекты ГОК "Томинский"
 - магистральный кабель
 - земли лесного фонда
 - автодорога
 - болото
 - газопровод 530 мм
 - ограждение планируемой ОФ
 - красные линии ж.д. путей
 - граница Томинского ГОКа (градостроительный план земельного участка №RU74192016-353)
 - граница Коркинского и Сосновского муниципальных районов

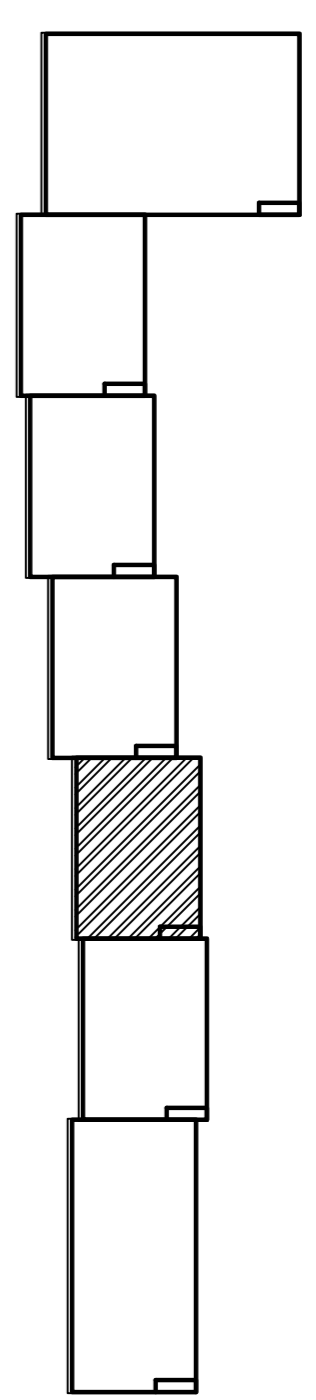

				186/1-ПП.ГЧ		
				АО "Томинский ГОК"		
Изм.	Кол. уч.	Лист	№ док.	Подп.	Дата	
ГИП		Коваленко			16.11.15	Проект планировки и межевания территории для размещения объекта "Горно-обогатительный комбинат" Томинский - Железнодорожные пути местного пользования на территории Сосновского муниципального района Челябинской области
Разработал		Матвеев			16.11.15	
Нач. отдела		Селиванова			16.11.15	
				Схема расположения территории проектирования		
				М 1:1000		
Н.контр.		Устинова			16.11.15	

№ п/п	Подп. и дата	Взам. инв. №