


Челябинская область, Сосновский муниципальный район, Кременкульское сельское поселение.
 Проект планировки и проект межевания территории в границах земельного участка с кадастровым номером 74:19:1202001:1009 в п. Садовый Кременкульского сельского поселения, Сосновского муниципального района Челябинской области.
 Чертеж межевания. М 1:1 000

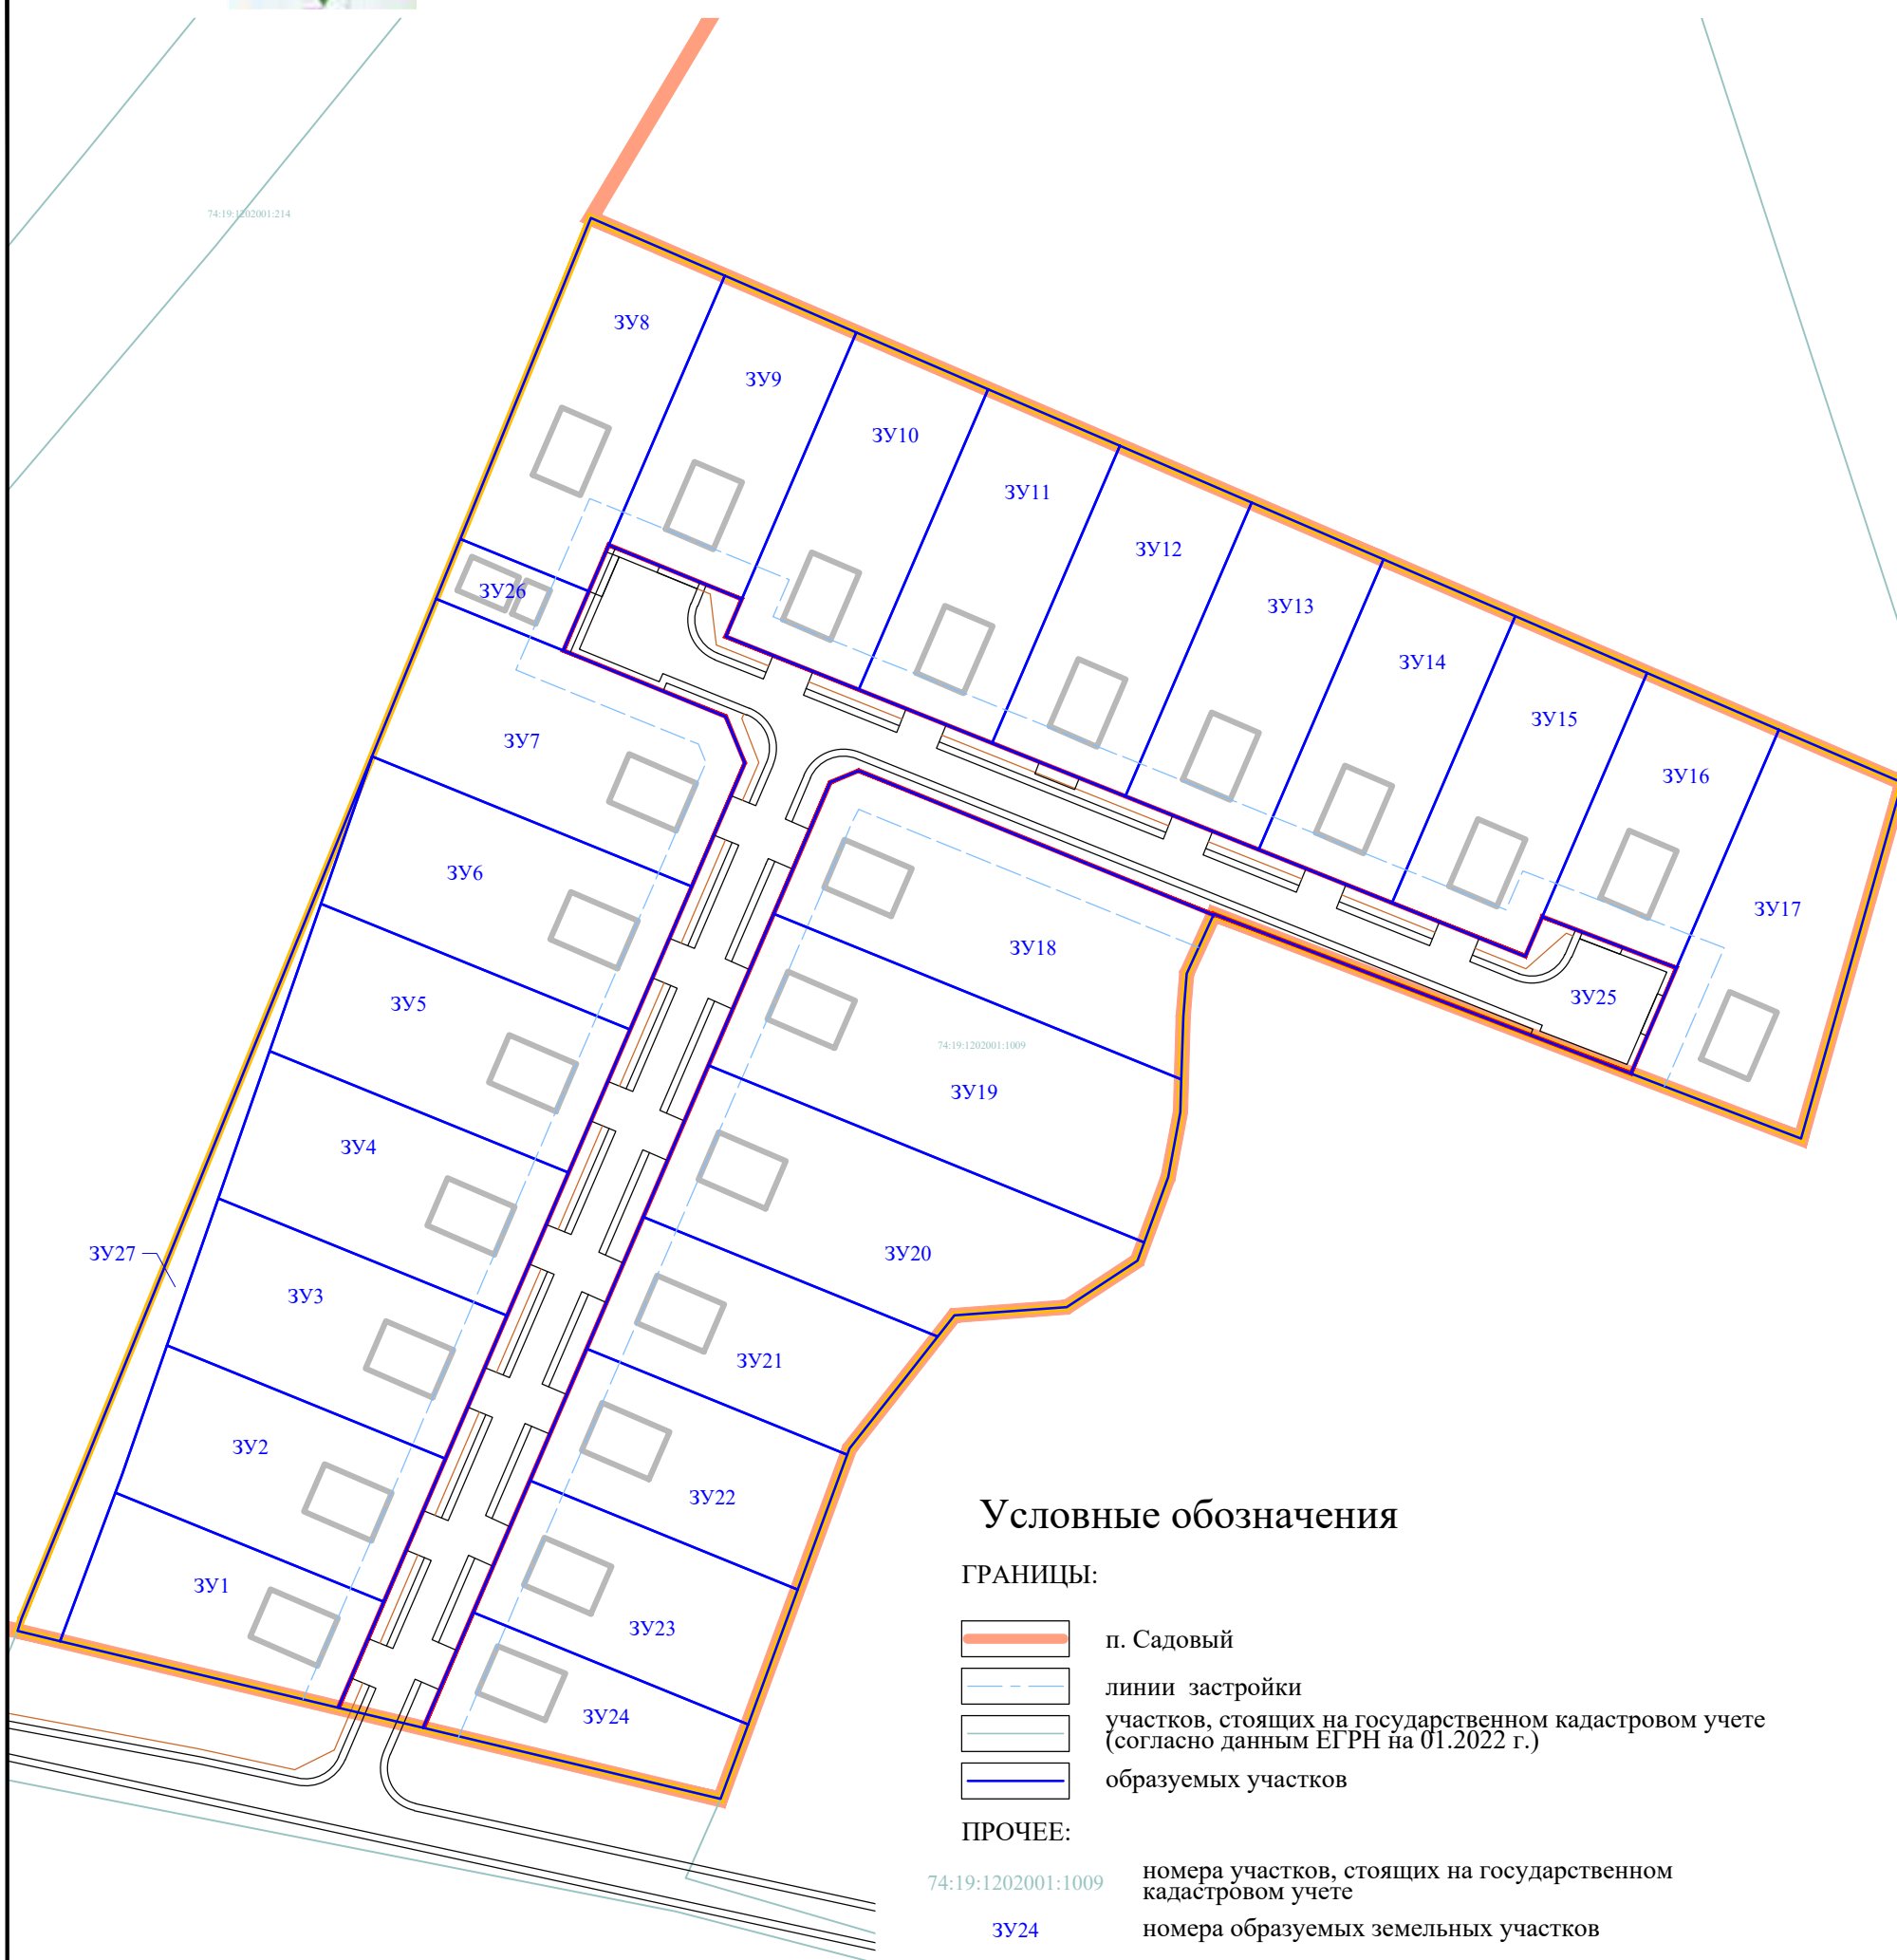

Условные обозначения

ГРАНИЦЫ:

- п. Садовый
- линии застройки
- участков, стоящих на государственном кадастровом учете (согласно данным ЕГРН на 01.2022 г.)
- образуемых участков

ПРОЧЕЕ:

- 74:19:1202001:1009 номера участков, стоящих на государственном кадастровом учете
- ЗУ24 номера образуемых земельных участков
- устанавливаемые красные линии

ОБЪЕКТЫ КАПИТАЛЬНОГО СТРОИТЕЛЬСТВА:

- проектируемые здания и сооружения

Объекты транспортной инфраструктуры:

- проезды
- тротуар

Ведомость участков межевания

Данные о вновь формируемом земельном участке						
№ п.п.	Обозначение земельного участка (в скобках - № контура для многоконурных земельных участков)	Назначение	Категория земель	Вид разрешенного использования земельного участка	Площадь участка, м2	Вид кадастровых работ
1	ЗУ1	Для индивидуального жилищного строительства	Земли населенных пунктов	2.1	761	Образование земельного участка в результате раздела существующего земельного участка
2	ЗУ2	Для индивидуального жилищного строительства	Земли населенных пунктов	2.1	892	
3	ЗУ3	Для индивидуального жилищного строительства	Земли населенных пунктов	2.1	926	
4	ЗУ4	Для индивидуального жилищного строительства	Земли населенных пунктов	2.1	960	
5	ЗУ5	Для индивидуального жилищного строительства	Земли населенных пунктов	2.1	993	
6	ЗУ6	Для индивидуального жилищного строительства	Земли населенных пунктов	2.1	1027	
7	ЗУ7	Для индивидуального жилищного строительства	Земли населенных пунктов	2.1	1135	
8	ЗУ8	Для индивидуального жилищного строительства	Земли населенных пунктов	2.1	953	
9	ЗУ9	Для индивидуального жилищного строительства	Земли населенных пунктов	2.1	813	
10	ЗУ10	Для индивидуального жилищного строительства	Земли населенных пунктов	2.1	917	
11	ЗУ11	Для индивидуального жилищного строительства	Земли населенных пунктов	2.1	907	
12	ЗУ12	Для индивидуального жилищного строительства	Земли населенных пунктов	2.1	897	
13	ЗУ13	Для индивидуального жилищного строительства	Земли населенных пунктов	2.1	886	
14	ЗУ14	Для индивидуального жилищного строительства	Земли населенных пунктов	2.1	876	
15	ЗУ15	Для индивидуального жилищного строительства	Земли населенных пунктов	2.1	865	
16	ЗУ16	Для индивидуального жилищного строительства	Земли населенных пунктов	2.1	732	
17	ЗУ17	Для индивидуального жилищного строительства	Земли населенных пунктов	2.1	1140	
18	ЗУ18	Для индивидуального жилищного строительства	Земли населенных пунктов	2.1	1319	
19	ЗУ19	Для индивидуального жилищного строительства	Земли населенных пунктов	2.1	1477	
20	ЗУ20	Для индивидуального жилищного строительства	Земли населенных пунктов	2.1	1310	
21	ЗУ21	Для индивидуального жилищного строительства	Земли населенных пунктов	2.1	832	
22	ЗУ22	Для индивидуального жилищного строительства	Земли населенных пунктов	2.1	795	
23	ЗУ23	Для индивидуального жилищного строительства	Земли населенных пунктов	2.1	817	
24	ЗУ24	Для индивидуального жилищного строительства	Земли населенных пунктов	2.1	597	
25	ЗУ25	земельные участки (территории) общего пользования	Земли населенных пунктов	12.0	3683	
26	ЗУ26	Коммунальное обслуживание	Земли населенных пунктов	3.1	173	
27	ЗУ27	Коммунальное обслуживание	Земли населенных пунктов	3.1	435	

						01-ППиМ-2022			
						Кременкульское сельское поселение, Сосновского муниципального района Челябинской области.			
Изм.	Кол.уч.	Лист	№ док.	Подпись	Дата	Проект планировки и проект межевания территории в границах земельного участка с кадастровым номером 74:19:1202001:1009 в п. Садовый Кременкульского сельского поселения, Сосновского муниципального района Челябинской области. Основная утверждаемая часть.	Стадия	Лист	Листов
Разработал				Никитина А.Н.			ППиМ	10	12
						Чертеж межевания. М1:1000			