
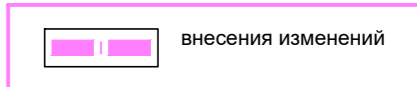


**УСЛОВНЫЕ ОБОЗНАЧЕНИЯ**

- ГРАНИЦЫ:**
- проектирования
  - муниципальных образований
  - населенного пункта
  - красные линии устанавливаемые
  - красные линии отменяемые
  - земельного участка (учтенного, изменяемого или образуемого)
  - искусственный водный объект
  - зона размещения объектов капитального строительства
  - существующий объект капитального строительства согласно сведениям ЕГРН от 04.02.2022
  - запланированный объект капитального строительства согласно утвержденной ДПТ (шифр документа 2020-25-ИП)
  - планируемый объект капитального строительства
  - проезжая часть
  - велосипедная дорожка
  - основные пути движения пешеходов (тротуары-проезды и площадки дворового благоустройства)
- НОМЕРА:**
- квартала
  - земельного участка
  - объекта капитального строительства (планируемые)



**СХЕМА КВАРТАЛЬНОЙ РАЗБИВКИ**

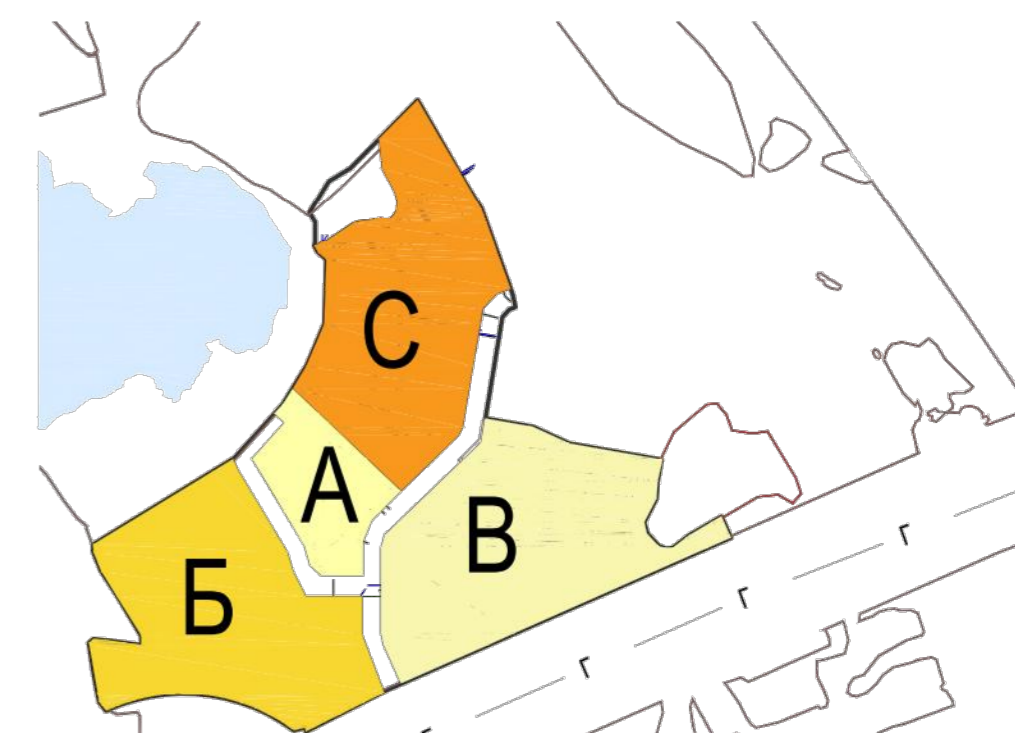

Данная документация вступает в силу после приведения в соответствие Правил землепользования и застройки и также генерального плана Кременкульского сельского поселения в части расположения территориальной зоны Ж1.

**ПРИМЕЧАНИЕ**

1. Граница проектирования отображена условно.
2. Минимальный отступ от границ земельных участков для определения места допустимого размещения планируемых объектов ИЖС составляет 3 м.
3. Для объектов С 53-1, 53-2, 53-3, 53-4; С 57-1, 57-2; С 66-1, 2; С 76-1, 2; - требуется получить разрешение на отклонение от параметров, установленных в зоне Ж-2, в части вида разрешенного использования земельного участка.



Проект внесения изменений в документацию по планировке территории, утвержденную постановлением администрации Сосновского муниципального района №641 от 19.05.2021 в части земельных участков с кадастровыми номерами 74:19:1104001:2339, 74:19:1104001:2329, 74:19:1104001:2330, 74:19:1104001:2331.					
Изм.	№уч.	Лист	№док.	Подпись	Дата
ГИП	Е.М. Батухина				
Разработал	Е.М. Батухина				
Директор	Е.М. Батухина				
<b>ОСНОВНАЯ (УТВЕРЖДАЕМАЯ) ЧАСТЬ</b>					
Чертеж планировки территории (ранее утвержденная документация) М 1:2000					
Стадия	Лист	Листов			
ППТ	1.1	1			

