



 

Челябинская область, Сосновский муниципальный район, Потегаевское сельское поселение.
 Проект планировки и межевания территории для размещения линейного объекта водовода для производственных нужд в границах Томинского и Потегаевского сельских поселений Сосновского муниципального района Челябинской области (применительно к территории Потегаевского сельского поселения Сосновского муниципального района Челябинской области)

Схема использования территории в период подготовки проекта планировки территории (опорный план). М 1:2 000

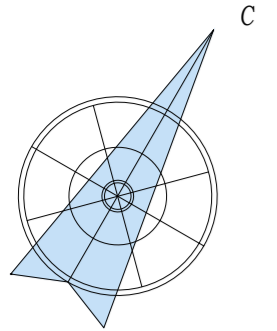

Фрагмент 2
 Линия соеденения с фрагментом 1

Фрагмент 1

Фрагмент 3
 Линия соеденения с фрагментом 2

Линия соеденения с фрагментом 3

Фрагмент 1

Фрагмент 2

Фрагмент 3

- УСЛОВНЫЕ ОБОЗНАЧЕНИЯ**
- ГРАНИЦЫ:**
- красных линий, устанавливаемых для размещения линейного объекта
- ТЕРРИТОРИИ**
- в границах проектирования:
- земли естественного ландшафта лесов/лугов
 - земли сельскохозяйственного использования
 - нарушенные территории
 - водоемы/заболоченные территории
- ОБЪЕКТЫ КАПИТАЛЬНОГО СТРОИТЕЛЬСТВА**
- объекты инженерной инфраструктуры:
- газопровод
 - ЛЭП 6-10/110 кВ
 - подземные кабельные линии связи
 - подземные кабельные линии электропередач
 - магистральный нефтепровод
 - магистральный водопровод
- объекты транспортной инфраструктуры:
- автомобильные дороги I категории
 - грунтовые дороги
 - магистральные железнодорожные пути
- ГРАНИЦЫ ЗОН С ОСОБЫМИ УСЛОВИЯМИ ИСПОЛЬЗОВАНИЯ ТЕРРИТОРИИ:**
- существующие:
- охранная зона газопроводов (3 м в каждую сторону)
 - охранная зона высоковольтных ЛЭП 6-10/110кВ (10/20 м соответственно)
 - охранная зона подземной кабельной линии связи (2м)
 - охранная зона подземной кабельной линии электропередач (2м)
 - охранная зона магистрального водопровода (5м)
 - границы береговых полос/прибрежных защитных зон/водоохранных зон водных объектов
 - санитарно-защитные зоны железной дороги (100м с каждой стороны от придорожных полос автомобильной дороги общего пользования I и II категории/5м)

ПРИМЕЧАНИЯ:

- Охранная зона магистральных трубопроводов (магистрального газопровода высокого давления «Бурзян-Урал») показывается в соответствии с данными ЕГРН и требованиями СП412.05.06-85* «Магистральные трубопроводы (актуализированные редакции)».
- Охранная зона воздушных высоковольтных ЛЭП (по обе стороны от крайних проводов) устанавливается согласно Правилам охраны электрических сетей напряжением свыше 1000 В (утверждены постановлением Совета Министров №667 от 26.03.1987) и составлены для линий напряжением:
 - до 20 кВ - 20м;
 - 35 кВ - 30 м;
 - 110 кВ - 40м;
 - 220 кВ - 50 м;
 - 500 кВ - 60 м.
- Охранная зона подземных кабельных линий связи - 2 метра с каждой стороны линии (в соответствии с требованиями СП412.05.06-85*).
- Прибрежные полосы автомобильных дорог устанавливаются в соответствии с Федеральным законом «Об автомобильных дорогах и о дорожной деятельности в Российской Федерации» № 257-ФЗ. В зависимости от класса (или) категории автомобильных дорог с учетом перспективы их развития ширина каждой придорожной полосы устанавливается в размере:
 - 75 м - для автомобильных дорог I, II категории;
 - 50 м - для автомобильных дорог III, IV категории;
 - Категории, наименования автодорог предоставляются согласно:
 - Постановлению Правительства РФ от 17.11.2010 г. № 928 (ред. от 21.02.2018 г.) "О перечне автомобильных дорог общего пользования федерального значения";
 - Постановлению Правительства Челябинской области №1099-П от 29.03.2018 г. «О Перечне автомобильных дорог общего пользования регионального и межмуниципального значения, являющихся собственностью Челябинской области по состоянию на 01 января 2018 г.».
 В границах Томинского сельского поселения трасса проектируемого линейного объекта пересекает трассы автодорог общего пользования:
 - федерального значения I категории М5 «Урал»;
 - регионального значения II категории - д/а «Обь-1» Челябинска.
- Технические условия на пересечение/параллельное следование инженерных сетей, авто и железных дорог общего пользования см. п. «Примечание» Книги 2 настоящего проекта планировки и межевания территории.

02-2-ПМ-2019											
Челябинская область, Сосновский муниципальный район, Потегаевское сельское поселение.											
Имя	Докум	Лист	Всего	Поискал	Дата						
ГМ											
Разработка											
Разработка											
<table border="1"> <tr> <td>Сделка</td> <td>Лист</td> <td>Листов</td> </tr> <tr> <td>ПМ</td> <td>3</td> <td>7</td> </tr> </table>						Сделка	Лист	Листов	ПМ	3	7
Сделка	Лист	Листов									
ПМ	3	7									
Схема использования территории в период подготовки проекта планировки территории (опорный план) М 1:2000											