



 

Челябинская область, Сосновский муниципальный район, Полтавское сельское поселение.
 Проект планировки и межевания территории для размещения линейного объекта водовода для производственных нужд в границах Томинского и Полтавского сельских поселений Сосновского муниципального района Челябинской области (применительно к территории Полтавского сельского поселения Сосновского муниципального района Челябинской области)

Схема границ территорий объектов культурного наследия. Схема границ зон с особыми условиями использования территории. Схема границ территорий, подверженных риску возникновения чрезвычайных ситуаций природного и техногенного характера. М 1:2000

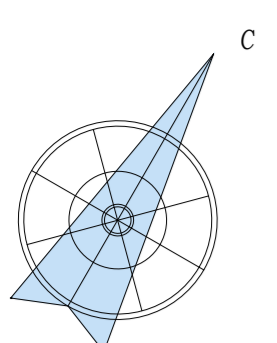

Фрагмент 2

Фрагмент 1

Фрагмент 3

Фрагмент 1

Фрагмент 2

Фрагмент 3

- УСЛОВНЫЕ ОБОЗНАЧЕНИЯ**
- ГРАНИЦЫ:**
- сельских поселений
 - охраняемых объектов культурного наследия
 - охраняемых объектов культурного наследия
 - участков, стоящих на государственном кадастровом учете (согласно данным ЕГРН на дату 01.01.2018 г.)
- ОБЪЕКТЫ КАПИТАЛЬНОГО СТРОИТЕЛЬСТВА**
- здания и строения
- объекты инженерной инфраструктуры:**
- газопровод
 - ЛЭП 6-10/110В/220/500 кВ
 - подземные кабельные линии связи
 - подземные кабельные линии электропередачи
 - магистральный нефтепровод
 - магистральный водопровод
 - Водовод для производственных нужд
- объекты транспортной инфраструктуры:**
- автомобильные дороги IV категории
 - местный проезд, обеспечивает доступ к насосной станции
 - магистральные железнодорожные пути
- ГРАНИЦЫ ЗОН С ОСОБЫМИ УСЛОВИЯМИ ИСПОЛЬЗОВАНИЯ ТЕРРИТОРИИ:**
- охраняемые зоны газопроводов (3 м в каждую сторону)
 - охраняемые зоны высоковольтных ЛЭП 6-10/110В (10/20 м соответственно)
 - охраняемые полосы автомобильных дорог общего пользования I / IV категории (7,5/5 м соответственно)
 - охраняемая зона подземной кабельной линии связи (2м)
 - охраняемая зона подземной кабельной линии электропередачи (2м)
 - охраняемая зона магистрального водопровода (5м)
 - границы береговых полос префектурных защитных зон/ водозащитных зон водных объектов
 - санитарно-защитные зоны железной дороги (100м с каждой стороны от крайнего железнодорожного пути)
 - проектируемые:
 - охраняемая зона водовода для производственных нужд

ПРИМЕЧАНИЯ:

- Охраняемые зоны магистральных трубопроводов (магистрального газопровода высокого давления «Бурзя-Ураль») показаны в соответствии с данными ЕГРН и требованиями СПы 12.05.06-85* «Магистральные трубопроводы (актуализированные редакции)».
- Охраняемые зоны высоковольтных ЛЭП (по обе стороны от крайних проводов) устанавливаются согласно Правилам охраны электрических сетей напряжением свыше 1000 В в зависимости постановлениями Совета Министров №667 от 26.03.1987 г. и остаются для линий напряжением:
 - до 20 кВ - 20м;
 - 35 кВ - 30 м;
 - 110 кВ - 40м;
 - 220 кВ - 50 м;
 - 500 кВ - 60 м.
- Охраняемая зона подземных кабельных линий связи - 2 метра с каждой стороны линии (в соответствии с «Положением о правилах эксплуатации объектов инфраструктуры связи РФ»).
- Проектируемые полосы автомобильных дорог устанавливаются в соответствии с Федеральным законом «Об автомобильных дорогах и о дорожной деятельности в Российской Федерации» № 257-ФЗ. В зависимости от класса (или) категории автомобильных дорог с учетом перспективы их развития ширина каждой дорожной полосы устанавливается в размере:
 - 7,5 м - для автомобильных дорог I, II категории;
 - 5,0 м - для автомобильных дорог III, IV категории;
 - Категория, наименование и номер: предоставляется согласно:
 - Постановлению Правительства РФ от 17.11.2010 г. № 928 (ред. от 21.02.2018 г.) "О перечне автомобильных дорог общего пользования федерального значения";
 - Постановлению Правительства Челябинской области №109-П от 29.03.2018 г. «О Перечне областных автомобильных дорог общего пользования регионального и межмуниципального значения, являющихся собственностью Челябинской области по состоянию на 01 января 2018 г.».
 В границах Томинского сельского поселения трасса проектируемого линейного объекта пересекает трассы автомобильных дорог общего пользования:
 - федерального значения I категории М5 «Урал»;
 - регионального значения II категории «А» «Област. Челябинская».
- Технические условия на пересечение/ параллельное следование инженерных сетей, авто и железных дорог общего пользования см. п. «Примечание» Книги 2 восточного проекта планировки и межевания территории.

02-2-ПММ-2019					
Челябинская область, Сосновский муниципальный район, Полтавское сельское поселение.					
Имя	Документ	Лист	Вместе	Поименно	Дата
Разработчик					
Разработчик					
Состав	Лист	Листов			
ПММ	5	7			