



 

Челябинская область, Сосновский муниципальный район, Потаповское сельское поселение.
 Проект планировки и межевания территории для размещения линейного объекта водовода для производственных нужд в границах Томинского и Потаповского сельских поселений Сосновского муниципального района Челябинской области (применительно к территории Потаповского сельского поселения Сосновского муниципального района Челябинской области)

Материалы по обоснованию проекта межевания территории М 1:2000

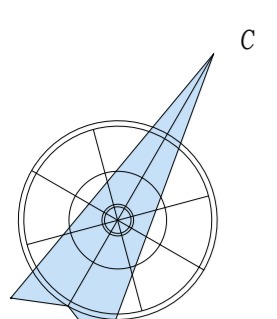

Фрагмент 2

Линия соеденения с фрагментом 1

Фрагмент 1

Фрагмент 3

Фрагмент 1

Фрагмент 2

Фрагмент 3

УСЛОВНЫЕ ОБОЗНАЧЕНИЯ

ГРАНИЦЫ:

- сельских поселений
 - охранной зоны, устанавливаемой для размещения линейного объекта
 - участков, стоящих на государственном кадастровом учете (согласно данным ЕГРН на дату 01.01.2018 г.)
- ОБЪЕКТЫ КАПИТАЛЬНОГО СТРОИТЕЛЬСТВА
- здания и строения
- объекты инженерной инфраструктуры:
- газопровод
 - ЛЭП 6-10/110/220/500 кВ
 - подземные кабельные линии связи
 - подземные кабельные линии электропередач
 - магистральный нефтепровод
 - магистральный водопровод
 - Водовод для производственных нужд
- объекты транспортной инфраструктуры:
- автомобильные дороги IV категории
 - местный проезд, обеспечивает доступ к насосной станции
 - магистральные железнодорожные пути
- ГРАНИЦЫ ЗОН С ОСОБИМИ УСЛОВИЯМИ ИСПОЛЬЗОВАНИЯ ТЕРРИТОРИИ:
- существующие:
- охранная зона газопроводов (3 м в каждую сторону)
 - охранная зона высоковольтных ЛЭП 6-10/110кВ (10/20 м соответственно)
 - придорожные полосы автомобильной дороги общего пользования I / IV категории (15/50 м соответственно)
 - охранная зона подземной кабельной линии связи (2м)
 - охранная зона подземной кабельной линии электропередач (2м)
 - охранная зона магистрального водопровода (5м)
 - границы береговых полос пребрежних защитных зон/ водозащитных зон водных объектов
 - санитарно-защитные зоны железной дороги (100м с каждой стороны от крайнего железнодорожного пути)
- проектируемые:
- охранная зона водовода для производственных нужд

ПРИМЕЧАНИЯ:

- Охранная зона магистральных трубопроводов (магистрального газопровода высокого давления «Бурзян-Ураль» показывается в соответствии с данными ЕГРН и требованиями СПы12.05.06-85* «Магистральные трубопроводы (актуализированные редакции).
- Охранная зона воздушных высоковольтных ЛЭП (по обе стороны от крайних проводов) устанавливается согласно Правилам охраны электрических сетей напряжением свыше 1000 В (утверждены постановлением Совета Министров №667 от 26.03.1987) и составляет для линий напряжением:
 - до 20 кВ - 20м;
 - 35 кВ - 30 м;
 - 110 кВ - 40м;
 - 220 кВ - 50 м;
 - 500 кВ - 60 м.
- Охранная зона подземных кабельных линий связи - 2 метра с каждой стороны линии (в соответствии с «Правилами эксплуатации кабельных линий связи»).
- Придорожные полосы автомобильных дорог устанавливаются в соответствии с Федеральным законом «Об автомобильных дорогах и о дорожной деятельности в Российской Федерации» № 257-ФЗ. В зависимости от класса (или) категории автомобильных дорог с учетом перспективы их развития ширина каждой придорожной полосы устанавливается в размере:
 - 75 м - для автомобильных дорог I, II категорий;
 - 50 м - для автомобильных дорог III, IV категорий;
 - Категория, наименование автодорог предоставляется согласно:
 - Постановлению Правительства РФ от 17.11.2010 г. № 928 (ред. от 21.02.2018 г.) "О перечне автомобильных дорог общего пользования федерального значения";
 - Постановлению Правительства Челябинской области №109-П от 29.03.2018 г. «О Перечне областных автомобильных дорог общего пользования регионального и межмуниципального значения, являющихся собственностью Челябинской области по состоянию на 01 января 2018 г.».
 В границах Томинского сельского поселения трасса проектируемого линейного объекта пересекает трассы автодорог общего пользования:
 - федерального значения I категории М5 «Ураль»;
 - регионального значения II категории «д. Юбилей - Челябинск».
- Технические условия на пересечение/ параллельное следование инженерных сетей, авто и железных дорог общего пользования см. п. «Г» Приложения Книга 2 настоящего проекта планировки и межевания территории.

Имя		Должн.	Лист	Возм.	Пошлел.	Дата	02-2-ПММ-2019	
Челябинская область, Сосновский муниципальный район, Потаповское сельское поселение.							Сдела	Лист
Разработка							ПММ	7
Разработка							ПММ	7