



 

Челябинская область, Сосновский муниципальный район, Томинское сельское поселение.
 Проект планировки и межевания территории для размещения линейного объекта водовода для производственных нужд в границах Томинского и Полетавского сельских поселений Сосновского муниципального района Челябинской области (применительно к территории Томинского сельского поселения Сосновского муниципального района Челябинской области).

Схема границ территорий объектов культурного наследия. Схема границ зон с особыми условиями использования территории. Схема границ территорий, подверженных риску возникновения чрезвычайных ситуаций природного и техногенного характера. М 1:2000

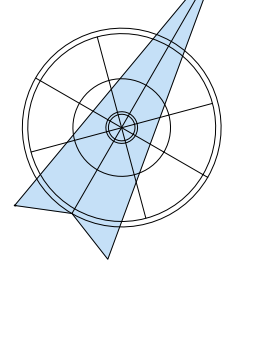

- УСЛОВНЫЕ ОБОЗНАЧЕНИЯ**
- ГРАНИЦЫ:**
- сельских поселений
 - населенных пунктов
 - красных линий, устанавливаемых для размещения линейных объектов
 - улиц, стоящих на государственном кадастровом учете (согласно данным ЕГРН от 01.08.2018 г.)
- ОБЪЕКТЫ КАПИТАЛЬНОГО СТРОИТЕЛЬСТВА**
- объекты инженерной инфраструктуры:
- сух. / рек. / проект. - магистральный газопровод высокого давления "Букура - Урал", межконтинентальный газопровод высокой давления
 - ЛЭП 6-10/110/220/500 кВ
 - подземные кабельные линии связи
 - подземные кабельные линии электроснабжения
 - водовод для производственных нужд
- объекты транспортной инфраструктуры:
- автомобильные дороги
- ГРАНИЦЫ ЗОН С ОСОБЫМИ УСЛОВИЯМИ ИСПОЛЬЗОВАНИЯ ТЕРРИТОРИИ:**
- существующие:
- охранная зона магистрального газопровода высокого давления "Букура - Урал" (50/500 м в каждую сторону от крайней нити)
 - охранная зона высоковольтных ЛЭП 6-10/110/220/500 кВ (100/140/40/40 м соответственно)
 - защитные полосы автомобильных дорог общего пользования I/IV категории (10/20/50 м соответственно)
 - охранная зона подземной кабельной линии связи (2м)
 - охранная зона подземной кабельной линии электроснабжения (2м)
 - нормативная охранная зона объектов культурного наследия (50м, должна быть увеличена в соответствии с действующим проектом охранный зоны)
 - деятельная зона для хранения объектов культурного наследия «Озвончатского кургана «Томинский Ю»
 - магистральный газопровод
- проектируемые:
- охранная зона водовода для производственных нужд

ПРИМЕЧАНИЯ:

- Охранная зона магистрального проектируемого водовода** устанавливается в соответствии с минимальными расстояниями по территории (в свету) от подземных водоводов до фундаментов зданий и сооружений, в соответствии с таблицей 6 п. 6.10 СП 18.13330.2011 - 5 м в каждую сторону от стены трубопровода.
- Охранная зона магистральных трубопроводов** (магистрального газопровода высокого давления «Букура-Урал») устанавливается в соответствии с линиями ЕПТН и требованиями СП 12.05.06.85 «Магистральные трубопроводы (защитно-охранное решение)».
- Охранная зона воздушных высоковольтных ЛЭП** (по обе стороны от крайней проволоки) устанавливается согласно Правиле охраны электрических сетей напряжением свыше 1000 В (утвержденные постановлением Совета Министров №667 от 28.03.1987) и составлены для линий напряжением:
 - до 20 кВ - 20м;
 - 35 кВ - 30м;
 - 110 кВ - 40м;
 - 220 кВ - 50м;
 - 500 кВ - 60м.
- Охранная зона подземных кабельных линий связи** - 2 метра с каждой стороны линии (в соответствии с Постановлением Правительства РФ от 09.06.1995, №278 «Об утверждении правил охраны линий и сооружений связи РФ»).
- Нормативные зоны автомобильных дорог** устанавливаются в соответствии с Федеральным законом «Об автомобильных дорогах и о дорожной деятельности в Российской Федерации № 257-ФЗ. В зависимости от класса и (или) категории автомобильных дорог с учетом перспективы их развития ширина каждой придорожной полосы устанавливается в размере:
 - 75 м - для автомобильных дорог I, II категории;
 - 50 м - для автомобильных дорог III, IV категории;
 - 25 м - для автомобильных дорог V категории.
 Категории, наименования автомобильных дорог устанавливаются согласно Постановлению Правительства РФ от 17.11.2010 г. № 928 (ред. от 21.02.2018 г.) "О перечне автомобильных дорог общего пользования федерального значения".
- Нормативная зона** размещения действующего и проектируемого водовода, являющегося собственностью Челябинской области по состоянию на 01 января 2018 г. - в границах (охранной) сельского поселения Томинское проектируемого линейного объекта пересекать трассы действующего водовода I категории М5 «Уральск - Челябинск» и водовода II категории «Томинский - д.д. «Озвончатское» Челябинская область».

6. Технические условия на пересечение параллельно сложившимся инженерных сетей, авто и железных дорог общего пользования см. в «Исполнительном листе 2» настоящего проекта планировки и межевания территории. **7. Охранная зона объектов культурного наследия.** В соответствии с письмом Государственного комитета охраны объектов культурного наследия №03/2242 от 25.10.2017 г. в границах красных линий размещения проектируемого линейного объекта проходит граница ОЗН черной охранной зоны выделенных объектов культурного наследия Челябинской области: пространственных исторических, художественно или научно культурную ценность, расположенных на территории Сосновского муниципального района Челябинской области - «**Озвончатский курган «Томинский Ю»**». На момент разработки настоящего проекта планировки и межевания территории, ФГБУ ВЭО «Челябинский Государственный Университет» разработал проект привнесения работ по обеспечению охраны выделенных объектов культурного наследия «Озвончатского кургана «Томинский Ю». Данным проектом предусмотрено проведение мероприятий, обеспечивающих сохранность выделенных объектов культурного наследия при строительстве объекта и при эксплуатации объекта «Озвончатского кургана «Томинский Ю»». Выводом для проектирования между без нанесения какого-либо вреда объекту культурного наследия.

8. Границы инженерной зоны при входе на магистральный газопровод высокого давления «Букура-Урал» показаны в соответствии с расчетом, выполненным в рамках разработки раздела «Перевозка» характеристика основных данных возмещения ИС, природоохранного и экологического характера Корпоративного (операционного) плана Томинского сельского поселения Сосновского муниципального района Челябинской области (утвержден Решением Совета депутатов Томинского Сельского поселения Сосновского муниципального района Челябинской области №18 от 10.08.2018 г.).

02-П.П.М-2019		Челябинская область, Сосновский муниципальный район, Томинское сельское поселение.			
№ п/п	Этап	Дата	Страна	Лист	Листов
1	Планировка	2019	Россия	4	6