


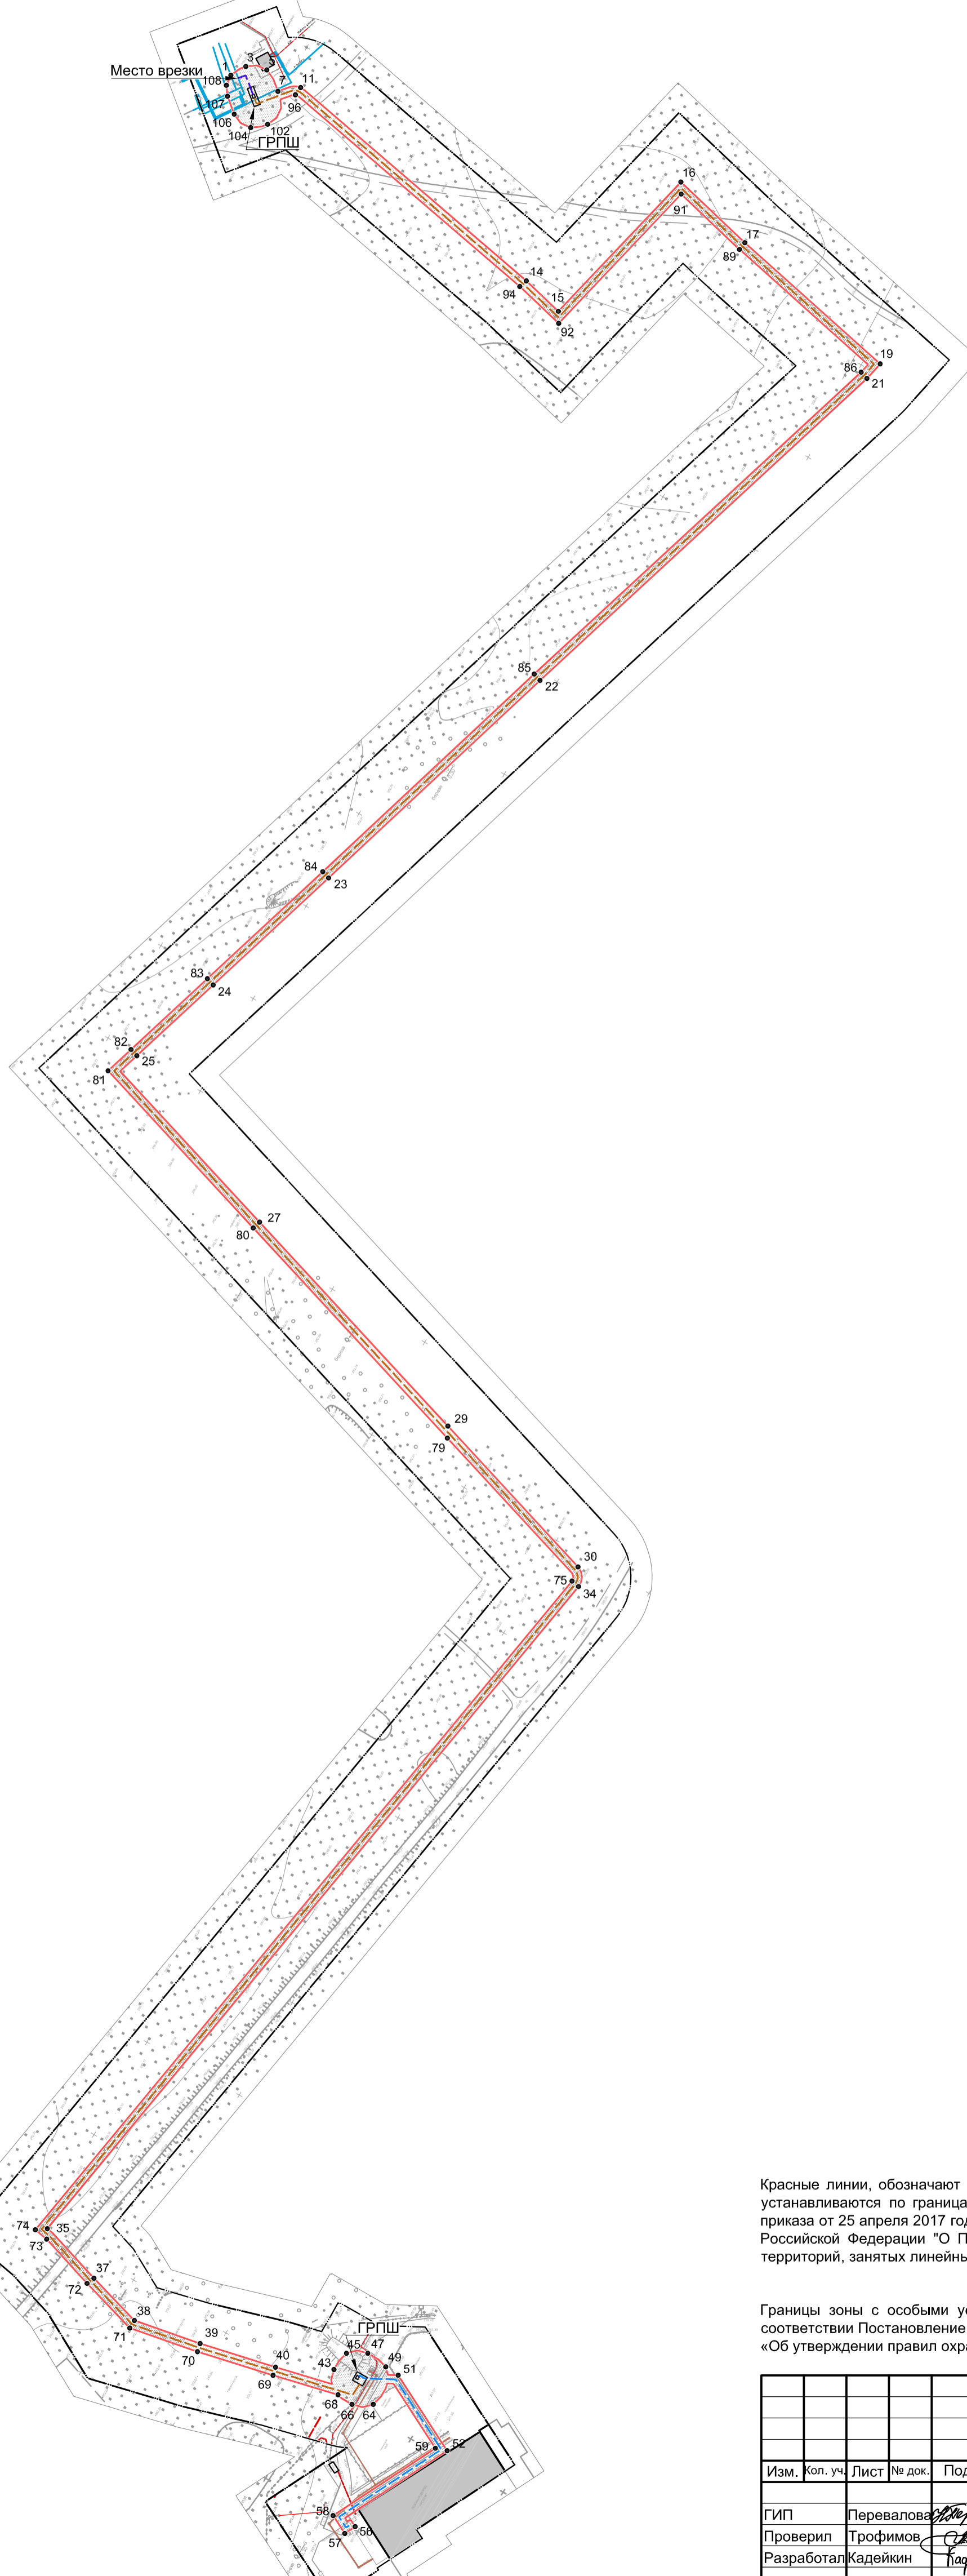

ПОСЕЛОК САДОВЫЙ СОСНОВСКИЙ РАЙОН ЧЕЛЯБИНСКАЯ ОБЛАСТЬ
 ПРОЕКТ ПЛАНИРОВКИ И ПРОЕКТ МЕЖЕВАНИЯ ТЕРРИТОРИИ ЛИНЕЙНОГО ОБЪЕКТА "ГАЗОСНАБЖЕНИЕ КОМПЛЕКСА ОТДЫХА "ЛЕСНОЙ"

ЧЕРТЕЖ КРАСНЫХ ЛИНИЙ. ЧЕРТЕЖ ГРАНИЦ ЗОН ПЛАНИРУЕМОГО РАЗМЕЩЕНИЯ ЛИНЕЙНОГО ОБЪЕКТА



УСЛОВНЫЕ ОБОЗНАЧЕНИЯ:

- 12 номер характерной точки границы зоны планируемого размещения линейного объекта / устанавливаемой красной линии
- 74:39:03027002:091 номер земельного участка, согласно ЕГРН

ГРАНИЦЫ:

- сущ.
 - граница территории, в отношении которой осуществляется подготовка проекта планировки
 - границы существующих земельных участков, учтенных в Едином государственном реестре недвижимости
- проект.
 - граница зоны планируемого размещения линейного объекта / устанавливаемая красная линия, обозначающая границы территории, предназначенной для реконструкции линейного объекта
 - граница зоны с особыми условиями использования территорий, подлежащая установлению в связи с размещением линейного объекта

ЗДАНИЯ И СТРОЕНИЯ:

- сущ.
 - контуры существующих сохраняемых объектов капитального строительства (нежилые здания и сооружения)

СООРУЖЕНИЯ И КОММУНИКАЦИИ
 ИНЖЕНЕРНОЙ И ТРАНСПОРТНОЙ ИНФРАСТРУКТУР:

- сущ.
 - газопровод высокого давления
 - газопровод среднего давления
 - газопровод низкого давления
 - ЛЭП воздушные 0,4кВ
 - ЛЭП подземные 0,4кВ
 - ЛЭП воздушные 6кВ, 35кВ
 - ЛЭП подземные 6кВ, 35кВ
 - водопровод
 - канализация
- проект.
 - газопровод высокого давления
 - газопровод среднего давления
 - газопровод низкого давления
 - ЛЭП воздушные 0,4кВ
 - ЛЭП подземные 0,4кВ
 - ЛЭП воздушные 6кВ, 35кВ
 - ЛЭП подземные 6кВ, 35кВ
 - водопровод
 - канализация

Красные линии, обозначают границы территории, предназначенной для строительства линейного объекта, устанавливаются по границам зон планируемого размещения линейного объекта (в соответствии с п 1.3 приказа от 25 апреля 2017 года № 742/пр Министерства Строительства и жилищно-коммунального хозяйства Российской Федерации "О Порядке установления и отображения красных линий, обозначающих границы территорий, занятых линейными объектами и (или) предназначенных для размещения линейных объектов").

Границы зоны с особыми условиями использования территории для линейного объекта установлены в соответствии Постановлением Правительства Российской Федерации от 20 ноября 2000 года № 878 «Об утверждении правил охраны газораспределительных сетей».

						07-2019-01 ППИМ			
						Челябинская область Сосновский район пос. Садовый			
Изм.	Кол. уч.	Лист	№ док.	Подп.	Дата	Проект планировки и проект межевания территории линейного объекта "Газоснабжение комплекса отдыха "Лесной" Сосновского муниципального района Челябинской области"	Стадия	Лист	Листов
							ППИМ	1	
ГИП		Первалова		<i>Первалова</i>	04.19		Чертеж красных линий. Чертеж границ зон планируемого размещения линейного объекта. М1:2000	000 "СИТИПРОЕКТ"	
Проверил		Трофимов		<i>Трофимов</i>	04.19				
Разработал		Кадейкин		<i>Кадейкин</i>	04.19				