







 

Ведомость зданий и сооружений

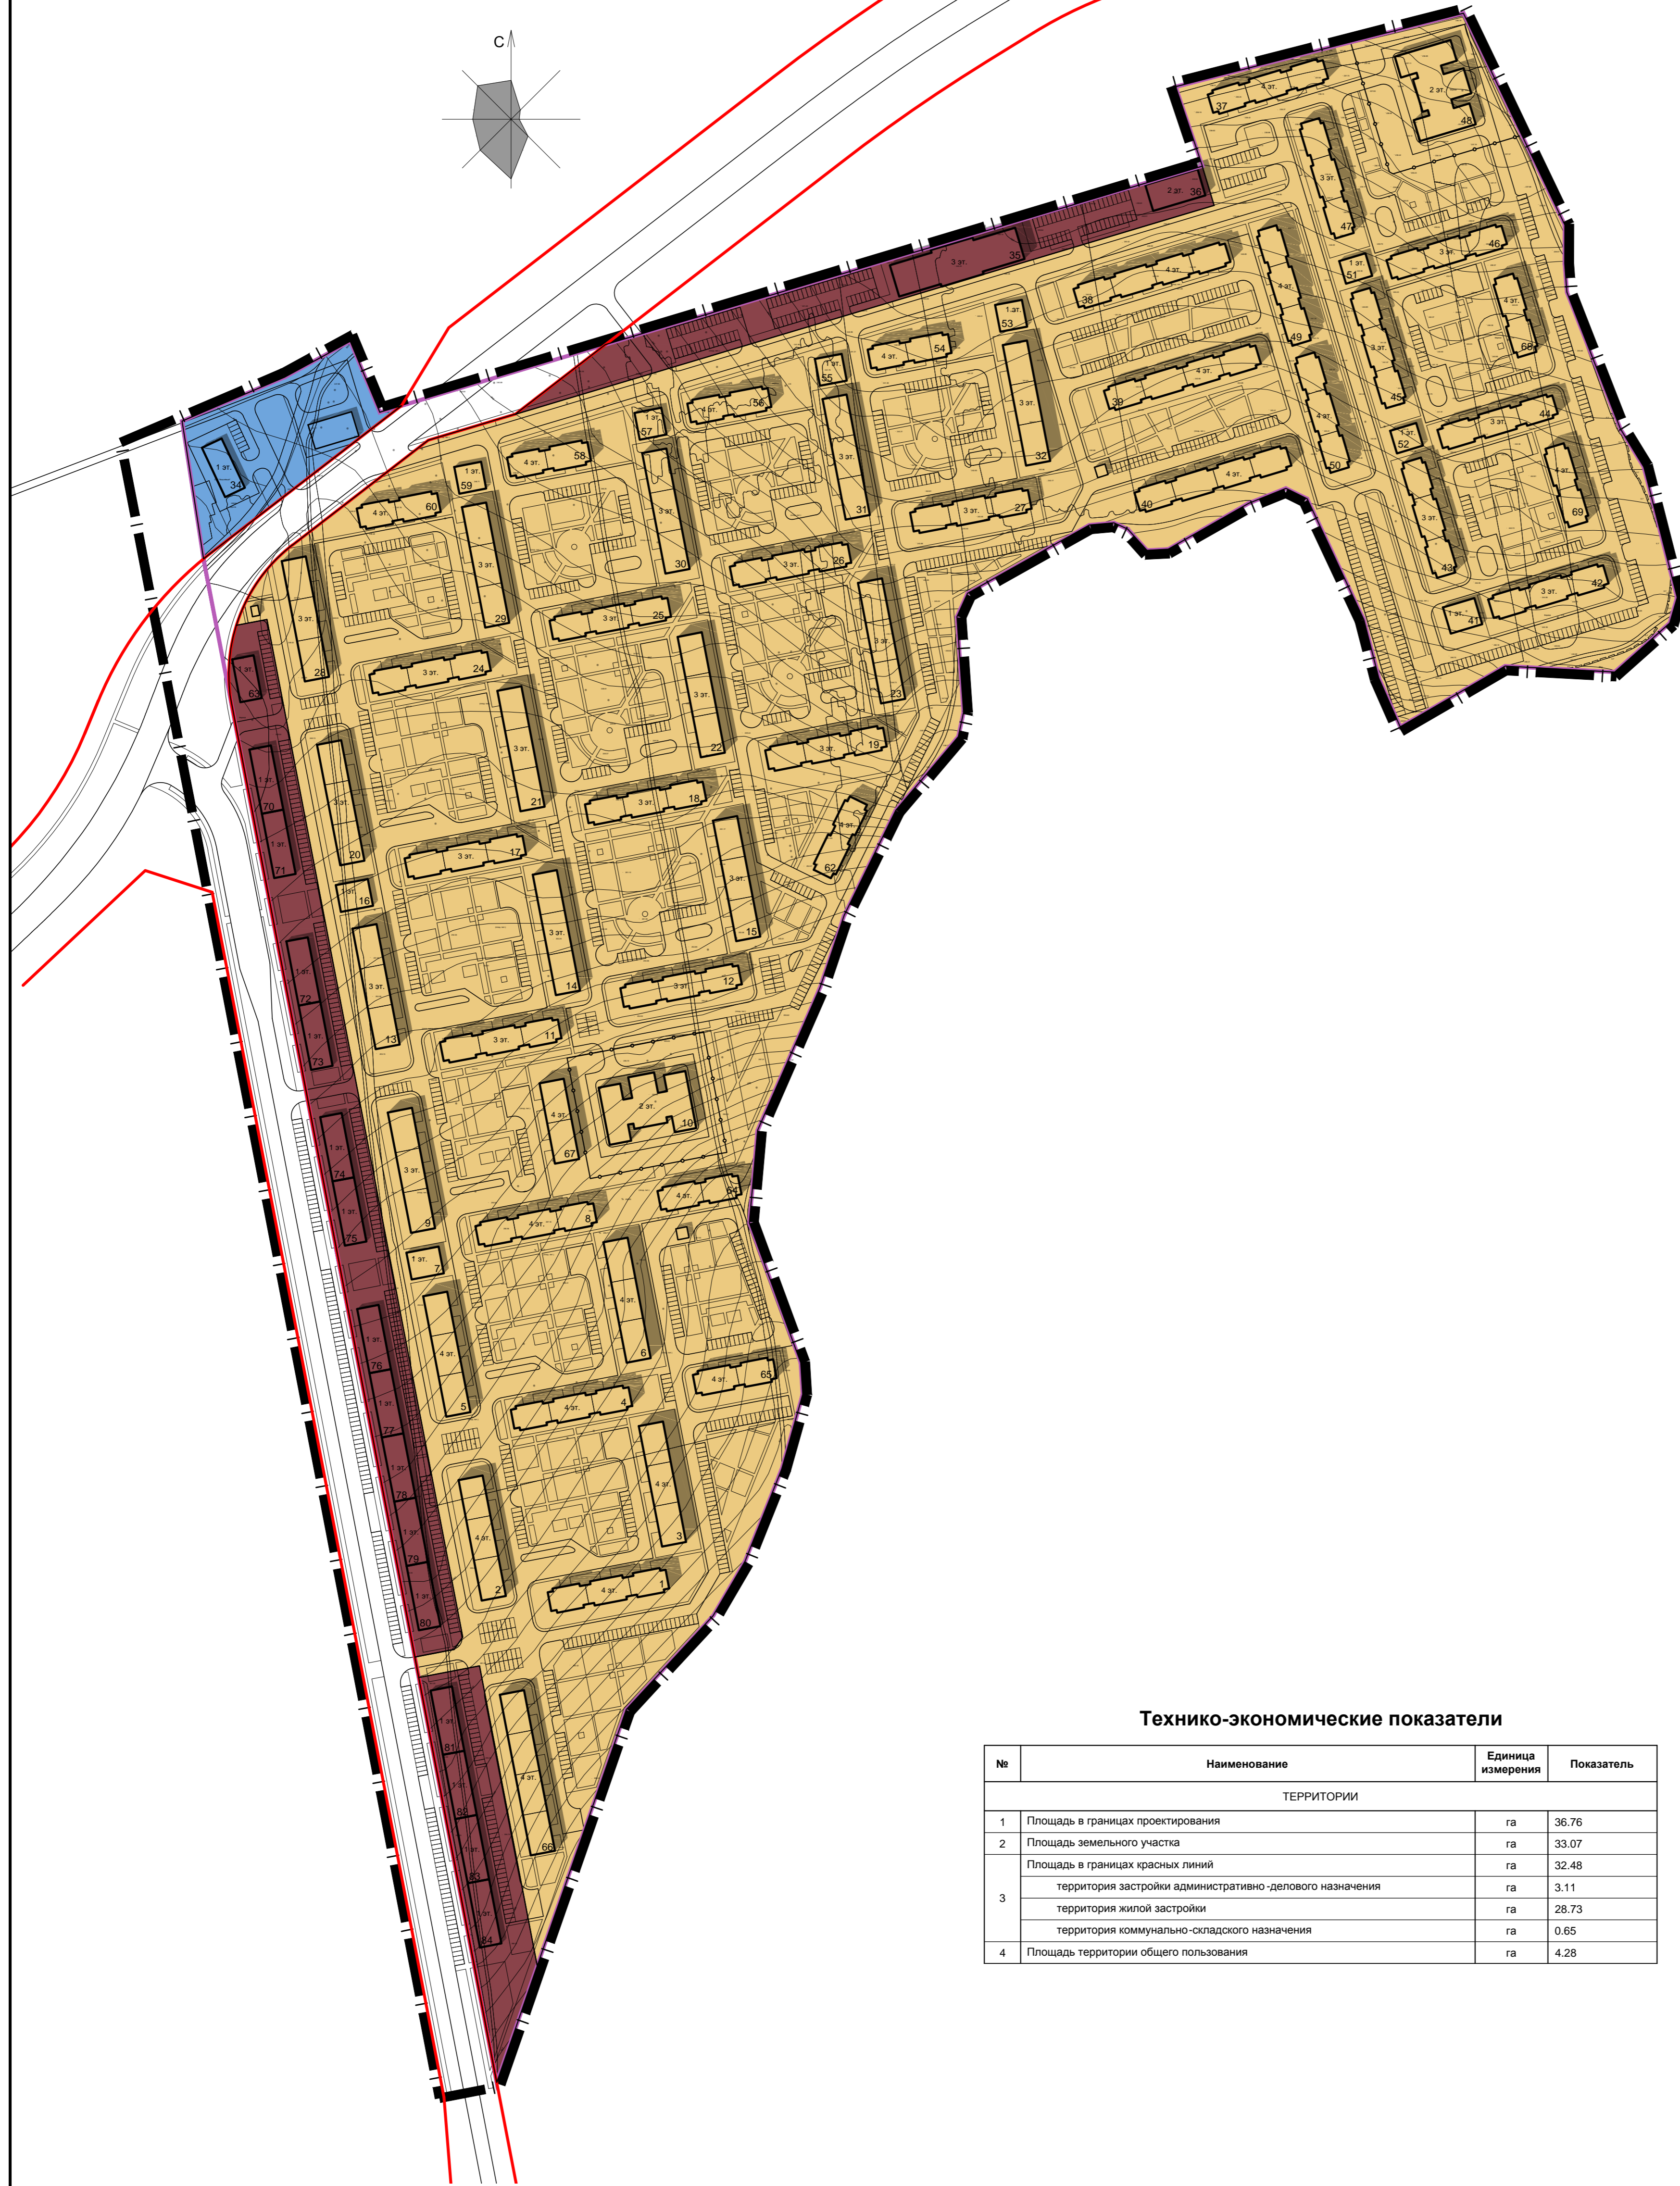
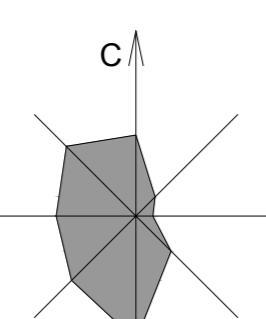
Номер на плане	Наименование и обозначение	Этажность	Количество		Площадь, м²		Строительный объем, м³	
			зданий	квартир	здания	общая	здания	всего
1	Многоквартирный 3-х секционный жилой дом	4	1	60	980.00	2866.67	12740.00	
2	Многоквартирный 3-х секционный жилой дом	4	1	104	1051.00	2946.67	13663.00	
3	Многоквартирный 3-х секционный жилой дом	4	1	104	1051.00	2946.67	13663.00	
4	Многоквартирный 3-х секционный жилой дом	4	1	60	980.00	2866.67	12740.00	
5	Многоквартирный 3-х секционный жилой дом	4	1	104	1051.00	2946.67	13663.00	
6	Многоквартирный 3-х секционный жилой дом	4	1	104	1051.00	2946.67	13663.00	
7	Предприятие розничной торговли (продовольственные товары)	1	1	-	270.00	240.00	1080.00	
8	Многоквартирный 3-х секционный жилой дом	4	1	60	980.00	2866.67	12740.00	
9	Многоквартирный 3-х секционный жилой дом	3	1	78	1051.00	2210.00	10510.00	
10	Детский сад на 135 мест	2	1	-	1610.00	3910.00	11270.00	
11	Многоквартирный 3-х секционный жилой дом	3	1	45	980.00	2150.00	9800.00	
12	Многоквартирный 3-х секционный жилой дом	3	1	45	980.00	2150.00	9800.00	
13	Многоквартирный 3-х секционный жилой дом	3	1	78	1051.00	2210.00	10510.00	
14	Многоквартирный 3-х секционный жилой дом	3	1	78	1051.00	2210.00	10510.00	
15	Многоквартирный 3-х секционный жилой дом	3	1	78	1051.00	2210.00	10510.00	
16	Предприятие розничной торговли (непродовольственные товары)	1	1	-	270.00	240.00	1080.00	
17	Многоквартирный 3-х секционный жилой дом	3	1	45	980.00	2150.00	9800.00	
18	Многоквартирный 3-х секционный жилой дом	3	1	45	980.00	2150.00	9800.00	
19	Многоквартирный 3-х секционный жилой дом	3	1	45	980.00	2150.00	9800.00	
20	Многоквартирный 3-х секционный жилой дом	3	1	78	1051.00	2210.00	10510.00	
21	Многоквартирный 3-х секционный жилой дом	3	1	78	1051.00	2210.00	10510.00	
22	Многоквартирный 3-х секционный жилой дом	3	1	78	1051.00	2210.00	10510.00	
23	Многоквартирный 3-х секционный жилой дом	3	1	78	1051.00	2210.00	10510.00	
24	Многоквартирный 3-х секционный жилой дом	3	1	45	980.00	2150.00	9800.00	
25	Многоквартирный 3-х секционный жилой дом	3	1	45	980.00	2150.00	9800.00	
26	Многоквартирный 3-х секционный жилой дом	3	1	45	980.00	2150.00	9800.00	
27	Многоквартирный 3-х секционный жилой дом	3	1	45	980.00	2150.00	9800.00	
28	Многоквартирный 3-х секционный жилой дом	3	1	78	1051.00	2210.00	10510.00	
29	Многоквартирный 3-х секционный жилой дом	3	1	78	1051.00	2210.00	10510.00	
30	Многоквартирный 3-х секционный жилой дом	3	1	78	1051.00	2210.00	10510.00	
31	Многоквартирный 3-х секционный жилой дом	3	1	78	1051.00	2210.00	10510.00	
32	Многоквартирный 3-х секционный жилой дом	3	1	78	1051.00	2210.00	10510.00	
34	СТО на 2 поста с автоматич. комплексом	1	1	-	390.00	324.00	468.00	
35	Административное здание (предприятие бытового обслуживания, отделение связи V категории, нотариус, кредитная консультация, филиал сберегательного банка, учреждение ЖОК, предприятие розничной торговли)	3	1	-	1400.00	3780.00	10510.00	
36	Кафе-бар на 40 посетителей	2	1	-	450.00	850.00	3150.00	
37	Многоквартирный 3-х секционный жилой дом	4	1	60	980.00	2840.00	12740.00	
38	Многоквартирный 4-х секционный жилой дом	4	1	79	1294.00	3752.00	16822.00	
39	Многоквартирный 4-х секционный жилой дом	4	1	79	1294.00	3752.00	16822.00	
40	Многоквартирный 4-х секционный жилой дом	4	1	79	1294.00	3752.00	16822.00	
41	Купальня	1	1	-	270.00	240.00	1080.00	
42	Многоквартирный 3-х секционный жилой дом	3	1	45	980.00	2150.00	9800.00	
43	Многоквартирный 3-х секционный жилой дом	3	1	45	980.00	2150.00	9800.00	
44	Многоквартирный 3-х секционный жилой дом	3	1	45	980.00	2150.00	9800.00	
45	Многоквартирный 3-х секционный жилой дом	3	1	45	980.00	2150.00	9800.00	
46	Многоквартирный 3-х секционный жилой дом	3	1	45	980.00	2150.00	9800.00	
47	Многоквартирный 3-х секционный жилой дом	3	1	45	980.00	2150.00	9800.00	
48	Детский сад на 135 мест	2	1	-	1610.00	3910.00	11270.00	
49	Многоквартирный 3-х секционный жилой дом	4	1	60	980.00	2840.00	12740.00	
50	Многоквартирный 3-х секционный жилой дом	4	1	60	980.00	2840.00	12740.00	
51	Предприятие розничной торговли	1	1	-	195.00	175.50	780.00	
52	Предприятие розничной торговли	1	1	-	195.00	175.50	780.00	
53	Предприятие розничной торговли	1	1	-	225.00	202.50	900.00	
54	Многоквартирный 2-х секционный жилой дом	4	1	41	666.00	1940.00	8658.00	
55	Предприятие розничной торговли	1	1	-	225.00	202.50	900.00	
56	Многоквартирный 2-х секционный жилой дом	4	1	41	666.00	1940.00	8658.00	
57	Предприятие розничной торговли	1	1	-	225.00	202.50	900.00	
58	Многоквартирный 2-х секционный жилой дом	4	1	41	666.00	1940.00	8658.00	
59	Предприятие розничной торговли	1	1	-	225.00	202.50	900.00	
60	Многоквартирный 2-х секционный жилой дом	4	1	41	666.00	1940.00	8658.00	
62	Предприятие розничной торговли	4	1	41	666.00	1940.00	8658.00	
63	Предприятие розничной торговли	1	1	-	288.00	259.20	1152.00	
64	Многоквартирный 2-х секционный жилой дом	4	1	41	666.00	1940.00	8658.00	
65	Многоквартирный 2-х секционный жилой дом	4	1	41	666.00	1940.00	8658.00	
66	Многоквартирный 3-х секционный жилой дом	4	1	139	1401.33	3893.33	18217.33	
67	Многоквартирный 2-х секционный жилой дом	4	1	69	705.00	1944.00	9165.00	
68	Многоквартирный 2-х секционный жилой дом	4	1	41	666.00	1940.00	8658.00	
69	Многоквартирный 2-х секционный жилой дом	4	1	41	666.00	1940.00	8658.00	
70	Предприятие розничной торговли	1	1	-	430.00	387.00	1720.00	
71	Предприятие розничной торговли	1	1	-	430.00	387.00	1720.00	
72	Предприятие розничной торговли	1	1	-	430.00	387.00	1720.00	
73	Предприятие розничной торговли	1	1	-	430.00	387.00	1720.00	
74	Предприятие розничной торговли	1	1	-	430.00	387.00	1720.00	
75	Предприятие розничной торговли	1	1	-	430.00	387.00	1720.00	
76	Предприятие розничной торговли	1	1	-	430.00	387.00	1720.00	
77	Предприятие розничной торговли	1	1	-	430.00	387.00	1720.00	
78	Предприятие розничной торговли	1	1	-	430.00	387.00	1720.00	
79	Предприятие розничной торговли	1	1	-	430.00	387.00	1720.00	
80	Предприятие розничной торговли	1	1	-	430.00	387.00	1720.00	
81	Предприятие розничной торговли	1	1	-	430.00	387.00	1720.00	
82	Предприятие розничной торговли	1	1	-	430.00	387.00	1720.00	
83	Предприятие розничной торговли	1	1	-	430.00	387.00	1720.00	
84	Предприятие розничной торговли	1	1	-	430.00	387.00	1720.00	
Жилищный фонд, всего							124440.00	
Общая площадь объектов СКБО							12899.20	
Общая площадь образовательных учреждений							7820.00	
Количество квартир, всего							3279	
Строительный объем, всего							642512.33	

Технико-экономические показатели

№	Наименование	Единица измерения	Показатель
ТЕРРИТОРИИ			
1	Площадь в границах проектирования	га	36.76
2	Площадь земельного участка	га	33.07
3	Площадь в границах красных линий	га	32.48
	территория застройки административно-делового назначения	га	3.11
	территория жилой застройки	га	28.73
	территория коммунально-складского назначения	га	0.65
4	Площадь территории общего пользования	га	4.28

Условные обозначения

-  красные линии
- ГРАНИЦЫ:**
-  граница проектирования
-  граница земельного участка
- ТЕРРИТОРИИ:**
-  административно-делового назначения
-  жилой застройки
-  коммунально-складского назначения
-  здания и сооружения
-  номер здания и сооружения



11-037-1							
Сосновский муниципальный район Челябинской области							
Изм.	Коп.уч.	Лист	№доку.	Подп.	Дата		
ГАП	Ступин						
Корректировка проекта планировки и межевания земельного участка расположенного примерно в 1390 м по направлению на северо-запад от ориентира п. Западный					Статья	Лист	Листов
					П	4	10
План красных линий со схемой функционального зонирования М 1:2000					ООО "Пять согласных"		