


Ведомость зданий и сооружений

Номер на плане	Наименование и обозначение	Этажность здания	Количество		Площадь, м²		Строительный объем, м³	
			здания	квартир всего	здания всего	общая	здания	всего
1	Многоквартирный 3-х секционный жилой дом	4	1	60	980.00	2866.67	12740.00	
2	Многоквартирный 3-х секционный жилой дом	4	1	104	1051.00	2946.67	13663.00	
3	Многоквартирный 3-х секционный жилой дом	4	1	104	1051.00	2946.67	13663.00	
4	Многоквартирный 3-х секционный жилой дом	4	1	60	980.00	2866.67	12740.00	
5	Многоквартирный 3-х секционный жилой дом	4	1	104	1051.00	2946.67	13663.00	
6	Многоквартирный 3-х секционный жилой дом	4	1	104	1051.00	2946.67	13663.00	
7	Предприятие розничной торговли (продовольственные товары)	1	1	-	270.00	240.00	1080.00	
8	Многоквартирный 3-х секционный жилой дом	4	1	60	980.00	2866.67	12740.00	
9	Многоквартирный 3-х секционный жилой дом	3	1	78	1051.00	2210.00	10510.00	
10	Детский сад на 135 мест	2	1	-	1610.00	3910.00	11270.00	
11	Многоквартирный 3-х секционный жилой дом	3	1	45	980.00	2150.00	9800.00	
12	Многоквартирный 3-х секционный жилой дом	3	1	45	980.00	2150.00	9800.00	
13	Многоквартирный 3-х секционный жилой дом	3	1	78	1051.00	2210.00	10510.00	
14	Многоквартирный 3-х секционный жилой дом	3	1	78	1051.00	2210.00	10510.00	
15	Многоквартирный 3-х секционный жилой дом	3	1	78	1051.00	2210.00	10510.00	
16	Предприятие розничной торговли (непродовольственные товары)	1	1	-	270.00	240.00	1080.00	
17	Многоквартирный 3-х секционный жилой дом	3	1	45	980.00	2150.00	9800.00	
18	Многоквартирный 3-х секционный жилой дом	3	1	45	980.00	2150.00	9800.00	
19	Многоквартирный 3-х секционный жилой дом	3	1	45	980.00	2150.00	9800.00	
20	Многоквартирный 3-х секционный жилой дом	3	1	78	1051.00	2210.00	10510.00	
21	Многоквартирный 3-х секционный жилой дом	3	1	78	1051.00	2210.00	10510.00	
22	Многоквартирный 3-х секционный жилой дом	3	1	78	1051.00	2210.00	10510.00	
23	Многоквартирный 3-х секционный жилой дом	3	1	78	1051.00	2210.00	10510.00	
24	Многоквартирный 3-х секционный жилой дом	3	1	45	980.00	2150.00	9800.00	
25	Многоквартирный 3-х секционный жилой дом	3	1	45	980.00	2150.00	9800.00	
26	Многоквартирный 3-х секционный жилой дом	3	1	45	980.00	2150.00	9800.00	
27	Многоквартирный 3-х секционный жилой дом	3	1	45	980.00	2150.00	9800.00	
28	Многоквартирный 3-х секционный жилой дом	3	1	78	1051.00	2210.00	10510.00	
29	Многоквартирный 3-х секционный жилой дом	3	1	78	1051.00	2210.00	10510.00	
30	Многоквартирный 3-х секционный жилой дом	3	1	78	1051.00	2210.00	10510.00	
31	Многоквартирный 3-х секционный жилой дом	3	1	78	1051.00	2210.00	10510.00	
32	Многоквартирный 3-х секционный жилой дом	3	1	78	1051.00	2210.00	10510.00	
34	СТО на 2 поста с автоматич. комплексом	1	1	-	390.00	324.00	468.00	
35	Административное здание (предприятие бытового обслуживания, отделение связи V категории, нотариус, кредитная консультация, филиал сберегательного банка, учреждение ЖОУ, предприятие розничной торговли)	3	1	-	1400.00	3780.00	10510.00	
36	Кафе-бар на 40 посетителей	2	1	-	450.00	850.00	3150.00	
37	Многоквартирный 3-х секционный жилой дом	4	1	60	980.00	2840.00	12740.00	
38	Многоквартирный 4-х секционный жилой дом	4	1	79	1294.00	3752.00	16822.00	
39	Многоквартирный 4-х секционный жилой дом	4	1	79	1294.00	3752.00	16822.00	
40	Многоквартирный 4-х секционный жилой дом	4	1	79	1294.00	3752.00	16822.00	
41	Кулинария	1	1	-	270.00	240.00	1080.00	
42	Многоквартирный 3-х секционный жилой дом	3	1	45	980.00	2150.00	9800.00	
43	Многоквартирный 3-х секционный жилой дом	3	1	45	980.00	2150.00	9800.00	
44	Многоквартирный 3-х секционный жилой дом	3	1	45	980.00	2150.00	9800.00	
45	Многоквартирный 3-х секционный жилой дом	3	1	45	980.00	2150.00	9800.00	
46	Многоквартирный 3-х секционный жилой дом	3	1	45	980.00	2150.00	9800.00	
47	Многоквартирный 3-х секционный жилой дом	3	1	45	980.00	2150.00	9800.00	
48	Детский сад на 135 мест	2	1	-	1610.00	3910.00	11270.00	
49	Многоквартирный 3-х секционный жилой дом	4	1	60	980.00	2840.00	12740.00	
50	Многоквартирный 3-х секционный жилой дом	4	1	60	980.00	2840.00	12740.00	
51	Предприятие розничной торговли	1	1	-	195.00	175.50	780.00	
52	Предприятие розничной торговли	1	1	-	195.00	175.50	780.00	
53	Предприятие розничной торговли	1	1	-	225.00	202.50	900.00	
54	Многоквартирный 2-х секционный жилой дом	4	1	41	666.00	1940.00	8658.00	
55	Предприятие розничной торговли	1	1	-	225.00	202.50	900.00	
56	Многоквартирный 2-х секционный жилой дом	4	1	41	666.00	1940.00	8658.00	
57	Предприятие розничной торговли	1	1	-	225.00	202.50	900.00	
58	Многоквартирный 2-х секционный жилой дом	4	1	41	666.00	1940.00	8658.00	
59	Предприятие розничной торговли	1	1	-	225.00	202.50	900.00	
60	Многоквартирный 2-х секционный жилой дом	4	1	41	666.00	1940.00	8658.00	
62	Многоквартирный 2-х секционный жилой дом	4	1	41	666.00	1940.00	8658.00	
63	Предприятие розничной торговли	1	1	-	288.00	259.20	1152.00	
64	Многоквартирный 2-х секционный жилой дом	4	1	41	666.00	1940.00	8658.00	
65	Многоквартирный 2-х секционный жилой дом	4	1	41	666.00	1940.00	8658.00	
66	Многоквартирный 3-х секционный жилой дом	4	1	139	1401.33	3893.33	18217.33	
67	Многоквартирный 2-х секционный жилой дом	4	1	69	705.00	1944.00	9165.00	
68	Многоквартирный 2-х секционный жилой дом	4	1	41	666.00	1940.00	8658.00	
69	Многоквартирный 2-х секционный жилой дом	4	1	41	666.00	1940.00	8658.00	
70	Предприятие розничной торговли	1	1	-	430.00	387.00	1720.00	
71	Предприятие розничной торговли	1	1	-	430.00	387.00	1720.00	
72	Предприятие розничной торговли	1	1	-	430.00	387.00	1720.00	
73	Предприятие розничной торговли	1	1	-	430.00	387.00	1720.00	
74	Предприятие розничной торговли	1	1	-	430.00	387.00	1720.00	
75	Предприятие розничной торговли	1	1	-	430.00	387.00	1720.00	
76	Предприятие розничной торговли	1	1	-	430.00	387.00	1720.00	
77	Предприятие розничной торговли	1	1	-	430.00	387.00	1720.00	
78	Предприятие розничной торговли	1	1	-	430.00	387.00	1720.00	
79	Предприятие розничной торговли	1	1	-	430.00	387.00	1720.00	
80	Предприятие розничной торговли	1	1	-	430.00	387.00	1720.00	
81	Предприятие розничной торговли	1	1	-	430.00	387.00	1720.00	
82	Предприятие розничной торговли	1	1	-	430.00	387.00	1720.00	
83	Предприятие розничной торговли	1	1	-	430.00	387.00	1720.00	
84	Предприятие розничной торговли	1	1	-	430.00	387.00	1720.00	
Жилищный фонд, всего							124440.00	
Общая площадь объектов СКБО							12899.20	
Общая площадь образовательных учреждений							7820.00	
Количество квартир, всего							3279	
Строительный объем, всего							642512.33	

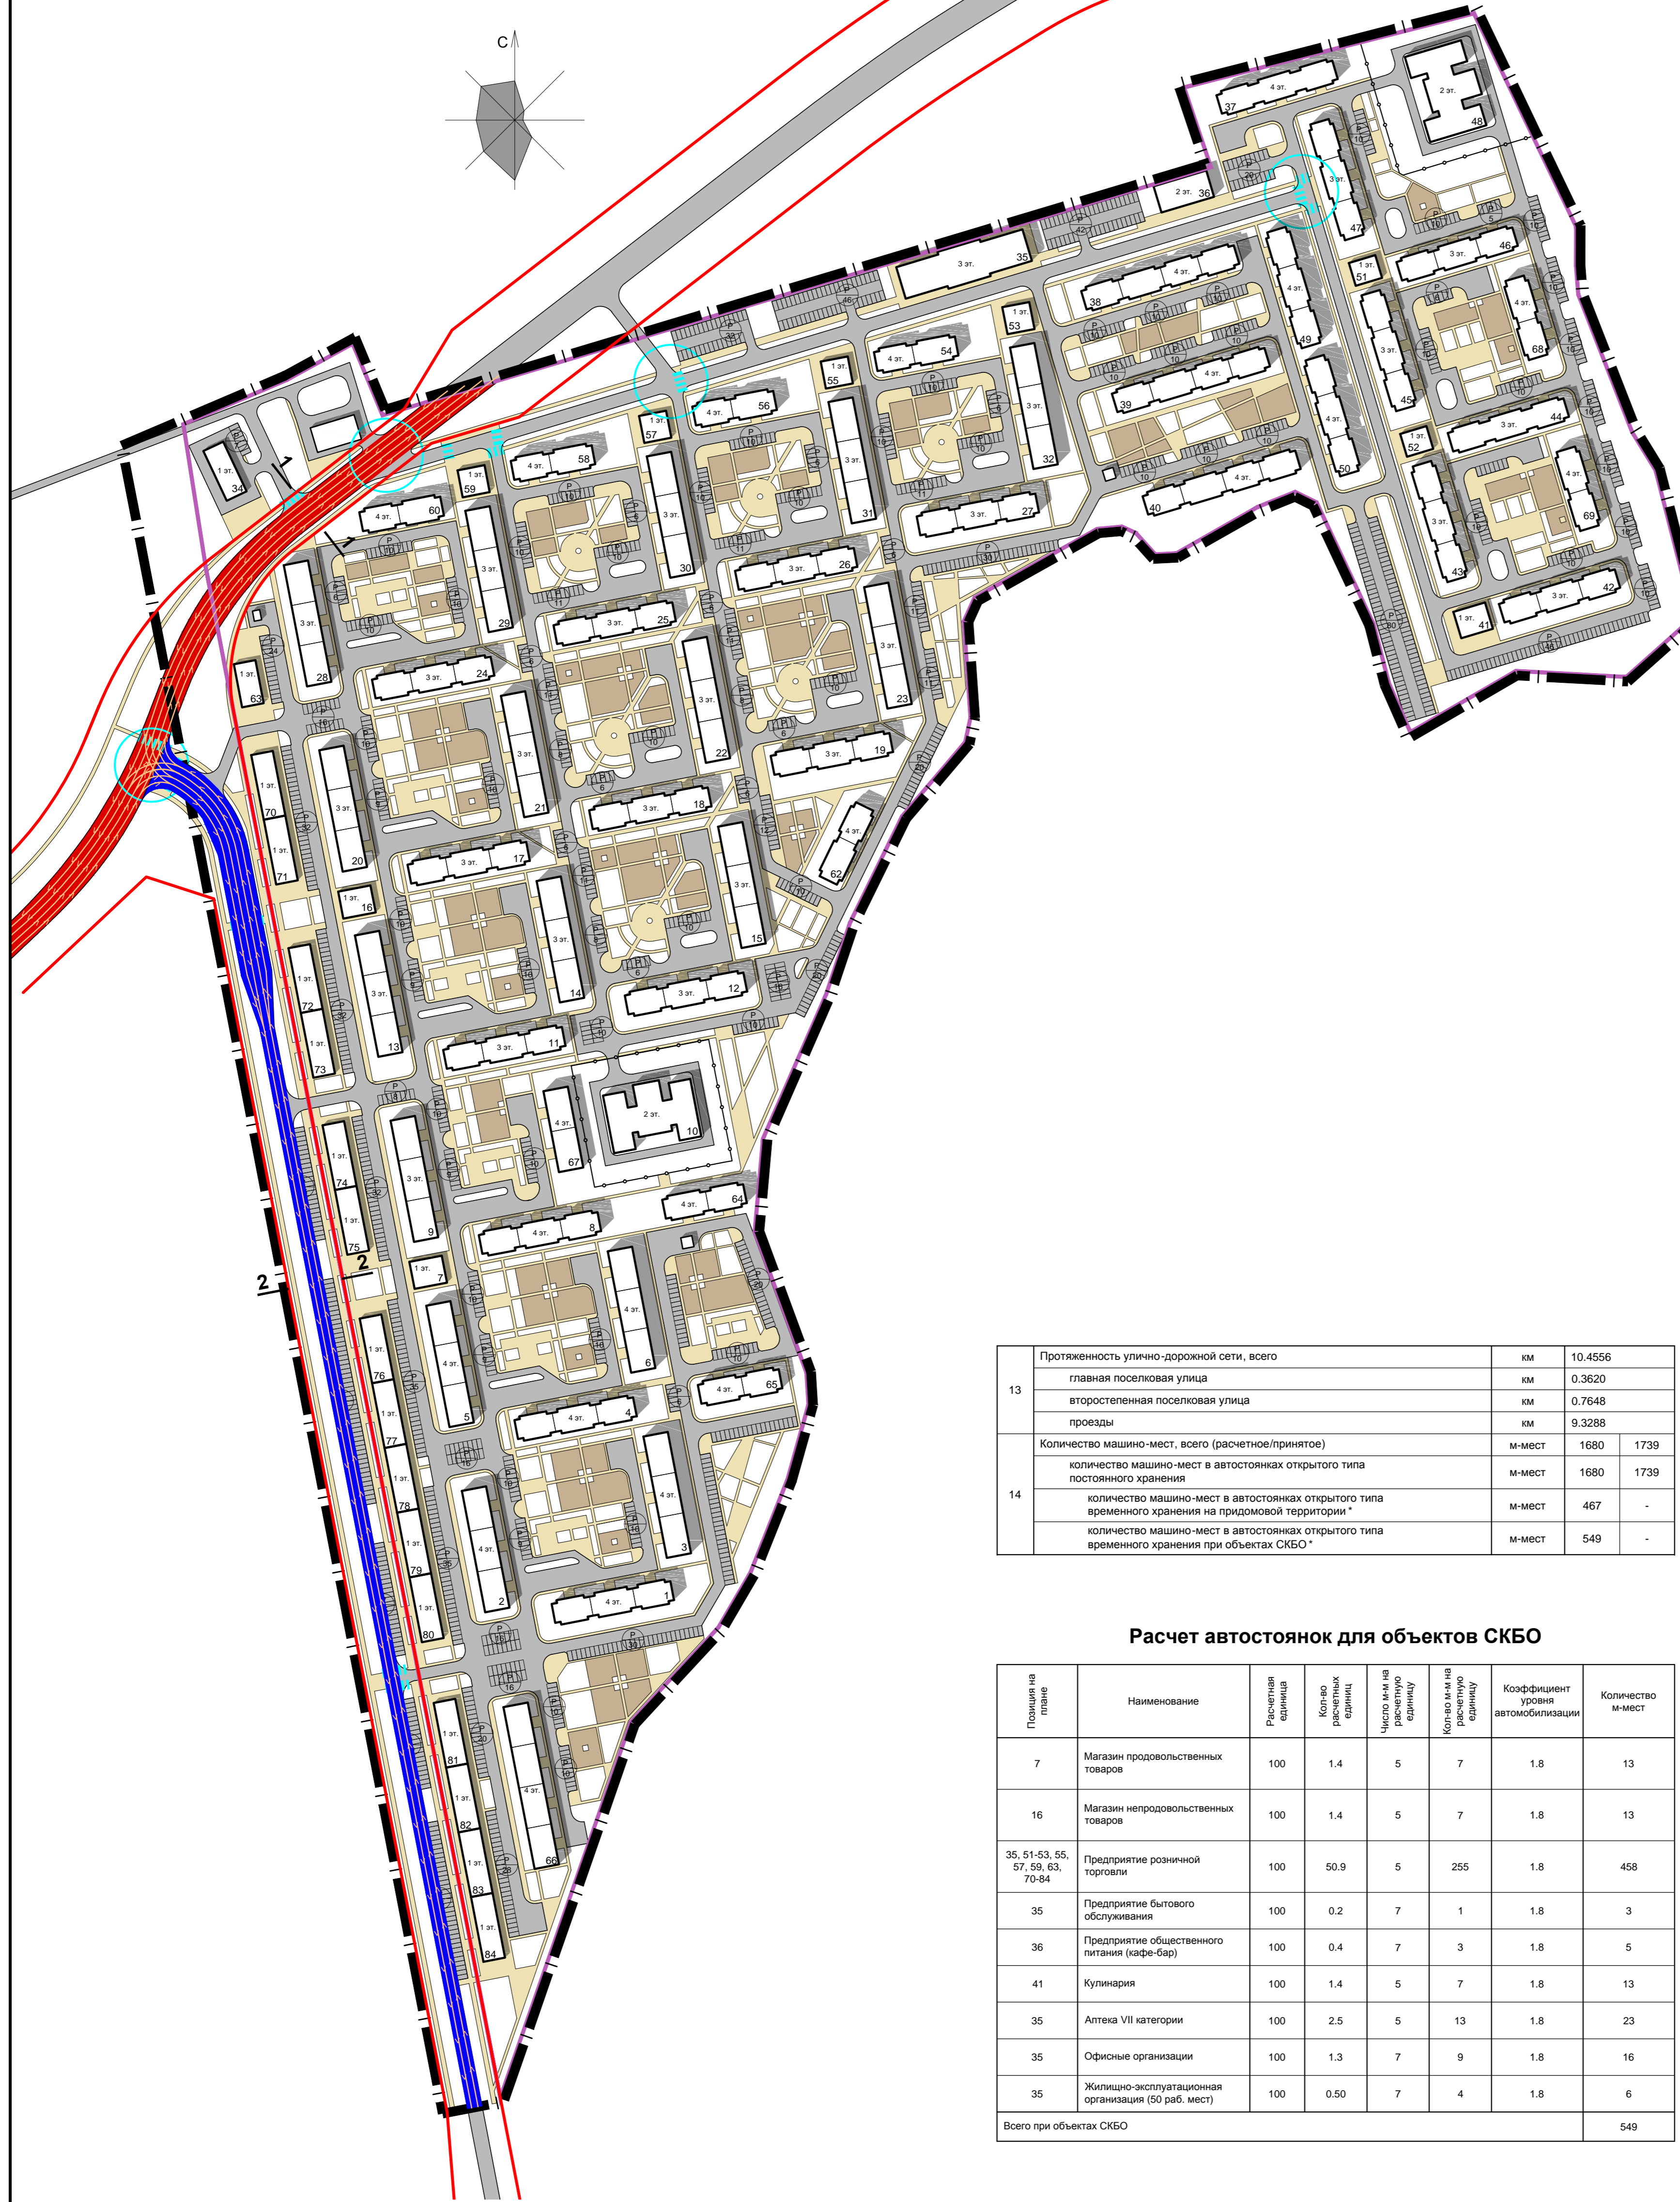


13	Протяженность улично-дорожной сети, всего	км	10.4556
	главная поселковая улица	км	0.3620
	второстепенная поселковая улица	км	0.7648
	проезды	км	9.3288
14	Количество машино-мест, всего (расчетное/принятое)	м-мест	1680 / 1739
	количество машино-мест в автостоянках открытого типа постоянного хранения	м-мест	1680 / 1739
	количество машино-мест в автостоянках открытого типа временного хранения на придомовой территории *	м-мест	467 / -
	количество машино-мест в автостоянках открытого типа временного хранения при объектах СКБО *	м-мест	549 / -

Расчет автостоянок для объектов СКБО

Позиция на плане	Наименование	Расчетная единица	Коэффициент размещения единиц	Число мест на расчетную единицу	Коэф. разм. на расчетную единицу	Коэффициент уровня автомобилизации	Количество м-мест	
7	Магазин продовольственных товаров	100	1.4	5	7	1.8	13	
16	Магазин непродовольственных товаров	100	1.4	5	7	1.8	13	
35, 51-53, 55, 57, 59, 63, 70-84	Предприятие розничной торговли	100	50.9	5	255	1.8	458	
35	Предприятие бытового обслуживания	100	0.2	7	1	1.8	3	
36	Предприятие общественного питания (кафе-бар)	100	0.4	7	3	1.8	5	
41	Кулинария	100	1.4	5	7	1.8	13	
35	Аптека VII категории	100	2.5	5	13	1.8	23	
35	Офисные организации	100	1.3	7	9	1.8	16	
35	Жилищно-эксплуатационная организация (50 раб. мест)	100	0.50	7	4	1.8	6	
Всего при объектах СКБО								549

Поперечные профили улиц

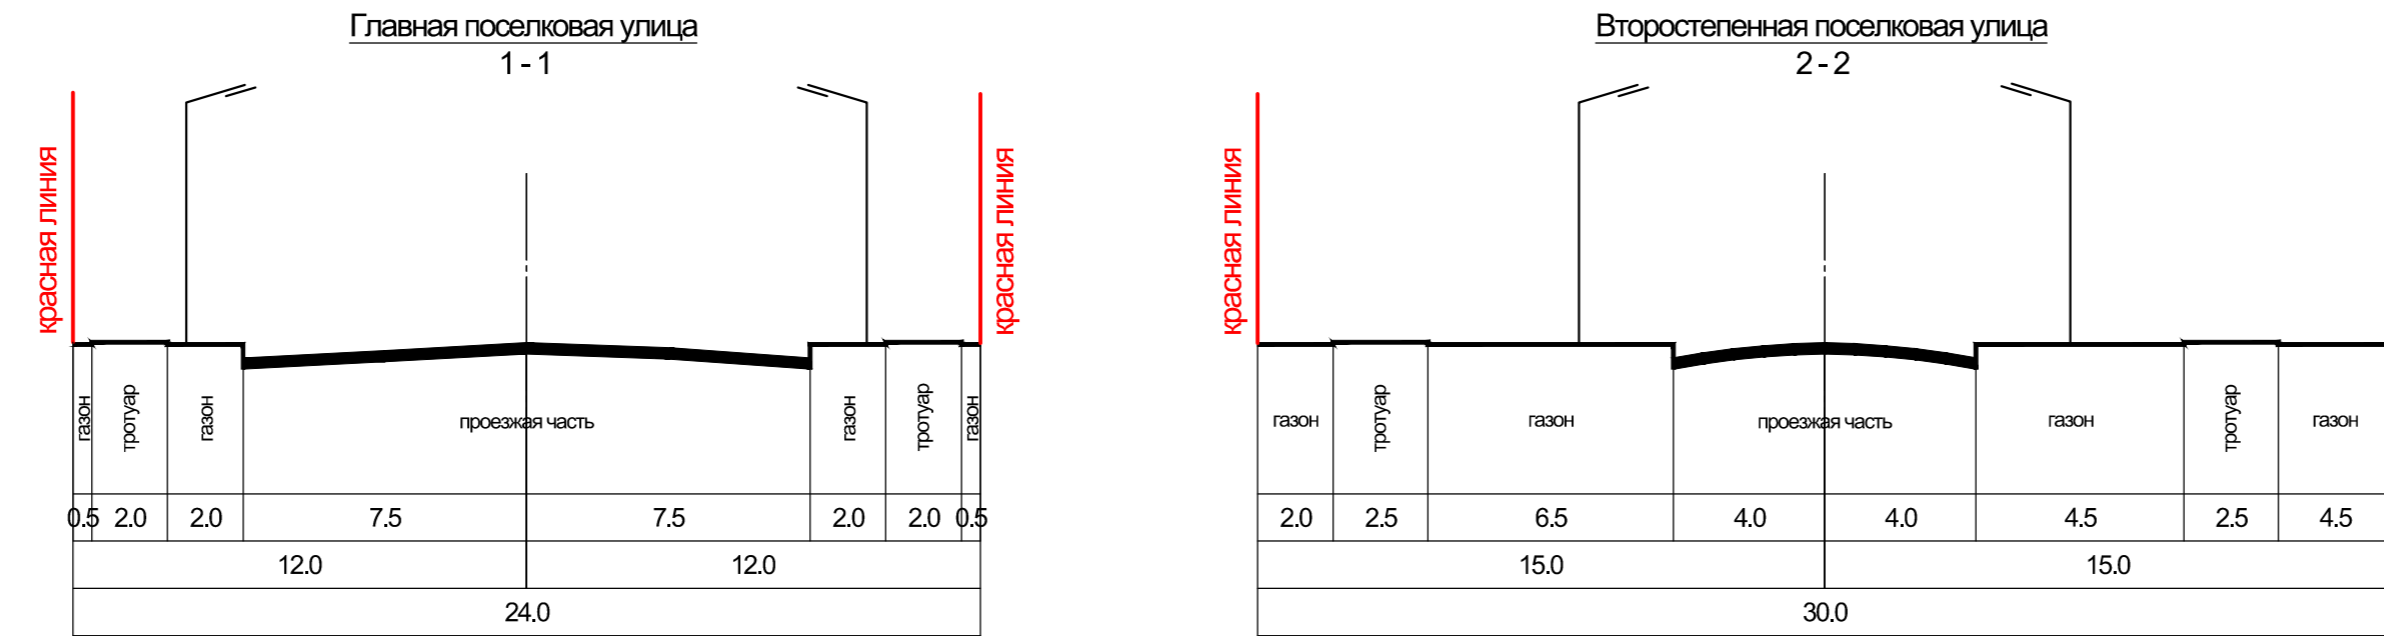

Условные обозначения

- красные линии
- ГРАНИЦЫ:**
- граница проектирования
- граница земельного участка
- главная поселковая улица
- второстепенная поселковая улица
- проезды
- направления движения транспорта
- перекрестки регулируемые дорожными знаками
- пешеходные переходы в уровне земли
- открытые автостоянки в уровне земли

1 1 номера сечения улиц

11-037-1							
Сосновский муниципальный район Челябинской области							
Изм.	Коп.уч.	Лист	Масш.	Подп.	Дата	Стр.	Лист
ГАП	Ступин					1	10
Корректировка проекта планировки и межевания земельного участка расположенного примерно в 1390 м по направлению на северо-запад от ориентира П. Западный						ООО "Пять согласных"	
Схема организации улично-дорожной сети, транспортного и пешеходного движения М 1:2000							