


Схема использования территории в период подготовки проекта планировки территории (опорный план)

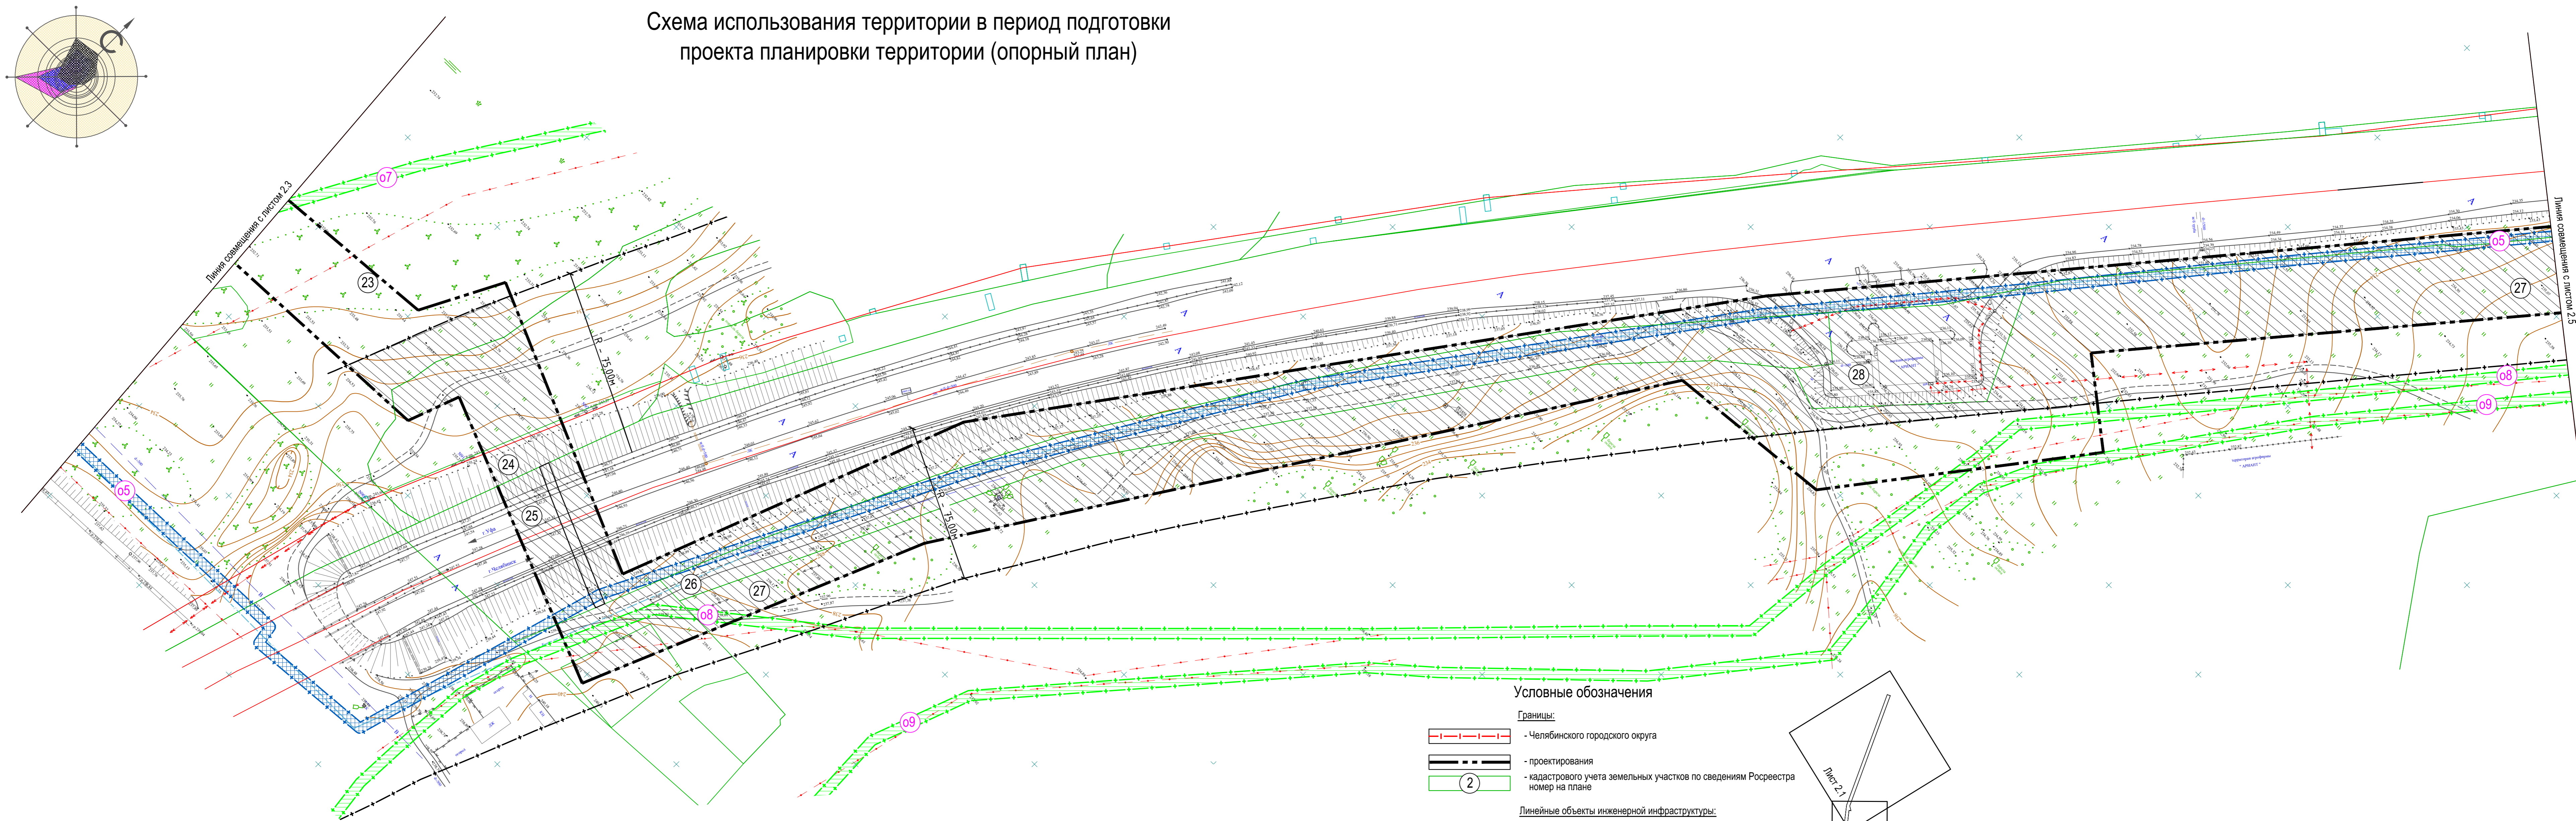

Ведомость земельных участков

№ зем. участка	Кадастровый номер земельного участка	Площадь земельного участка, га	Назначение по документам	Вид права
23	74-19-0000000-3056	75,8493	Для размещения производственных объектов	№ 74-19-0000000-3056-74/001/2017-2 от 27.07.2017 (частный)
24	74-19-2001001-441	0,1546	Для размещения и эксплуатации автомобильной М4 "Урал" от Москвы через Реваль, Псков, Самару, Уфу до Челябинска	Данные отсутствуют
25	74-19-2002001-284	21,1680	Для размещения и эксплуатации автомобильной М4 "Урал" от Москвы через Реваль, Псков, Самару, Уфу до Челябинска	Данные отсутствуют
26	74-19-2002001-532	0,6570	Для размещения производственных и административных зданий, строений и сооружений и обслуживающих их объектов	№ 74-74/035-74/01/02/35/2016-1611/1 от 08.04.2016 (собственность)
27	74-19-2002001-530	0,1405	Для размещения производственных и административных зданий, строений и сооружений и обслуживающих их объектов	№ 74-74/035-74/01/02/35/2016-1613/1 от 08.04.2016 (собственность)
28	74-19-2002001-531	0,2905	Для размещения производственных и административных зданий, строений и сооружений и обслуживающих их объектов	№ 74-74/035-74/01/02/35/2016-1612/1 от 08.04.2016 (собственность)

Ведомость охранных зон инженерных сетей

Номер п/п	Реестровый (учетный, условный) номер	Индивидуальное обозначение зоны или территории, тип и наименование водного объекта, наименование единицы кадастрового деления
o5	74.00.2.467	Охранная зона сооружения (Газопровод высокого давления к асфальтобетонному заводу и котельной Сосновской водостанции), протяженность 6775,33лог. м.
o7	74.19.2.9	Охранная зона волоконно-оптической линии связи (ВОЛС) "Уфа-Челябинск-Екатеринбург" на территории Сосновского района Челябинской области
o8	74.19.2.228	Часть охранной зоны волоконно-оптической линии связи К93522 на участке М4-М9 Челябинск-Тимирязевский, инвентарный номер 2304443, протяженность 18,5 км
o9	74.19.2.227	Часть охранной зоны волоконно-оптической линии связи К730 на участке М9-М13 Тимирязевский-Челябинск, инвентарный номер 2318426, протяженность 16 км

Условные обозначения


- Границы:**
- Челябинского городского округа
  - проектирования
  - кадастрового учета земельных участков по сведениям Росреестра номер на плане
- Линейные объекты инженерной инфраструктуры:**
- существующий линейный объект - ВЛ 110 кВ
  - существующий линейный объект - водовод
  - существующий линейный объект - газопровод высокого давления
  - существующий линейный объект - ВОЛС
- Охранные зоны:**
- охранные зоны газопроводов
  - охранные зоны ВОЛС
  - номер охранной зоны на плане
  - граница придорожной полосы М-5 "Урал" (75 м), установленная Схемой территориального планирования Сосновского муниципального района
  - зона придорожной полосы в границах проектирования

Система координат - МСК-74, система - Балтийская.

767-З/19-ПП								
Сосновский муниципальный район Челябинской области								
Изм.	Кол.ч.	Лист	Н.док.	Подпись	Дата	Стадия	Лист	Листов
Разработал	Мухоматов					П	2.4	
ГАП	Бабин							ООО "ЧИПТ"

Формат 1069 x 446

Схема использования территории в период подготовки проекта планировки территории (опорный план)

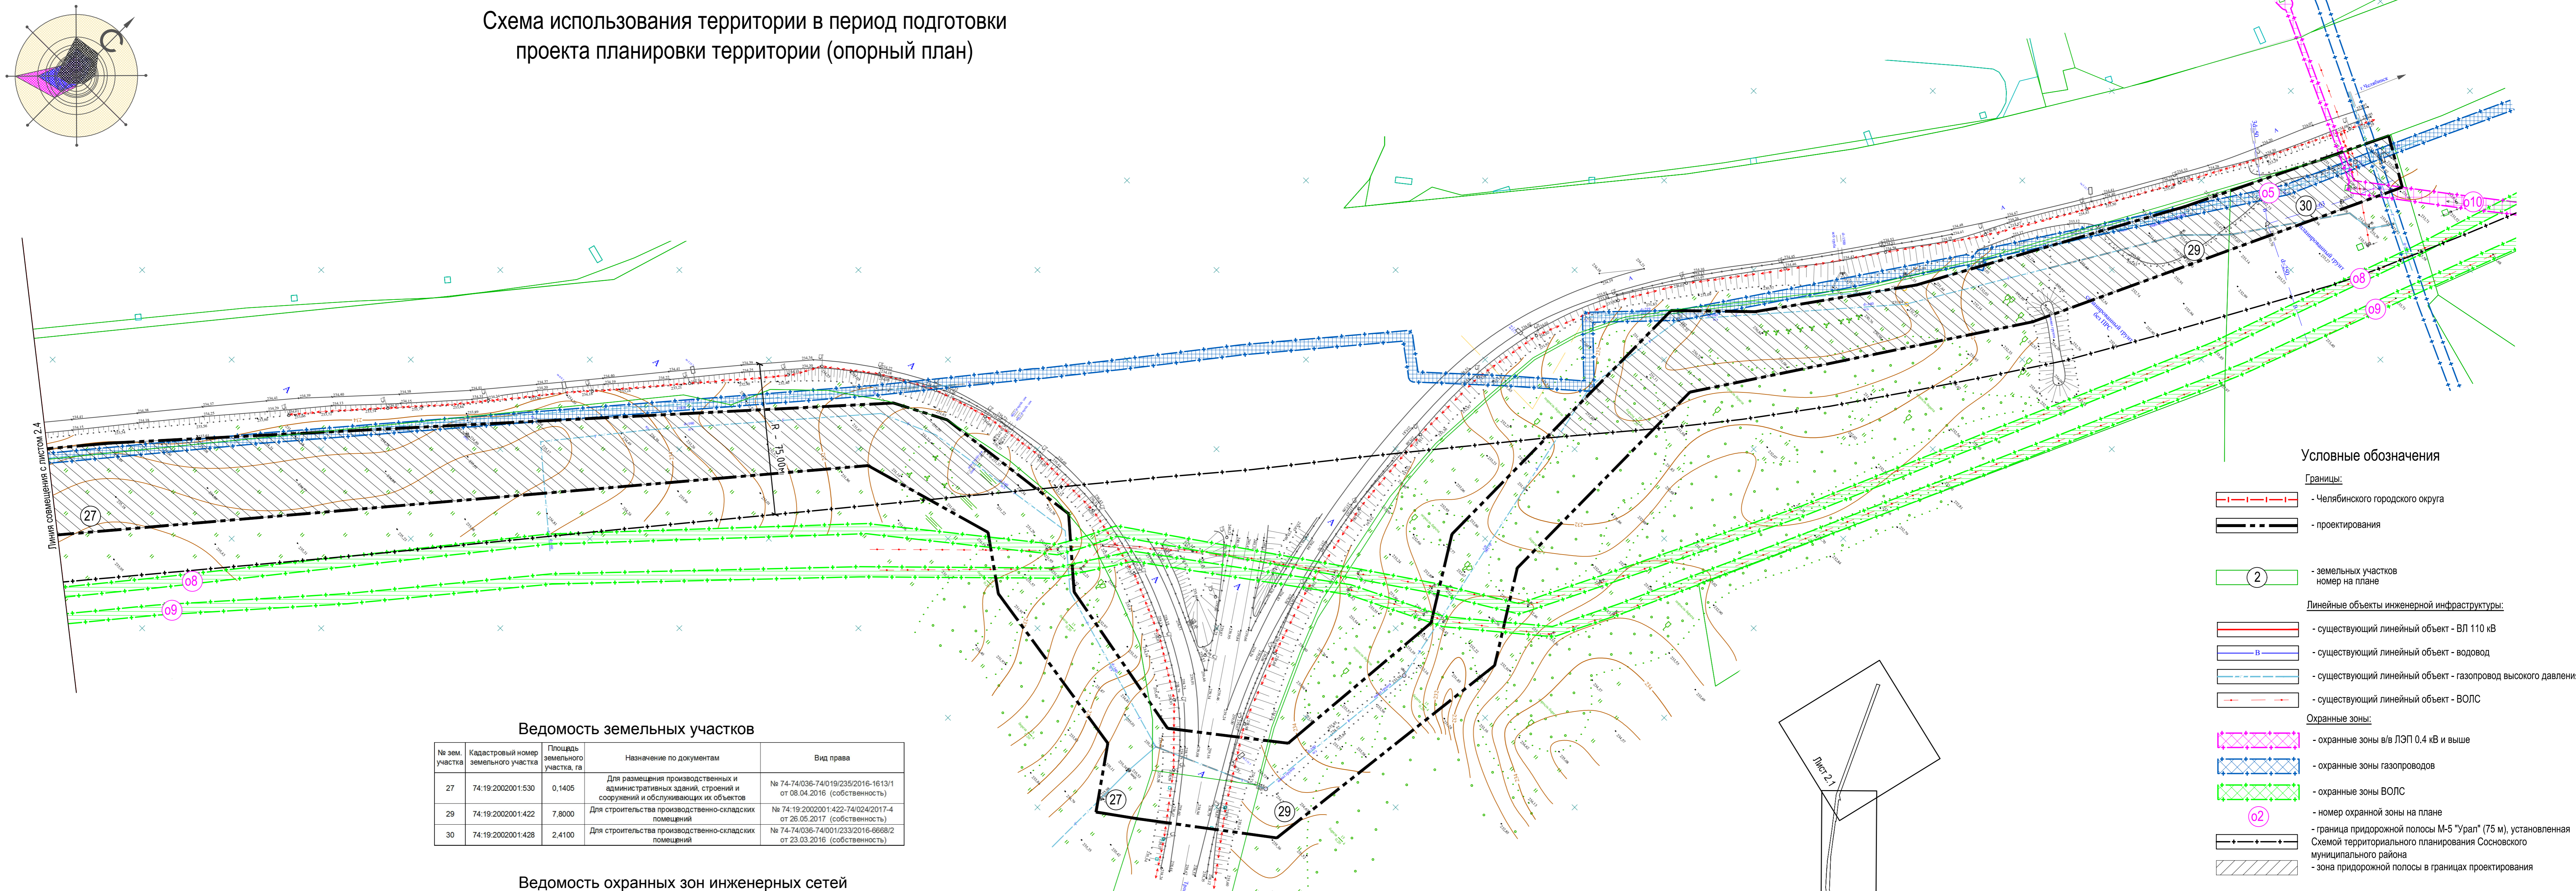

Ведомость земельных участков

№ зем. участка	Кадастровый номер земельного участка	Площадь земельного участка, га	Назначение по документам	Вид права
27	74-19-2002001-530	0,1405	Для размещения производственных и административных зданий, строений и сооружений и обслуживающих их объектов	№ 74-74/035-74/01/02/35/2016-1613/1 от 08.04.2016 (собственность)
29	74-19-2002001-422	7,8000	Для строительства производственно-складских помещений	№ 74-19-2002001-422-74/02/42017.4 от 26.05.2017 (собственность)
30	74-19-2002001-428	2,4100	Для строительства производственно-складских помещений	№ 74-74/035-74/01/02/35/2016-6968/2 от 23.03.2016 (собственность)

Ведомость охранных зон инженерных сетей

Номер п/п	Реестровый (учетный, условный) номер	Индивидуальное обозначение зоны или территории, тип и наименование водного объекта, наименование единицы кадастрового деления
o5	74.00.2.467	Охранная зона сооружения (Газопровод высокого давления к асфальтобетонному заводу и котельной Сосновской водостанции), протяженность 6775,33лог. м.
o8	74.19.2.228	Часть охранной зоны волоконно-оптической линии связи К93522 на участке М4-М9 Челябинск-Тимирязевский, инвентарный номер 2304443, протяженность 18,5 км
o9	74.19.2.227	Часть охранной зоны волоконно-оптической линии связи К730 на участке М9-М13 Тимирязевский-Челябинск, инвентарный номер 2318426, протяженность 16 км
o10	74.19.2.30	Охранная зона объекта электроснабжения газопровода-отвода к ГРС-3 г. Челябинска

Система координат - МСК-74, система - Балтийская.

767-З/19-ПП								
Сосновский муниципальный район Челябинской области								
Изм.	Кол.ч.	Лист	Н.док.	Подпись	Дата	Стадия	Лист	Листов
Разработал	Мухоматов					П	2.5	
ГАП	Бабин							ООО "ЧИПТ"

Формат 1069 x 446