

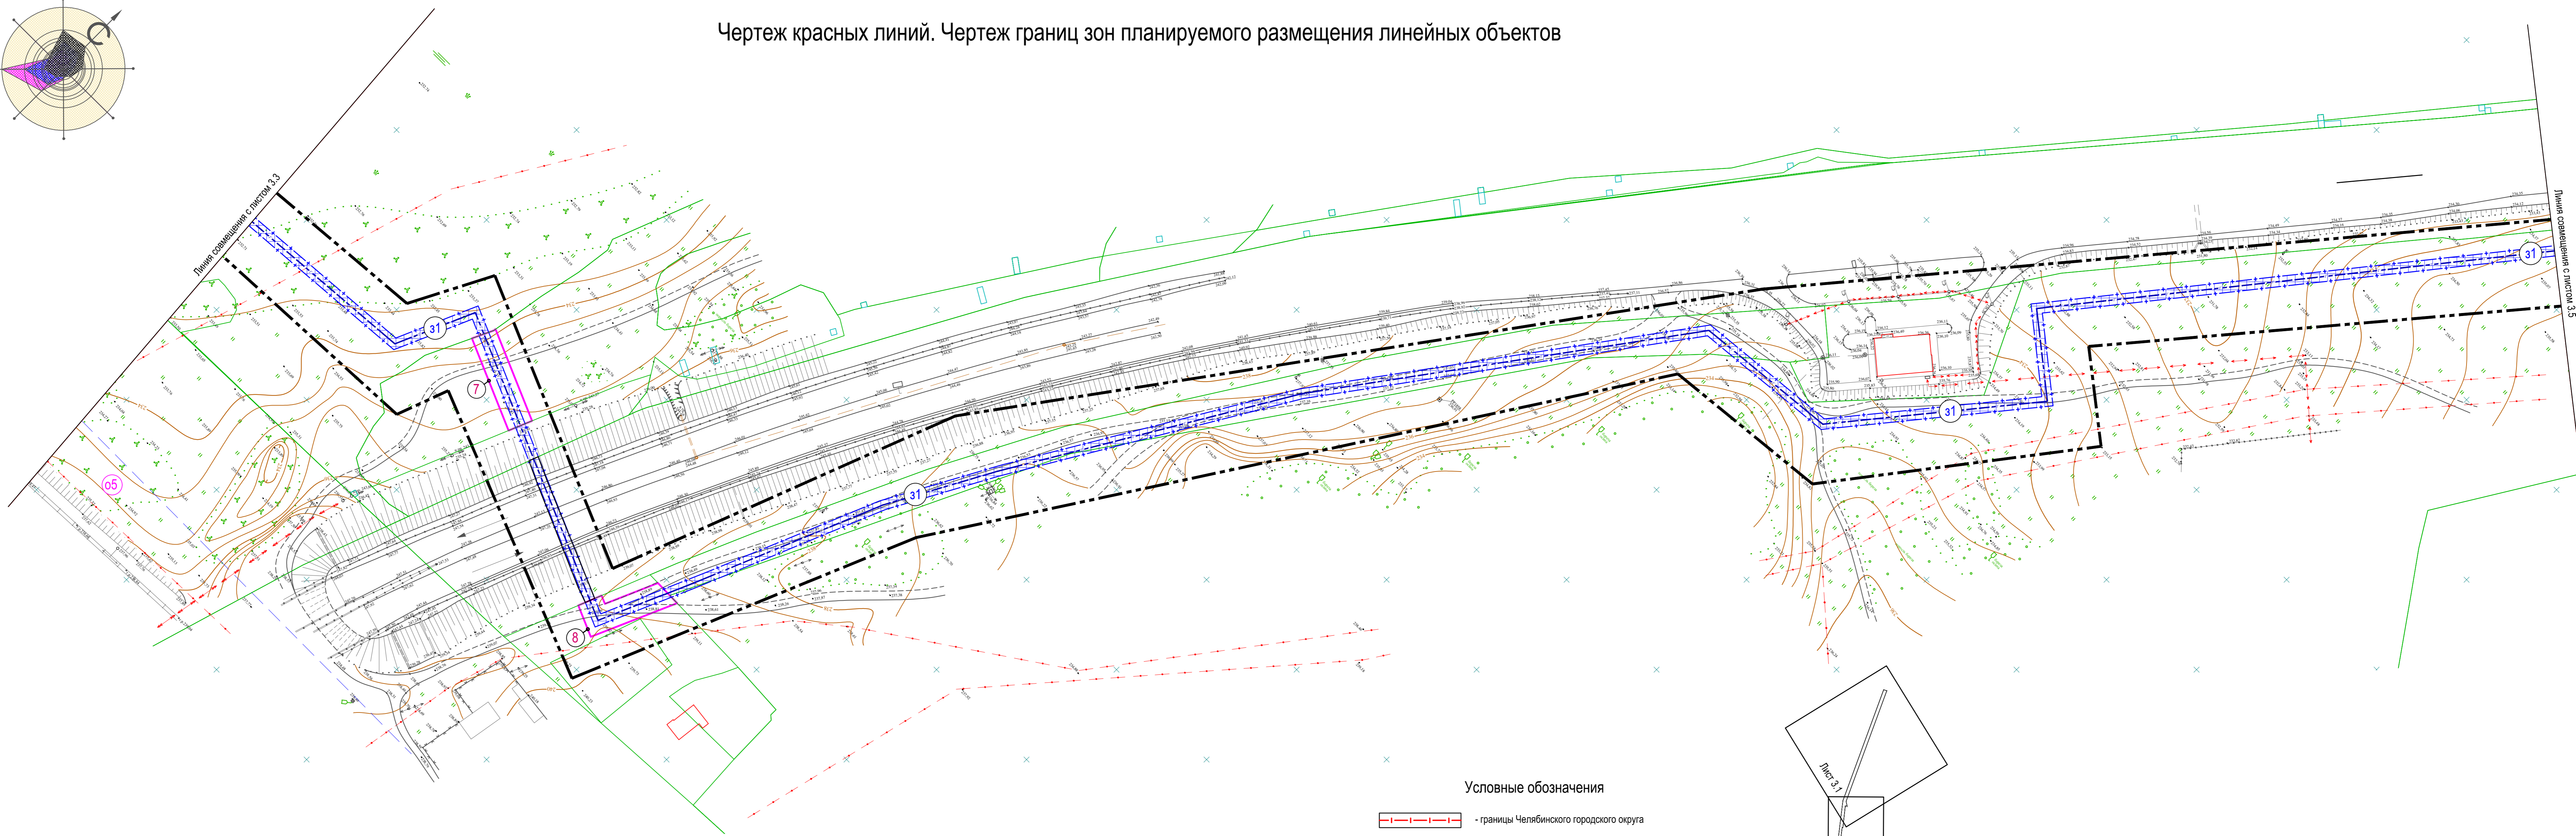


Чертеж красных линий. Чертеж границ зон планируемого размещения линейных объектов

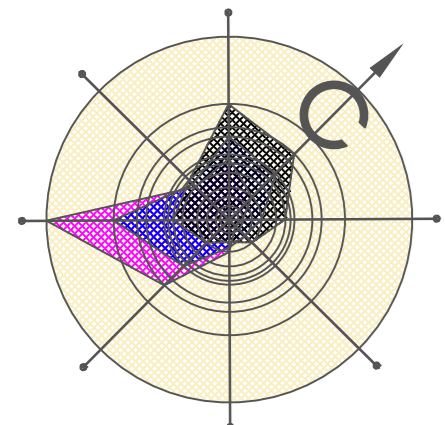



- Условные обозначения**
- границы Челябинского городского округа
 - границы проектирования
 - границы кадастрового учета земельных участков по сведениям Росреестра
 - границы образуемых/изменяемых земельных участков
 - проектируемые зоны планируемого размещения объектов капитального строительства
 - проектируемый линейный объект - газопровод высокого давления
 - существующий линейный объект - водовод
 - существующий линейный объект - газопровод высокого давления
 - существующий линейный объект - ВОЛС

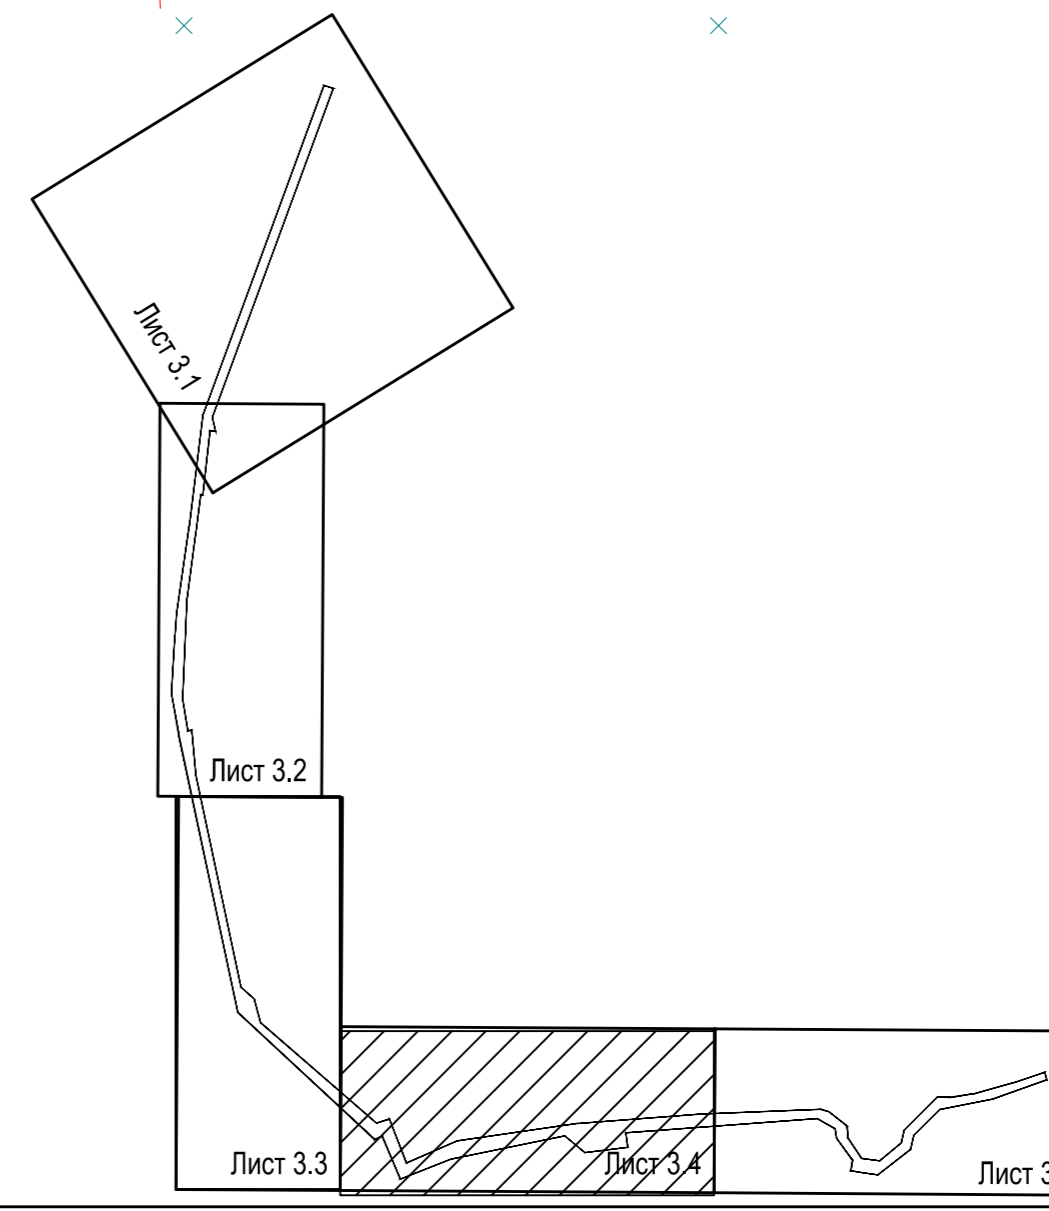


1. Система координат - МСК-74, система высот - Балтийская.
2. Ведомости проектируемого объекта приведены на листе 3.2.
3. Каталоги координат проектируемого объекта приведены на листе 4.6.

767-3/19-ПП					
Сосновский муниципальный район Челябинской области					
Изм.	Кол.ч.	Лист	№ док.	Подпись	Дата
Разработал	Мухаметжанов				
ГАП	Бабин				
				Стадия	Лист
				П	3.4
				ООО "ЧИПТ"	

Чертеж красных линий. Чертеж границ зон планируемого размещения линейных объектов

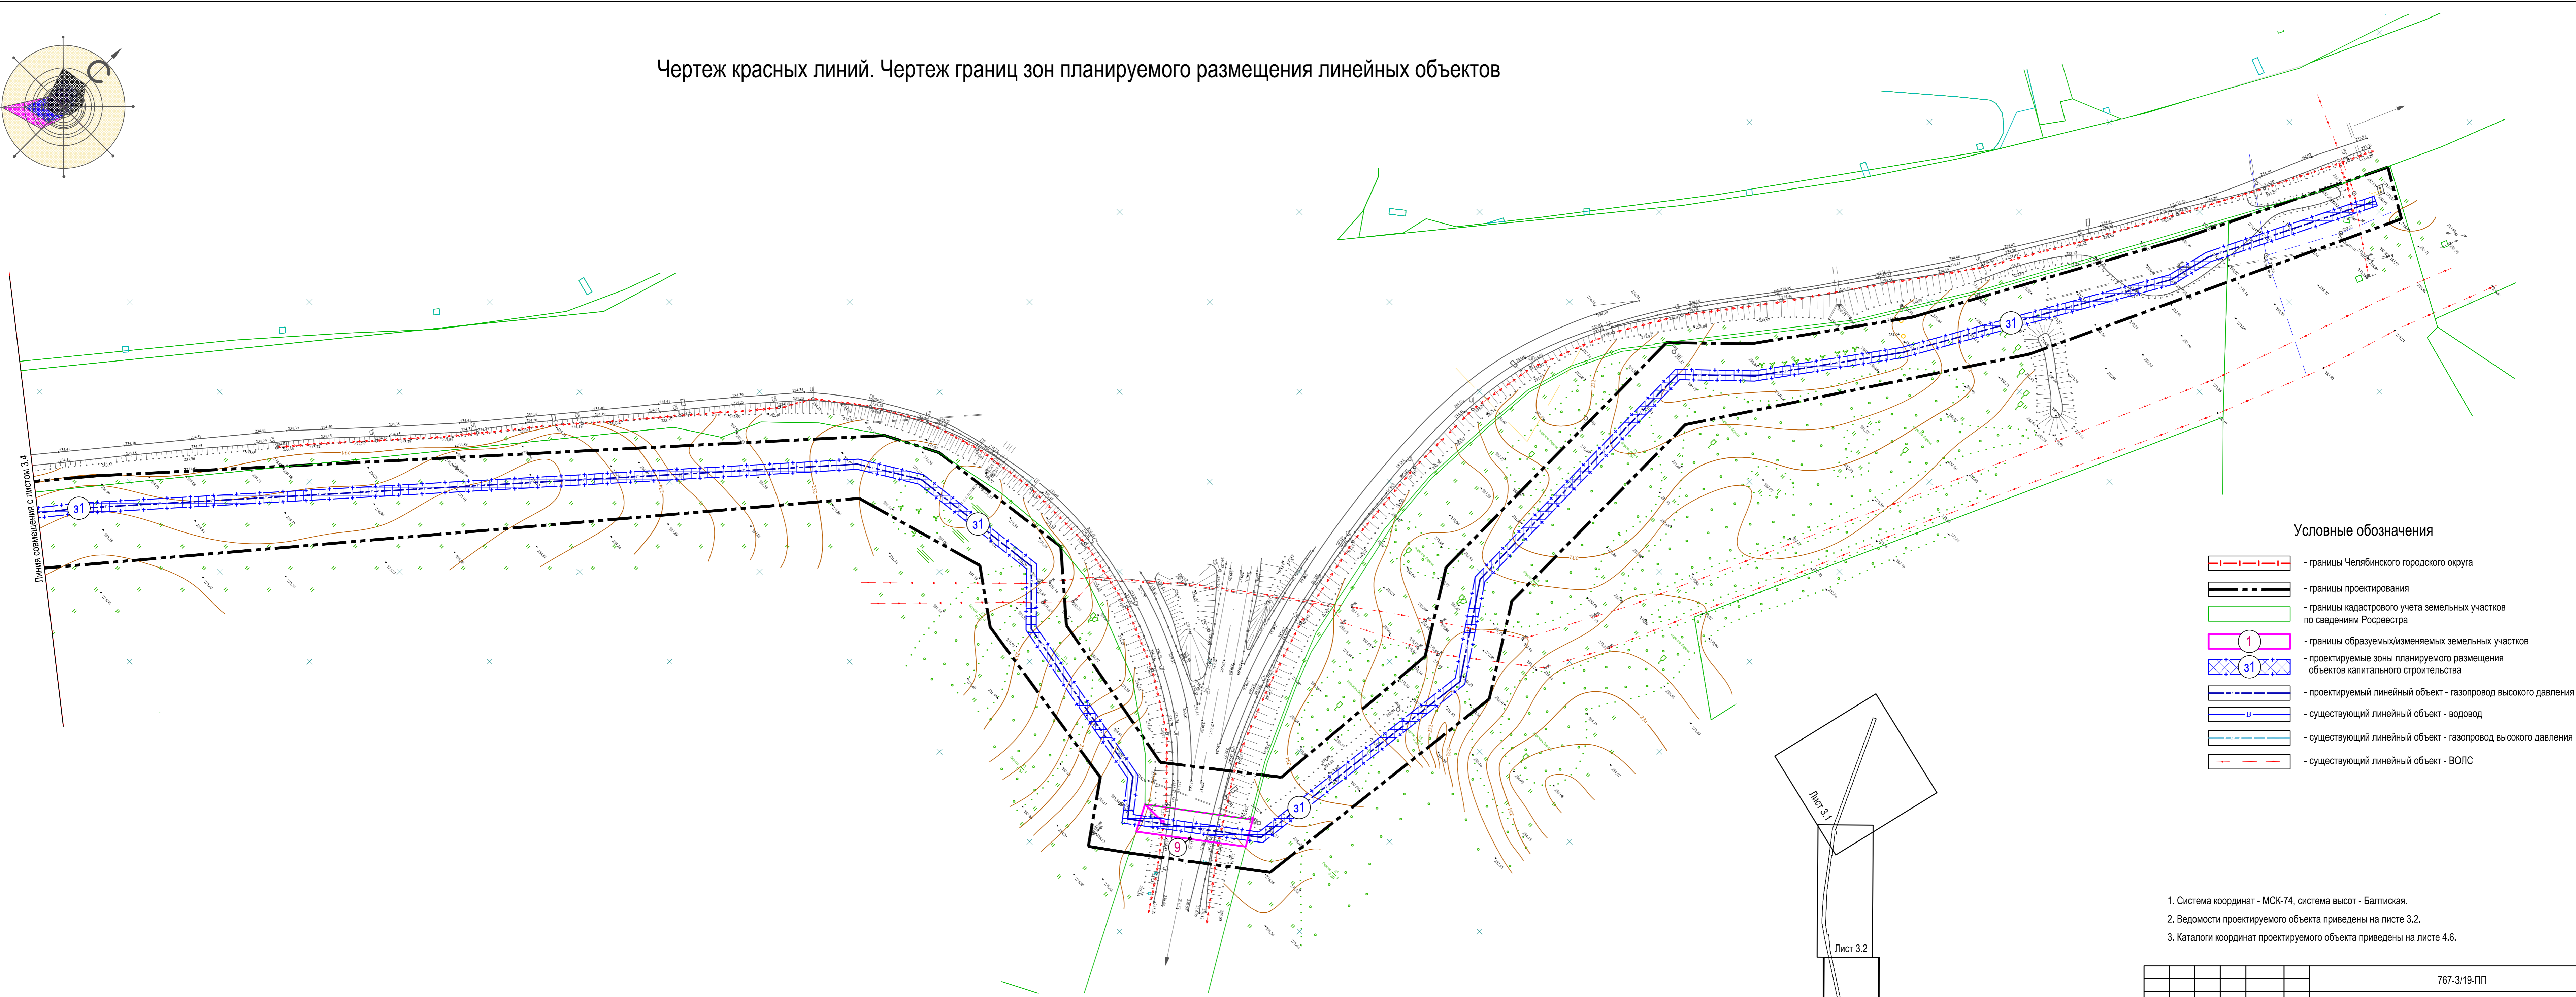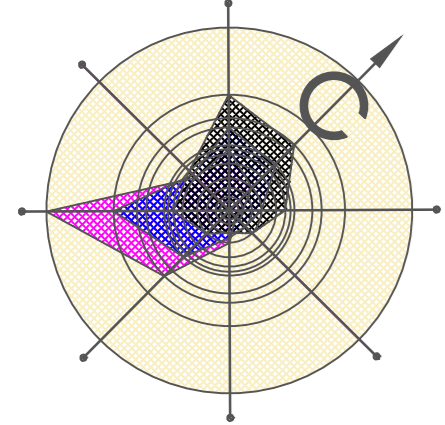

- Условные обозначения**
- границы Челябинского городского округа
 - границы проектирования
 - границы кадастрового учета земельных участков по сведениям Росреестра
 - границы образуемых/изменяемых земельных участков
 - проектируемые зоны планируемого размещения объектов капитального строительства
 - проектируемый линейный объект - газопровод высокого давления
 - существующий линейный объект - водовод
 - существующий линейный объект - газопровод высокого давления
 - существующий линейный объект - ВОЛС

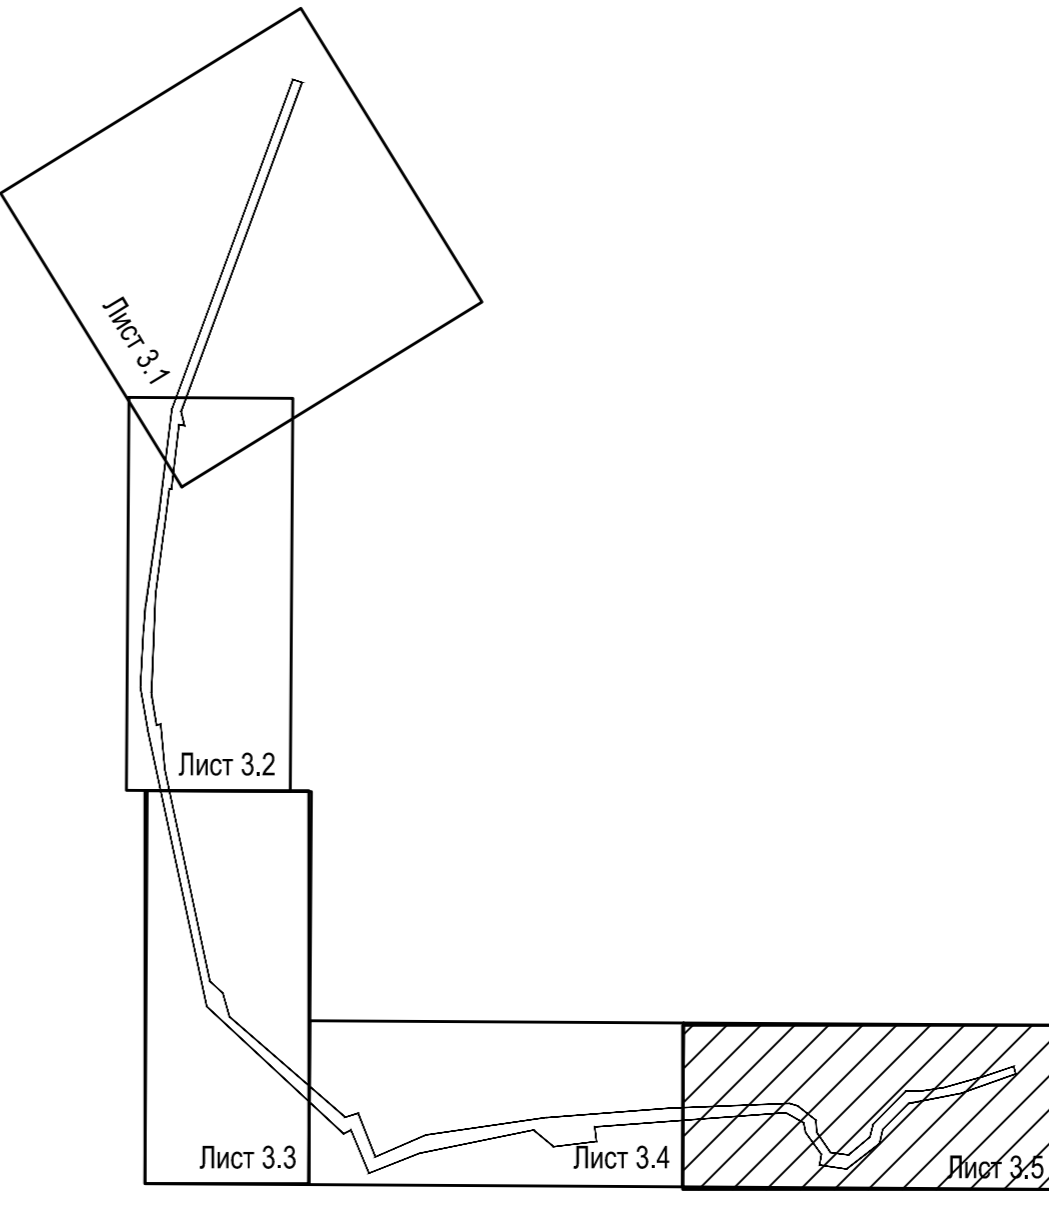

1. Система координат - МСК-74, система высот - Балтийская.
2. Ведомости проектируемого объекта приведены на листе 3.2.
3. Каталоги координат проектируемого объекта приведены на листе 4.6.

767-3/19-ПП					
Сосновский муниципальный район Челябинской области					
Изм.	Кол.ч.	Лист	№ док.	Подпись	Дата
Разработал	Мухаметжанов				
ГАП	Бабин				
				Стадия	Лист
				П	3.5
				ООО "ЧИПТ"	