# П. ЗАПАДНЫЙ СОСНОВСКИЙ МУНИЦИПАЛЬНЫЙ РАЙОН ЧЕЛЯБИНСКАЯ ОБЛАСТЬ
# КОРРЕКТИРОВКА ГЕНЕРАЛЬНОГО ПЛАНА
## ОРГАНИЗАЦИЯ ПЕШЕХОДНОГО ДВИЖЕНИЯ,
## РАЗМЕЩЕНИЕ ВНЕУЛИЧНЫХ И НАЗЕМНЫХ ПЕШЕХОДНЫХ ПЕРЕХОДОВ
## М 1:5 000

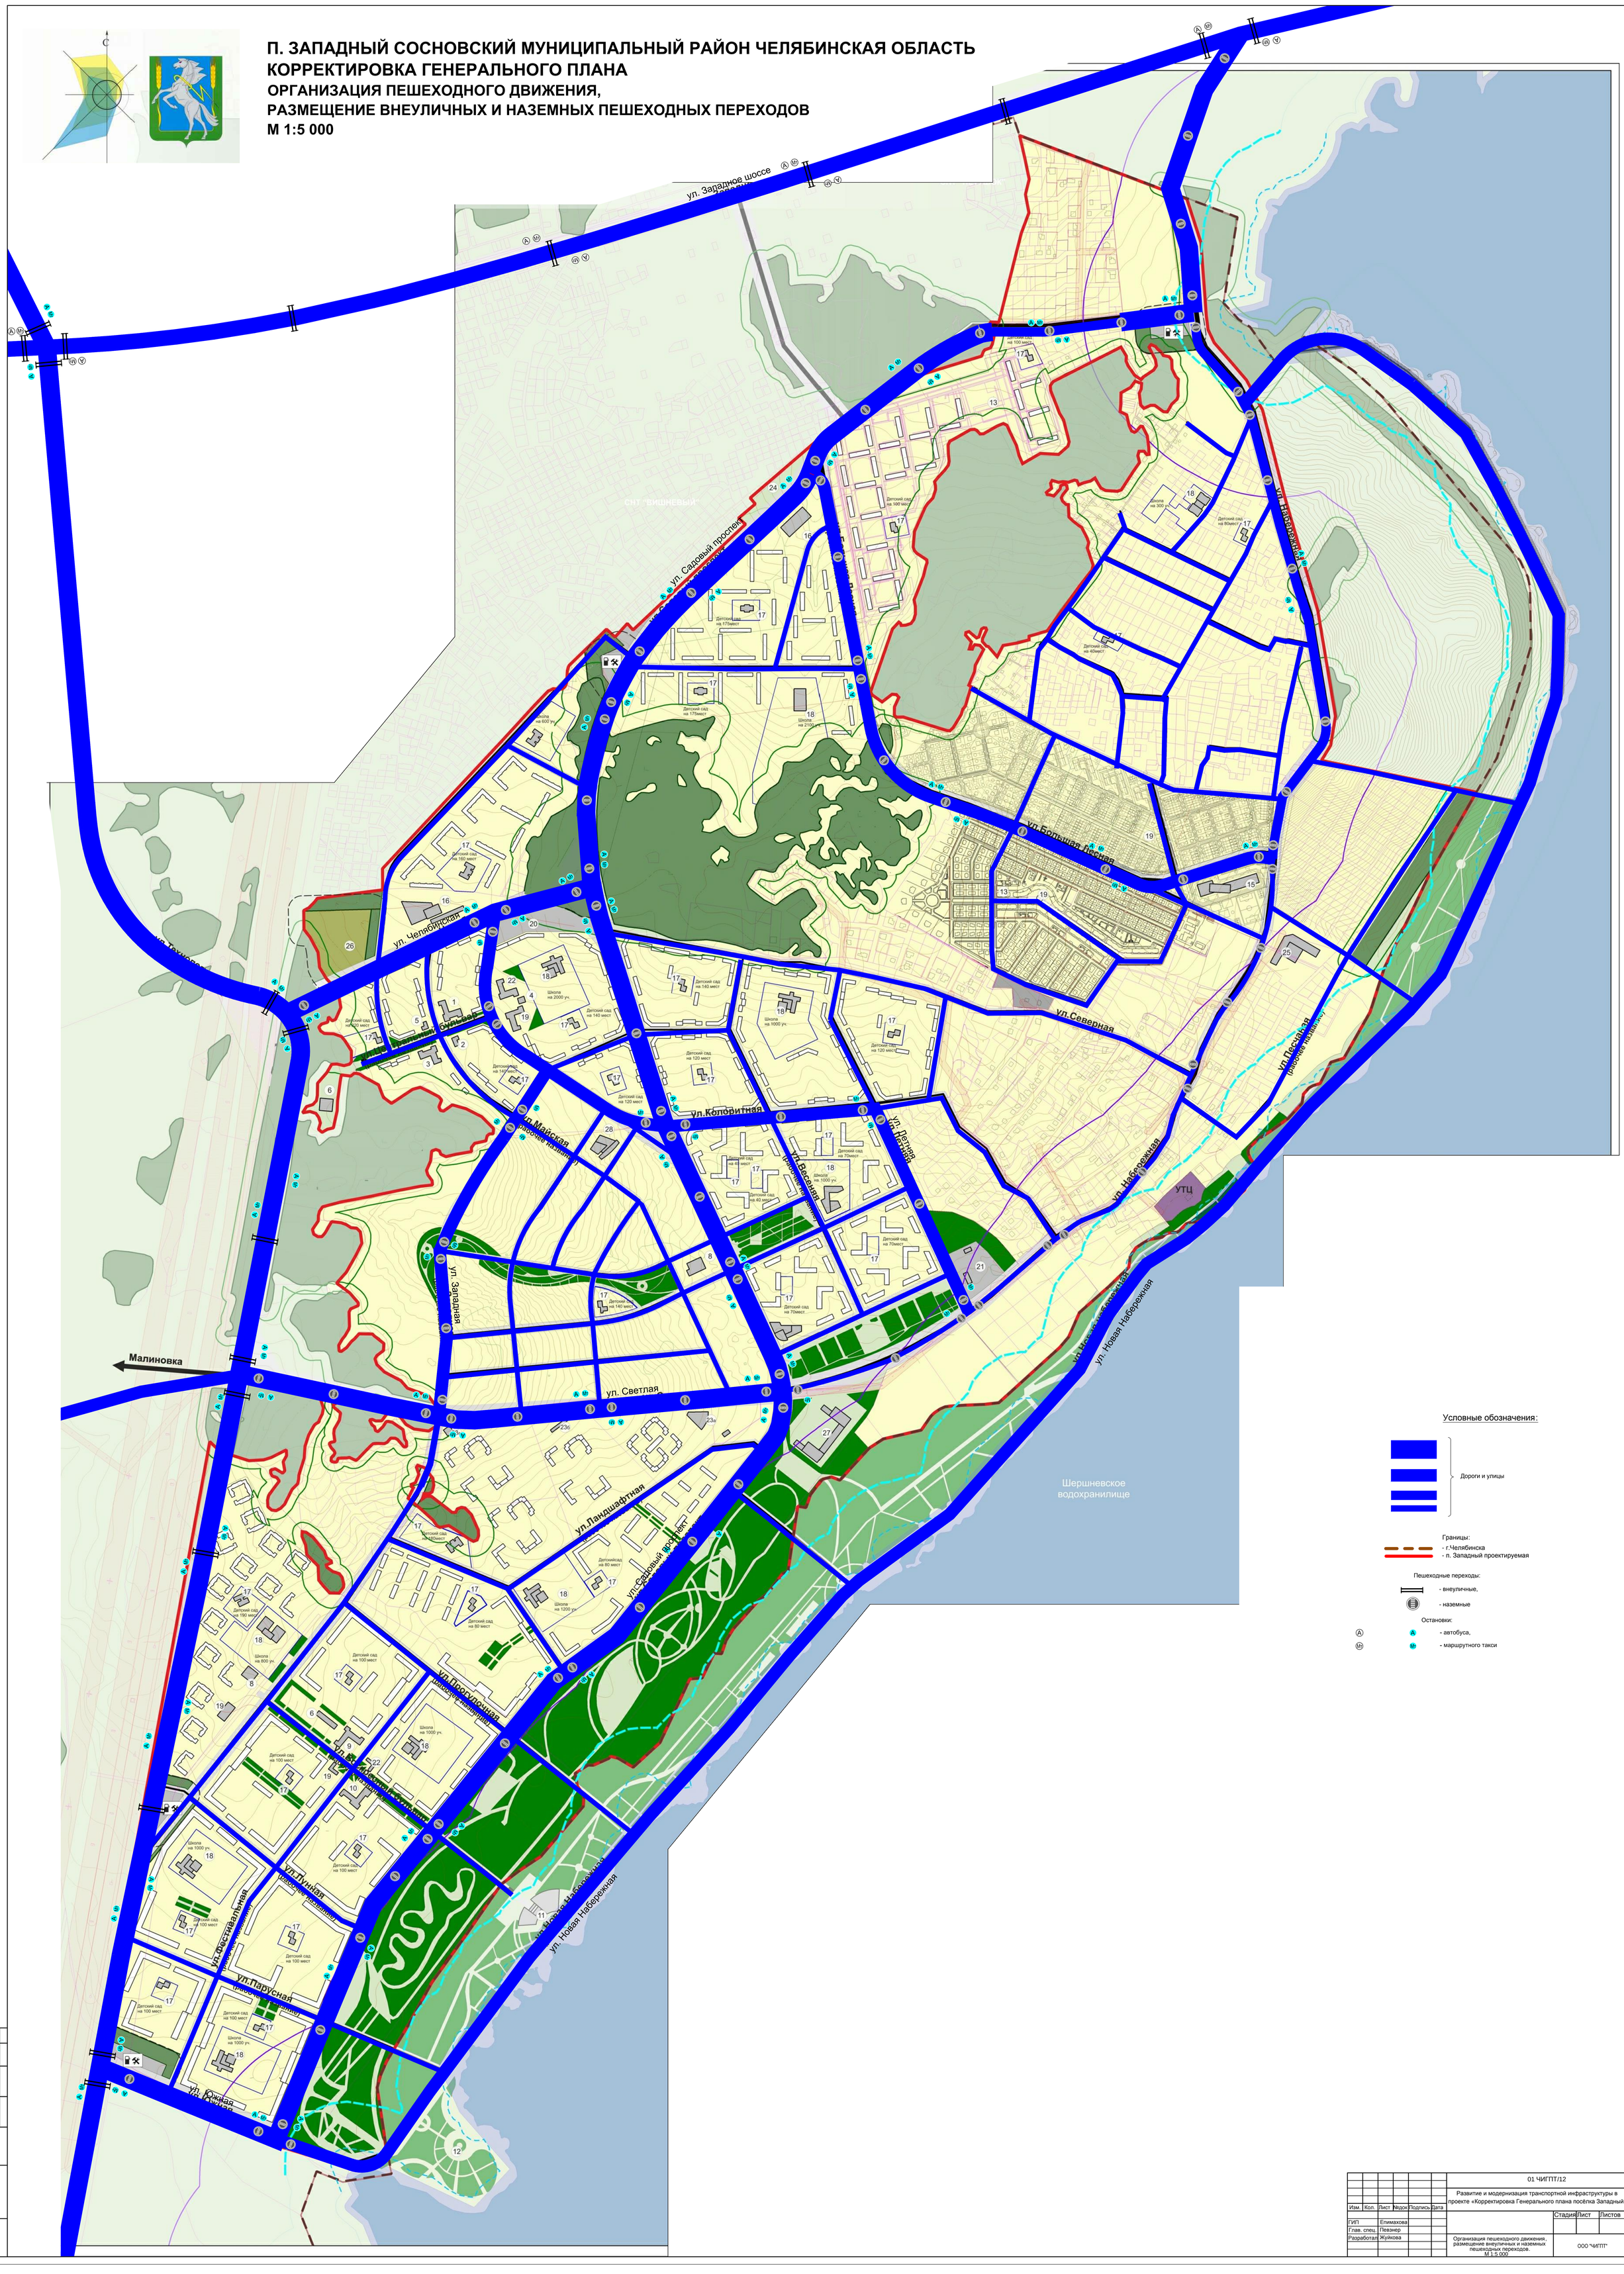


| | | | | | | |
|---|---|---|---|---|---|---|
| | | | | | | 01 ЧИГПТ/12 |
| | | | | | | Развитие и модернизация транспортной инфраструктуры в проекте «Корректировка Генерального плана посёлка Западный » |
| Изм. | Кол. | Лист | №док | Подпись | Дата | |
| ГИП | | Елимахова | | | | Стадия / Лист / Листов |
| Глав. спец. | | Певзнер | | | | |
| Разработал | | Жулкова | | | | Организация пешеходного движения, размещение внеуличных и наземных пешеходных переходов. М 1:5 000 — ООО "ЧИГПТ" |

СОГЛАСОВАНО:

Инв.№ подл. | Подпись и дата | Взам.инв.№