

ВНЕСЕНИЕ ИЗМЕНЕНИЙ В ДОКУМЕНТАЦИЮ ПО ПЛАНИРОВКЕ
ТЕРРИТОРИИ (ПРОЕКТ МЕЖЕВАНИЯ ТЕРРИТОРИИ) МИКРОРАЙОНА
«СОКОЛИНАЯ ГОРА» СОСНОВСКОГО МУНИЦИПАЛЬНОГО
РАЙОНА ЧЕЛЯБИНСКОЙ ОБЛАСТИ

ОСНОВНАЯ ЧАСТЬ

Текстовая часть

Заказчик: Администрация Сосновского муниципального района Челябинской области

Инициатор: ООО «Соколиная гора»

Главный инженер проек



Папулов А. И.

Челябинск
2022 год

Содержание

1.	Общие сведения	3
2.	Межевание территории	3
	2.1. Проектное решение	3
	2.2. Перечень и сведения о существующих земельных участках, поставленных на государственный кадастровый учет	4
	2.3. Перечень и сведения о площади образуемых земельных участков, в том числе возможные способы их образования, вид разрешенного использования образуемых земельных участков	4
	2.4. Перечень и сведения о площади образуемых земельных участков, которые будут отнесены к территориям общего пользования или имуществу общего пользования, в том числе в отношении которых предполагаются резервирование и (или) изъятие для государственных или муниципальных нужд, вид разрешенного использования образуемых земельных участков	5
	2.5. Сведения о границах территории, в отношении которой утвержден проект межевания, содержащие перечень координат характерных точек этих границ в системе координат, используемой для ведения Единого государственного реестра недвижимости	5
3.	Приложения	7
	3.1. Фрагмент Публичной кадастровой карты Федеральной службы государственной регистрации, кадастра и картографии России	9
	3.2. Каталог координат образуемых земельных участков и публичных сервитутов	10

1. Общие сведения

Согласно постановлению Правительства РФ от 02.04.2022 № 575 «Об особенностях подготовки, согласования, утверждения, продления сроков действия документации по планировке территории, градостроительных планов земельных участков, выдачи разрешений на строительство объектов капитального строительства, разрешений на ввод в эксплуатацию» в период со дня вступления в силу постановления Правительства Российской Федерации от 2 апреля 2022 г. № 575 до 1 января 2023 г. в целях подготовки документации по планировке территории и внесения изменений в такую документацию принятие решения о подготовке документации по планировке территории и решения о подготовке изменений в документацию по планировке территории (если принятие такого решения предусмотрено соответствующими нормативными правовыми актами Российской Федерации, законами субъектов Российской Федерации, нормативными правовыми актами органов местного самоуправления) не требуется.

ДПТ включает проект планировки территории и проект межевания территории.

В соответствии со статьей 43 Градостроительного кодекса Российской Федерации проект межевания территории состоит из основной части, которая подлежит утверждению, и материалов по обоснованию этого проекта.

Основная часть проекта межевания территории включает в себя текстовую часть и чертеж межевания территории:

Лист 1. Чертеж межевания территории, масштаб 1:1300;

Лист 2-5. Каталог координат характерных точек образуемых земельных участков, публичных сервитутов.

Материалы по обоснованию проекта межевания территории включают в себя чертежи:

Лист 1. Границы существующих земельных участков. Местоположение существующих объектов капитального строительства. Границы зон с особыми условиями использования территорий. Границы особо охраняемых природных территорий, масштаб 1:1000.

2. Межевание территории

2.1. Проектное решение

Границы планируемых и существующих элементов планировочной структуры, красные линии, линии отступа от красных линий в целях определения мест допустимого размещения зданий, строений, сооружений на чертежах межевания территории, расположенной 300 м восточнее дер. Новое поле Долгодеревенского сельского поселения Сосновского муниципального района Челябинской области, не отображаются ввиду их отсутствия.

Границы особо охраняемых природных территорий и территорий объектов культурного наследия не отображаются ввиду отсутствия таковых.

Граница Шершневого лесничества (согласно «Карте-схеме административного деления территории Челябинской области с указанием лесничеств» официального сайта Главного управления лесами Челябинской области), в границах которой находится планируемая территория, установлена вне границ проектирования, включая последнюю, а границы лесопарков, участковых лесничеств, лесных кварталов, лесотаксационных выделов или частей лесотаксационных выделов не определена ввиду отсутствия соответствующих сведений.

Проект межевания выполнен с учетом сведений Публичной кадастровой карты Федеральной службы государственной регистрации, кадастра и картографии России на момент внесения изменений в проект планировки (приложение 3.2).

Проект межевания территории состоит из трех подэтапов и одного основного этапа. На основании планировочных решений образовано пятнадцать земельных участка в первом подэтапе, восемь земельных участков во втором подэтапе, три земельных участка в третьем подэтапе, двадцать шесть земельных участка в основном этапе и два публичных сервитута, изменяемые земельные участки отсутствуют. Вместе с тем, стоит отметить, что последовательность выполнения этапов в проекте планировки (проекте межевания) не установлена, за исключением отдельных участков.

2.2. Перечень и сведения о существующих земельных участках, поставленных на государственный кадастровый учет

Таблица 1

Номер земельного участка кадастрового квартала 74:19:0304002 (позиция на чертеже)	Площадь*, га	Правообладатель*	Вид разрешенного использования*
:77	1,2496	ООО «Соколиная гора» (аренда)	для расширения «Загородного комплекса «Соколиная гора»
:101	0,0803	ООО «Соколиная гора» (аренда)	под загородный комплекс «Соколиная гора»
:145	0,0111	ООО «Соколиная гора» (собственность)	под загородный комплекс «Соколиная гора»
:148	0,0746	ООО «Соколиная гора» (собственность)	под загородный комплекс «Соколиная гора»
:150	0,0365	физическое лицо (долевая собственность)	под загородный комплекс «Соколиная гора»
:151	0,1316	физическое лицо (собственность)	под загородный комплекс «Соколиная гора»
:156	0,0618	физическое лицо (собственность)	индивидуальное жилищное строительство
:157	0,2010	физическое лицо (собственность)	под загородный комплекс «Соколиная гора»
:159	0,1057	физическое лицо (собственность)	для индивидуального жилищного строительства
:160	0,4176	ООО «Соколиная гора» (собственность)	под загородный комплекс «Соколиная гора»
:161**	0,0410	физическое лицо (собственность)	под загородный комплекс «Соколиная гора»
:164**	0,0405	физическое лицо (собственность)	под загородный комплекс «Соколиная гора»
:185	0,0468	физическое лицо (собственность)	под загородный комплекс «Соколиная гора»
:187	0,0401	физическое лицо (собственность)	под загородный комплекс «Соколиная гора»
:368	1,3698	ООО «Соколиная гора» (аренда)	для расширения «Загородного комплекса «Соколиная гора»
:497	0,1137	физическое лицо (собственность)	под загородный комплекс «Соколиная гора»
:498	0,0978	физическое лицо (собственность)	под загородный комплекс «Соколиная гора»
:500	0,0192	физическое лицо (собственность)	под загородный комплекс «Соколиная гора»
:501	0,0160	физическое лицо (собственность)	под загородный комплекс «Соколиная гора»
:931	0,0233	физическое лицо	блокированная жилая застройка: размещение

		(собственность)	жилого дома, не предназначенного для раздела на квартиры, имеющего одну или несколько общих стен с соседними жилыми домами (количеством этажей не более чем три, при общем количестве совмещенных домов не более десяти и каждый из которых предназначен для проживания одной семьи, имеет общую стену (общие стены) без проемов с соседним блоком или соседними блоками, расположен на отдельном земельном участке и имеет выход на территорию общего пользования (жилые дома блокированной застройки); разведение декоративных и плодовых деревьев, овощных и ягодных культур; размещение индивидуальных гаражей и иных вспомогательных сооружений; обустройство спортивных и детских площадок, площадок отдыха
:932	0,0202	физическое лицо (собственность)	
:933	0,0211	физическое лицо (собственность)	
:503	0,0226	физическое лицо (собственность)	под загородный комплекс «Соколиная гора»
:504	0,0167	физическое лицо (собственность)	под загородный комплекс «Соколиная гора»
:505	0,0121	физическое лицо (собственность)	под загородный комплекс «Соколиная гора»
:506	0,8387	ООО «Соколиная гора» (собственность)	под загородный комплекс «Соколиная гора»
:545	0,1167	физическое лицо (собственность)	под загородный комплекс «Соколиная гора»
:885	0,0200	ООО «Соколиная гора» (собственность)	под загородный комплекс «Соколиная гора»
:886	0,1342	физическое лицо (собственность)	для индивидуального жилищного строительства
:879	0,1571	физическое лицо (собственность)	Для индивидуального жилищного строительства: размещение индивидуального жилого дома (дом, пригодный для постоянного проживания, высотой не выше трех надземных этажей); выращивание плодовых, ягодных, овощных, багчевых или иных декоративных, или сельскохозяйственных культур; размещение индивидуальных гаражей и подсобных сооружений
:899	0,1760	физическое лицо (собственность)	Для индивидуального жилищного строительства: размещение индивидуального жилого дома (дом, пригородный для постоянного проживания, высотой не выше трех надземных этажей). Выращивание плодовых, ягодных, овощных, багчевых или иных декоративных или сельскохозяйственных культур, размещение индивидуальных гаражей и подсобных сооружений
:900	2,838	ООО «Соколиная гора» (собственность)	под загородный комплекс «Соколиная гора»

Примечание:

* - согласно выписке из Единого государственного реестра недвижимости об объекте недвижимости

** - земельный участок является многоконтурным.

2.3. Перечень и сведения о площади образуемых земельных участков, в том числе возможные способы их образования, вид разрешенного использования образуемых земельных участков

Таблица 2

Номер на чертеже	Площадь, га	Возможные способы образования	Вид разрешенного использования в соответствии с проектом планировки
1 подэтап			
A	0,1782	раздел земельного участка с кадастровым номером 74:19:0304002:368*	здание с помещениями жилого и общественного назначения
A1	0,3262	раздел земельного участка с кадастровым номером 74:19:0304002:368*	под загородный комплекс «Соколиная Гора»

Внесение изменений в документацию по планировке территории (проект межевания территории) микрорайона «Соколиная гора» в дер. Шигаево Сосновского муниципального района Челябинской области. Проект межевания территории. Основная часть. Текстовая часть

шифр

A2	0,2490	раздел земельного участка с кадастровым номером 74:19:0304002:368*	под загородный комплекс «Соколиная Гора»
A3	0,0631	раздел земельного участка с кадастровым номером 74:19:0304002:368*	здание с помещениями жилого и общественного назначения
A4	0,1795	раздел земельного участка с кадастровым номером 74:19:0304002:368*	под загородный комплекс «Соколиная Гора»
A5	0,0126	раздел земельного участка с кадастровым номером 74:19:0304002:368*	для размещения гаража
A6	0,1145	раздел земельного участка с кадастровым номером 74:19:0304002:368*	для индивидуального жилищного строительства
A7	0,1726	раздел земельного участка с кадастровым номером 74:19:0304002:368*	для индивидуального жилищного строительства
A8	0,0610	раздел земельного участка с кадастровым номером 74:19:0304002:368*	под загородный комплекс «Соколиная Гора»
O1	0,0026	раздел земельного участка с кадастровым номером 74:19:0304002:368*	парковка (парковочное место)
O2	0,0040	раздел земельного участка с кадастровым номером 74:19:0304002:368*	парковка (парковочное место)
O3	0,0016	раздел земельного участка с кадастровым номером 74:19:0304002:368*	парковка (парковочное место)
O4	0,0023	раздел земельного участка с кадастровым номером 74:19:0304002:368*	парковка (парковочное место)
O5	0,0012	раздел земельного участка с кадастровым номером 74:19:0304002:368*	парковка (парковочное место)
O6	0,0014	раздел земельного участка с кадастровым номером 74:19:0304002:368*	парковка (парковочное место)
2 подэтап			
Г	0,3432	раздел земельного участка с учетным номером В* в соответствии с проектом планировки	здание с помещениями жилого и общественного назначения
Г1	0,1030	раздел земельного участка с учетным номером В* в соответствии с проектом планировки	под загородный комплекс «Соколиная Гора»
Г2	0,0481	раздел земельного участка с учетным номером В* в соответствии с проектом планировки	здание с помещениями жилого и общественного назначения
Г3	0,0277	раздел земельного участка с учетным номером В* в соответствии с проектом планировки	под загородный комплекс «Соколиная Гора»
Г4	0,2255	раздел земельного участка с учетным номером В* в соответствии с проектом планировки	под загородный комплекс «Соколиная Гора»
Д1	0,0857	перераспределение земельных участков с кадастровыми номерами 74:19:0304002:101*, 74:19:0304002:900*	очистительные сооружения хозяйственно-бытовых стоков, очистные сооружения дождевой канализации
Ж	0,1116	перераспределение земельных участков с кадастровыми номерами 74:19:0304002:101*, 74:19:0304002:900*	административно-бытовой комплекс
К1	0,0373	перераспределение земельных участков с кадастровыми номерами 74:19:0304002:101*, 74:19:0304002:900*	под загородный комплекс "Соколиная Гора"
3 подэтап			
Л2	2,6870	перераспределение земельных участков с учетным номером Л* и Г* в соответствии с проектом планировки	под загородный комплекс «Соколиная Гора»
Г5	0,3373	перераспределение земельных участков с учетным номером Л* и Г* в соответствии с проектом планировки	под загородный комплекс «Соколиная Гора»
Х	0,0908	объединение земельных участков с учетным номером А3* и Г3* в соответствии с проектом планировки	под загородный комплекс «Соколиная Гора»
Основной этап			
Б1	0,0405	перераспределение земельных участков с кадастровыми номерами 74:19:0304002:503*, 74:19:0304002:900* и земельного участка с	под загородный комплекс «Соколиная Гора»

		учетным номером А4*	
В	0,7475	раздел земельного участка с кадастровым номером 74:19:0304002:506*	под загородный комплекс «Соколиная Гора»
В1	0,0141	раздел земельного участка с кадастровым номером 74:19:0304002:506*	под загородный комплекс «Соколиная Гора»
В2	0,0185	раздел земельного участка с кадастровым номером 74:19:0304002:506*	под загородный комплекс «Соколиная Гора»
В3	0,096	раздел земельного участка с кадастровым номером 74:19:0304002:506*	под загородный комплекс «Соколиная Гора»
В4	0,0120	раздел земельного участка с кадастровым номером 74:19:0304002:506*	под загородный комплекс «Соколиная Гора»
В5	0,0104	раздел земельного участка с кадастровым номером 74:19:0304002:506*	под загородный комплекс «Соколиная Гора»
В6	0,0142	раздел земельного участка с кадастровым номером 74:19:0304002:506*	под загородный комплекс «Соколиная Гора»
В7	0,0124	раздел земельного участка с кадастровым номером 74:19:0304002:506*	под загородный комплекс «Соколиная Гора»
Д	0,0612	раздел земельного участка с кадастровым номером 74:19:0304002:101*	очистительные сооружения хозяйственно-бытовых стоков, очистные сооружения дождевой канализации
Д2	0,0191	раздел земельного участка с кадастровым номером 74:19:0304002:101*	очистительные сооружения хозяйственно-бытовых стоков, очистные сооружения дождевой канализации
Е	0,4374	перераспределение земельных участков с кадастровыми номерами 74:19:0304002:900*, 74:19:0304002:160*	объект спортивного и физкультурно-досугового назначения без зрителей, объект спортивного и физкультурно-досугового назначения без зрителей с помещениями общественного назначения
Ж1	0,1105	перераспределение земельных участков с кадастровыми номерами 74:19:0304002:900*, 74:19:0304002:160*	административно-бытовой комплекс
З	0,0706	перераспределение земельных участков с кадастровыми номерами 74:19:0304002:900*, и земельного участка с учетным номером А4* в соответствии с проектом планировки	под загородный комплекс «Соколиная Гора»
И	0,1542	объединение земельных участков с кадастровыми номерами 74:19:0304002:885*, 74:19:0304002:886*,	здание с помещениями жилого и общественного назначения
К	0,0363	раздел земельного участка с кадастровым номером 74:19:0304002:900* (1 способ) перераспределение земельных участков с кадастровыми номерами 74:19:0304002:900*, 74:19:0304002:160* (2 способ)	под загородный комплекс "Соколиная гора"
Л	2,6811	перераспределение земельных участков с кадастровыми номерами 74:19:0304002:900*, 74:19:0304002:160*, 74:19:0304002:148* и с	под загородный комплекс "Соколиная гора"

		учетными номерами А4* в соответствии с проектом планировки	
Л1	0,0268	перераспределение земельных участков с кадастровыми номерами 74:19:0304002:900*, 74:19:0304002:148*	очистительные сооружения хозяйственно-бытовых стоков, очистные сооружения дождевой канализации
М	0,1269	перераспределение земельных участков с кадастровыми номерами 74:19:0304002:159*, 74:19:0304002:900* и с учетным номером А4* в соответствии с проектом планировки	для индивидуального жилищного строительства
Н	0,0807	перераспределение земельных участков с кадастровыми номерами 74:19:0304002:156*, 74:19:0304002:900* и с учетным номером А4* в соответствии с проектом планировки	для индивидуального жилищного строительства
Р	0,1586	перераспределение земельных участков с кадастровыми номерами 74:19:0304002:545*, 74:19:0304002:900* и с учетным номером А4* в соответствии с проектом планировки	для индивидуального жилищного строительства
С	0,1244	перераспределение земельных участков с кадастровыми номерами 74:19:0304002:900*, 74:19:0304002:160*	спортивная площадка
Т	0,0725	перераспределение земельных участков с кадастровым номером 74:19:0304002:900*, 74:19:0304002:899* и с учетным номером А4* в соответствии с проектом планировки	под загородный комплекс "Соколиная гора"
Ц	0,0269	перераспределение земельных участков с кадастровыми номерами 74:19:0304002:503* и 74:19:0304002:900*	под загородный комплекс "Соколиная гора"
Ч1	0,0848	раздел земельного участка с кадастровым номером 74:19:0304002:497*	под загородный комплекс "Соколиная гора"
Ч2	0,0289	раздел земельного участка с кадастровым номером 74:19:0304002:497*	под загородный комплекс "Соколиная гора"

Примечание:

* -или земельный участок, образованный из данного земельного участка

2.4. Перечень и сведения о площади образуемых земельных участков, которые будут отнесены к территориям общего пользования или имуществу общего пользования, в том числе в отношении которых предполагаются резервирование и (или) изъятие для государственных или муниципальных нужд, вид разрешенного использования образуемых земельных участков

Перечень и сведения о площади образуемых земельных участков, которые будут отнесены к территориям общего пользования или имуществу общего пользования, в том числе в отношении которых предполагаются резервирование и (или) изъятие для государственных или муниципальных нужд, а также вид разрешенного использования образуемых земельных участков не приводятся ввиду отсутствия таковых земельных участков.

Перечень планируемых публичных сервитутов:

Таблица 3

Номер на чертеже	Площадь, га	Назначение
1с	0,0286	проезд
2с	0,0115	проезд

2.5. Сведения о границах территории, в отношении которой утвержден проект межевания, содержащие перечень координат характерных точек этих границ в системе координат, используемой для ведения Единого государственного реестра недвижимости

Таблица 4

Номер точки	X, м	Y, м	Номер точки	X, м	Y, м
1	622782,17	2320103,32	25	623026,96	2320095,47
2	622784,07	2320102,39	26	623050,17	2320196,20
3	622792,77	2320097,33	27	623052,31	2320223,65
4	622822,01	2320079,99	28	623056,67	2320232,43
5	622880,41	2320030,86	29	623056,02	2320239,53
6	622880,96	2320028,76	30	623053,37	2320245,05
7	622911,95	2320000,88	31	623048,19	2320250,00
8	622938,37	2319977,11	32	623055,45	2320266,78
9	622951,96	2319985,25	33	623072,26	2320304,62
10	622974,90	2319999,01	34	623073,20	2320306,75
11	622977,22	2319999,43	35	623073,92	2320308,38
12	622983,11	2319997,45	36	623077,57	2320316,58
13	622986,90	2319994,93	37	622979,98	2320367,58
14	622993,08	2319990,80	38	622925,82	2320395,87
15	622998,73	2319987,01	39	622850,60	2320286,71
16	623003,38	2319982,88	40	622849,22	2320284,74
17	623004,36	2319982,21	41	622866,84	2320274,48
18	623013,72	2319975,85	42	622863,27	2320267,27
19	623013,93	2320001,25	43	622835,99	2320212,12
20	623013,80	2320004,92	44	622820,27	2320180,34
21	623013,25	2320020,86	45	622819,83	2320179,44
22	623014,09	2320021,12	46	622795,50	2320130,27
23	623014,15	2320028,80	1	622782,17	2320103,32
24	623014,64	2320031,36	-	-	-

3.2. Каталог координат образуемых земельных участков

Номер точки	X, м	Y, м
позиция А на чертеже		
1	623019,51	2320305,94
2	623019,28	2320320,11
3	623019,89	2320324,46
4	623019,44	2320325,02
5	622993,69	2320324,94
6	622987,55	2320326,54
7	622964,53	2320326,57
8	622961,30	2320324,96
9	622954,12	2320324,99
10	622952,25	2320326,59
11	622951,56	2320326,37
12	622948,87	2320313,29
13	622955,03	2320311,37
14	623000,27	2320291,28
15	623000,25	2320293,04
16	623005,25	2320292,66
17	623009,50	2320290,16
18	623012,22	2320290,50
19	623014,31	2320293,30
20	623018,75	2320302,04
1	623019,51	2320305,94
позиция А1 на чертеже		
(1)		
1	623055,45	2320266,78
2	623072,26	2320304,62
3	623073,20	2320306,75
4	623073,92	2320308,38
5	623077,57	2320316,58
6	623026,83	2320343,10
7	623025,85	2320330,39
8	623017,08	2320330,39
9	623018,88	2320347,25
10	622991,66	2320361,48
11	622976,58	2320336,16
12	622972,36	2320337,64
13	622941,25	2320349,12
14	622925,13	2320352,04
15	622923,95	2320345,37
16	622925,18	2320345,18
17	622935,24	2320343,26
18	622936,39	2320348,72
19	622938,89	2320348,10
20	622937,86	2320342,74
21	622941,55	2320341,83
22	622943,95	2320346,09
23	622946,18	2320344,75
24	622943,69	2320340,64
25	622950,43	2320336,35
26	622953,20	2320339,64
27	622958,31	2320338,00
28	622954,31	2320333,95
29	622957,79	2320331,50
30	622961,31	2320330,69
31	622962,24	2320330,94
32	622963,30	2320331,92
33	622960,36	2320336,22
34	622962,53	2320337,67
35	622966,38	2320331,86
36	622982,32	2320331,64
37	622983,06	2320332,28
38	622983,11	2320337,44

39	622990,91	2320337,28
40	622990,82	2320332,06
41	622991,31	2320331,53
42	622994,32	2320331,54
43	622994,81	2320332,04
44	622994,84	2320336,94
45	623000,07	2320336,74
46	623000,10	2320331,86
47	623001,79	2320330,08
48	623018,52	2320330,03
49	623031,96	2320318,31
50	623026,50	2320307,22
51	623024,65	2320299,74
52	623029,69	2320297,10
53	623030,87	2320299,36
54	623054,74	2320286,01
55	623053,76	2320284,28
56	623047,06	2320270,51
57	623047,95	2320270,11
1	623055,45	2320266,78
(2)		
58	622908,49	2320345,82
59	622908,61	2320346,64
60	622910,04	2320354,72
61	622898,83	2320356,71
62	622895,33	2320351,63
63	622907,27	2320345,68
58	622908,49	2320345,82
позиция А2 на чертеже		
1	622948,87	2320313,29
2	622951,56	2320326,37
3	622952,25	2320326,59
4	622954,12	2320324,99
5	622961,30	2320324,96
6	622964,53	2320326,57
7	622987,55	2320326,54
8	622993,69	2320324,94
9	623019,44	2320325,02
10	623019,89	2320324,46
11	623019,28	2320320,11
12	623019,51	2320305,94
13	623018,75	2320302,04
14	623014,31	2320293,30
15	623012,22	2320290,50
16	623009,50	2320290,16
17	623005,25	2320292,66
18	623000,25	2320293,04
19	623000,27	2320291,28
20	623016,47	2320284,09
21	623024,65	2320299,74
22	623026,50	2320307,22
23	623031,96	2320318,31
24	623018,52	2320330,03
25	623001,79	2320330,08
26	623000,10	2320331,86
27	622994,81	2320332,04
28	622994,32	2320331,54
29	622991,31	2320331,53
30	622990,82	2320332,06
31	622983,06	2320332,28
32	622982,32	2320331,64
33	622966,38	2320331,86
34	622963,30	2320331,92
35	622962,24	2320330,94
36	622961,31	2320330,69
37	622957,79	2320331,50

38	622954,31	2320333,95
39	622950,43	2320336,35
40	622943,69	2320340,64
41	622941,55	2320341,83
42	622937,86	2320342,74
43	622935,24	2320343,26
44	622925,18	2320345,18
45	622923,95	2320345,37
46	622922,53	2320345,59
47	622917,14	2320345,06
48	622915,69	2320345,65
49	622913,18	2320346,35
50	622908,49	2320345,82
51	622907,27	2320345,68
52	622895,33	2320351,63
53	622864,84	2320307,37
54	622890,71	2320295,36
55	622897,09	2320305,14
56	622905,55	2320318,12
57	622906,74	2320324,40
58	622906,88	2320325,13
59	622904,25	2320325,62
60	622905,31	2320331,12
61	622905,85	2320333,86
62	622906,13	2320335,30
63	622907,07	2320340,15
64	622912,28	2320341,14
65	622914,56	2320340,88
66	622919,98	2320340,80
67	622926,00	2320339,73
68	622929,23	2320339,09
69	622939,08	2320337,30
70	622941,28	2320336,63
71	622937,55	2320316,82
1	622948,87	2320313,29
позиция А3 на чертеже		
1	622937,55	2320316,82
2	622941,28	2320336,63
3	622939,08	2320337,30
4	622929,23	2320339,09
5	622926,00	2320339,73
6	622919,98	2320340,80
7	622914,56	2320340,88
8	622912,28	2320341,14
9	622907,07	2320340,15
10	622906,13	2320335,30
11	622905,85	2320333,86
12	622905,31	2320331,12
13	622904,25	2320325,62
14	622906,88	2320325,13
15	622906,74	2320324,40
16	622905,55	2320318,12
17	622909,27	2320323,83
18	622910,25	2320325,33
1	622937,55	2320316,82
позиция А4 на чертеже		
1	622890,71	2320295,36
2	622864,84	2320307,37
3	622850,60	2320286,71
4	622849,22	2320284,74
5	622866,84	2320274,48
6	622782,17	2320103,32
7	622784,07	2320102,39
8	622871,02	2320265,16
9	622881,59	2320281,37
10	622889,71	2320293,82

1	622890,71	2320295,36
позиция А5 на чертеже		
1	623025,85	2320330,39
2	623026,83	2320343,1
3	623018,88	2320347,25
4	623017,08	2320330,39
1	623025,85	2320330,39
позиция А6 на чертеже		
1	622972,36	2320337,64
2	622976,58	2320336,16
3	622991,66	2320361,48
4	622979,98	2320367,58
5	622957,87	2320379,12
6	622957,75	2320378,85
7	622955,98	2320369,11
8	622941,25	2320349,12
1	622972,36	2320337,64
позиция А7 на чертеже		
1	622957,75	2320378,85
2	622957,87	2320379,12
3	622925,82	2320395,87
4	622898,83	2320356,71
5	622910,04	2320354,72
6	622908,61	2320346,64
7	622908,49	2320345,82
8	622913,18	2320346,35
9	622915,69	2320345,65
10	622917,14	2320345,06
11	622922,53	2320345,59
12	622923,95	2320345,37
13	622925,13	2320352,04
14	622941,25	2320349,12
15	622955,98	2320369,11
1	622957,75	2320378,85
позиция А8 на чертеже		
1	623029,69	2320297,10
2	623024,65	2320299,74
3	623016,47	2320284,09
4	623047,06	2320270,51
5	623053,76	2320284,28
6	623054,74	2320286,01
7	623030,87	2320299,36
1	623029,69	2320297,10
позиция О1 на чертеже		
1	623000,10	2320331,86
2	623000,07	2320336,74
3	622994,84	2320336,94
4	622994,81	2320332,04
1	623000,10	2320331,86
позиция О2 на чертеже		
1	622990,82	2320332,06
2	622990,91	2320337,28
3	622983,11	2320337,44
4	622983,06	2320332,28
1	622990,82	2320332,06
позиция О3 на чертеже		
1	622966,38	2320331,86
2	622962,53	2320337,67
3	622960,36	2320336,22
4	622963,30	2320331,92
1	622966,38	2320331,86
позиция О4 на чертеже		
1	622954,31	2320333,95
2	622958,31	2320338,00
3	622953,20	2320339,64
4	622950,43	2320336,35

1	622954,31	2320333,95
позиция О5 на чертеже		
1	622943,69	2320340,64
2	622946,18	2320344,75
3	622943,95	2320346,09
4	622941,55	2320341,83
1	622943,69	2320340,64
позиция О6 на чертеже		
1	622937,86	2320342,74
2	622938,89	2320348,10
3	622936,39	2320348,72
4	622935,24	2320343,26
1	622937,86	2320342,74
позиция Г на чертеже		
1	623047,95	2320270,11
2	623047,06	2320270,51
3	623044,60	2320265,46
4	623041,62	2320254,79
5	623038,03	2320238,70
6	623013,19	2320249,47
7	622971,06	2320267,72
8	622970,00	2320264,00
9	622967,99	2320258,75
10	622976,09	2320255,27
11	622984,39	2320252,33
12	622993,34	2320248,96
13	623001,46	2320245,95
14	623010,49	2320242,49
15	623016,55	2320240,16
16	623028,63	2320235,62
17	623035,40	2320233,12
18	623034,10	2320218,64
19	623031,90	2320219,35
20	623031,36	2320217,80
21	623026,83	2320219,81
22	623023,89	2320221,08
23	623024,25	2320221,91
24	623023,52	2320222,23
25	623015,04	2320225,96
26	623014,67	2320225,11
27	623011,74	2320226,38
28	623011,23	2320226,59
29	623006,55	2320228,47
30	623005,05	2320229,08
31	623005,68	2320230,62
32	623005,34	2320230,77
33	622997,11	2320234,37
34	622990,35	2320237,33
35	622989,30	2320237,79
36	622988,09	2320234,45
37	622987,64	2320234,68
38	622982,77	2320237,16
39	622979,85	2320238,41
40	622980,20	2320239,25
41	622979,78	2320239,43
42	622970,91	2320243,23
43	622970,55	2320242,39
44	622967,62	2320243,65
45	622962,48	2320245,58
46	622964,57	2320249,80
47	622947,05	2320257,00
48	622947,05	2320253,00
49	622944,05	2320244,00
50	622936,05	2320227,00
51	622936,21	2320225,33
52	622937,05	2320223,00

53	622942,05	2320219,00
54	622943,05	2320218,84
55	622944,05	2320219,00
56	622946,65	2320220,13
57	622950,05	2320221,00
58	622954,10	2320221,07
59	622958,05	2320220,00
60	623018,05	2320194,00
61	623023,05	2320193,00
62	623025,91	2320193,26
63	623029,10	2320194,71
64	623030,82	2320196,31
65	623032,64	2320200,31
66	623034,17	2320209,1
67	623033,19	2320209,24
68	623037,05	2320231,00
1	623047,95	2320270,11
позиция Г1 на чертеже		
1	623016,47	2320284,09
2	623007,26	2320266,46
3	623012,30	2320263,86
4	623017,95	2320260,94
5	623013,19	2320249,47
6	623038,03	2320238,70
7	623041,62	2320254,79
8	623044,60	2320265,46
9	623047,06	2320270,51
1	623016,47	2320284,09
позиция Г2 на чертеже		
1	623000,27	2320290,83
2	623000,27	2320291,28
3	622955,03	2320311,37
4	622948,87	2320313,29
5	622947,47	2320306,53
6	622956,67	2320297,16
7	622967,10	2320296,07
8	622967,29	2320290,26
9	622998,71	2320290,81
1	623000,27	2320290,83
позиция Г3 на чертеже		
1	622936,20	2320309,64
2	622937,55	2320316,82
3	622910,25	2320325,33
4	622905,55	2320318,12
5	622905,05	2320315,49
1	622936,20	2320309,64
позиция Г4 на чертеже		
1	623013,19	2320249,47
2	623017,95	2320260,94
3	623012,30	2320263,86
4	623007,26	2320266,46
5	623016,47	2320284,09
6	623000,27	2320291,28
7	623000,27	2320290,83
8	622998,71	2320290,81
9	622967,29	2320290,26
10	622967,10	2320296,07
11	622956,67	2320297,16
12	622947,47	2320306,53
13	622948,87	2320313,29
14	622937,55	2320316,82
15	622936,20	2320309,64
16	622905,05	2320315,49
17	622905,55	2320318,12
18	622897,09	2320305,14
19	622889,71	2320293,82

20	622881,59	2320281,37
21	622882,50	2320280,97
22	622890,62	2320293,42
23	622897,99	2320304,74
24	622924,52	2320293,02
25	622925,77	2320295,69
26	622930,70	2320300,40
27	622933,05	2320302,00
28	622935,53	2320302,48
29	622938,05	2320302,00
30	622960,05	2320290,00
31	622960,56	2320288,14
32	622959,26	2320283,85
33	622974,00	2320278,00
34	622971,06	2320267,72
35	623013,19	2320249,47
1	623013,19	2320249,47
позиция Д1 на чертеже		
1	622986,90	2319994,92
2	622993,08	2319990,80
3	622998,73	2319987,01
4	623003,38	2319982,88
5	623004,36	2319982,21
6	623002,90	2319985,85
7	623009,17	2320000,31
8	623013,80	2320004,92
9	623013,25	2320020,86
10	623014,09	2320021,12
11	623014,15	2320028,80
12	623014,64	2320031,37
13	623000,87	2320035,94
14	622999,05	2320031,00
15	622987,88	2319997,87
16	622986,90	2319994,92
1	622986,90	2319994,92
позиция Ж на чертеже		
1	623000,87	2320035,94
2	622974,62	2320034,27
3	622952,27	2319998,26
4	622959,92	2319993,52
5	622973,82	2320001,87
6	622977,44	2320002,52
7	622987,88	2319997,87
8	622999,05	2320031,00
9	623000,87	2320035,94
1	623000,87	2320035,94
позиция К1 на чертеже		
1	622888,45	2320026,52
2	622900,08	2320015,60
3	622913,95	2320003,11
4	622938,72	2319980,83
5	622950,40	2319987,83
6	622959,92	2319993,52
7	622973,82	2320001,87
8	622977,44	2320002,52
9	622987,88	2319997,87
10	622986,90	2319994,92
11	622983,11	2319997,45
12	622977,22	2319999,43
13	622974,90	2319999,01
14	622951,96	2319985,25
15	622938,37	2319977,11
16	622911,95	2320000,88
17	622886,33	2320023,96
1	622888,45	2320026,52
позиция Л2 на чертеже		

1	622933,05	2320302,00
2	622930,70	2320300,40
3	622925,77	2320295,69
4	622924,52	2320293,02
5	622919,44	2320280,84
6	622916,02	2320272,67
7	622913,85	2320273,43
8	622911,55	2320268,22
9	622913,68	2320267,12
10	622916,00	2320266,13
11	622919,29	2320264,69
12	622928,52	2320260,75
13	622936,99	2320257,00
14	622937,61	2320256,56
15	622926,84	2320230,00
16	622923,81	2320222,53
17	622912,79	2320227,17
18	622903,81	2320230,80
19	622894,44	2320234,81
20	622897,45	2320241,79
21	622897,77	2320241,65
22	622898,09	2320242,39
23	622897,78	2320242,54
24	622897,98	2320243,01
25	622900,41	2320248,63
26	622899,26	2320249,17
27	622897,95	2320249,55
28	622890,43	2320261,72
29	622885,20	2320258,34
30	622882,08	2320263,73
31	622878,75	2320266,67
32	622874,10	2320269,88
33	622866,84	2320274,48
34	622782,17	2320103,32
35	622784,07	2320102,39
36	622784,50	2320102,14
37	622792,77	2320097,33
38	622822,01	2320079,99
39	622842,65	2320062,62
40	622844,18	2320065,06
41	622846,56	2320063,25
42	622866,96	2320096,68
43	622880,15	2320093,54
44	622894,84	2320083,24
45	622893,55	2320077,12
46	622903,88	2320069,88
47	622908,69	2320073,93
48	622909,36	2320075,29
49	622926,67	2320074,11
50	622928,03	2320074,02
51	622936,48	2320072,65
52	622939,88	2320072,65
53	622941,94	2320072,28
54	622943,31	2320069,91
55	622943,46	2320066,93
56	622949,27	2320066,94
57	622960,61	2320066,97
58	622963,44	2320066,98
59	622976,45	2320067,00
60	622977,26	2320072,08
61	622985,56	2320071,15
62	622998,92	2320072,42
63	623000,87	2320035,94
64	623014,64	2320031,37
65	623026,96	2320095,47
66	623050,17	2320196,20

67	623052,31	2320223,65
68	623056,67	2320232,43
69	623056,02	2320239,53
70	623053,37	2320245,05
71	623048,19	2320250,00
72	623055,45	2320266,78
73	623047,95	2320270,11
74	623047,06	2320270,51
75	623044,60	2320265,46
76	623041,62	2320254,79
77	623038,03	2320238,70
78	623037,05	2320231,00
79	623033,19	2320209,24
80	623034,17	2320209,10
81	623032,64	2320200,31
82	623030,82	2320196,31
83	623029,10	2320194,71
84	623025,91	2320193,26
85	623023,05	2320193,00
86	623018,05	2320194,00
87	622958,05	2320220,00
88	622954,10	2320221,07
89	622950,05	2320221,00
90	622946,65	2320220,13
91	622944,05	2320219,00
92	622943,05	2320218,84
93	622942,05	2320219,00
94	622937,05	2320223,00
95	622936,21	2320225,33
96	622936,05	2320227,00
97	622944,05	2320244,00
98	622947,05	2320253,00
99	622947,05	2320257,00
100	622947,87	2320260,66
101	622950,00	2320263,00
102	622956,00	2320265,00
103	622957,00	2320265,00
104	622958,72	2320268,44
105	622960,00	2320271,00
106	622955,00	2320273,00
107	622959,26	2320283,85
108	622960,56	2320288,14
109	622960,05	2320290,00
110	622938,05	2320302,00
111	622935,53	2320302,48
1	622933,05	2320302,00
112	622820,32	2320179,20
113	622824,35	2320177,79
114	622824,82	2320177,60
115	622840,00	2320172,00
116	622838,40	2320165,09
117	622869,20	2320151,39
118	622869,07	2320149,31
119	622869,07	2320149,31
120	622869,00	2320148,00
121	622869,18	2320144,77
122	622869,52	2320138,02
123	622871,32	2320137,93
124	622871,55	2320128,05
125	622871,73	2320120,34
126	622870,06	2320120,33
127	622870,22	2320107,79
128	622849,00	2320073,00
129	622818,00	2320096,00
130	622791,25	2320115,83

131	622789,58	2320117,06
132	622796,04	2320130,21
112	622820,32	2320179,20
133	622863,79	2320267,08
134	622873,81	2320260,36
135	622875,81	2320258,59
136	622883,31	2320245,64
137	622887,92	2320231,97
138	622885,55	2320231,17
139	622886,61	2320227,79
140	622887,73	2320224,82
141	622889,03	2320225,27
142	622892,07	2320216,53
143	622890,65	2320216,08
144	622892,65	2320210,37
145	622894,77	2320201,63
146	622898,01	2320194,06
147	622897,95	2320191,64
148	622897,45	2320189,58
149	622891,69	2320183,50
150	622883,04	2320177,77
151	622880,48	2320176,02
152	622882,00	2320175,00
153	622874,92	2320162,29
154	622872,96	2320163,25
155	622870,74	2320159,13
156	622869,72	2320155,04
157	622865,64	2320156,83
158	622848,74	2320164,27
159	622844,10	2320172,00
160	622839,70	2320173,07
161	622825,33	2320178,45
162	622824,81	2320178,65
163	622820,77	2320180,13
164	622836,46	2320211,83
133	622863,79	2320267,08
165	622935,02	2320295,42
166	622937,70	2320295,02
167	622950,00	2320289,00
168	622952,00	2320287,00
169	622952,00	2320283,00
170	622948,00	2320275,00
171	622947,27	2320272,84
172	622944,45	2320264,76
173	622944,00	2320262,00
174	622941,64	2320260,39
175	622939,00	2320260,00
176	622921,45	2320267,76
177	622921,07	2320269,62
178	622926,08	2320281,84
179	622930,70	2320292,48
180	622933,00	2320295,00
165	622935,02	2320295,42
181	623030,30	2320188,47
182	623038,55	2320187,27
183	623036,89	2320174,15
184	623028,56	2320175,35
181	623030,30	2320188,47
позиция Г5 на чертеже		
1	623038,03	2320238,70
2	623013,19	2320249,47
3	622971,06	2320267,72
4	622970,00	2320264,00

5	622967,99	2320258,75
6	622976,09	2320255,27
7	622984,39	2320252,33
8	622993,34	2320248,96
9	623001,46	2320245,95
10	623010,49	2320242,49
11	623016,55	2320240,16
12	623028,63	2320235,62
13	623035,40	2320233,12
14	623034,10	2320218,64
15	623031,90	2320219,35
16	623031,36	2320217,80
17	623026,83	2320219,81
18	623023,89	2320221,08
19	623024,25	2320221,91
20	623023,52	2320222,23
21	623015,04	2320225,96
22	623014,67	2320225,11
23	623011,74	2320226,38
24	623011,23	2320226,59
25	623006,55	2320228,47
26	623005,05	2320229,08
27	623005,68	2320230,62
28	623005,34	2320230,77
29	622997,11	2320234,37
30	622990,35	2320237,33
31	622989,30	2320237,79
32	622988,09	2320234,45
33	622987,64	2320234,68
34	622982,77	2320237,16
35	622979,85	2320238,41
36	622980,20	2320239,25
37	622979,78	2320239,43
38	622970,91	2320243,23
39	622970,55	2320242,39
40	622967,62	2320243,65
41	622962,48	2320245,58
42	622964,57	2320249,8
43	622947,05	2320257,00
44	622947,05	2320253,00
45	622944,05	2320244,00
46	622936,05	2320227,00
47	622936,21	2320225,33
48	622937,05	2320223,00
49	622942,05	2320219,00
50	622943,05	2320218,84
51	622944,05	2320219,00
52	622946,65	2320220,13
53	622950,05	2320221,00
54	622954,10	2320221,07
55	622958,05	2320220,00
56	623018,05	2320194,00
57	623023,05	2320193,00
58	623025,91	2320193,26
59	623029,10	2320194,71
60	623030,82	2320196,31
61	623032,64	2320200,31
62	623034,17	2320209,1
63	623033,19	2320209,24
64	623037,05	2320231,00
1	623038,03	2320238,7,00
позиция X на чертеже		
1	622936,20	2320309,64
2	622937,55	2320316,82
3	622941,28	2320336,63
4	622939,08	2320337,30

5	622929,23	2320339,09
6	622926,00	2320339,73
7	622919,98	2320340,80
8	622914,56	2320340,88
9	622912,28	2320341,14
10	622907,07	2320340,15
11	622906,13	2320335,30
12	622905,85	2320333,86
13	622905,31	2320331,12
14	622904,25	2320325,62
15	622906,88	2320325,13
16	622906,74	2320324,40
17	622905,55	2320318,12
18	622905,05	2320315,49
1	622936,20	2320309,64
позиция Б1 на чертеже		
1	622885,20	2320258,34
2	622890,43	2320261,72
3	622889,78	2320262,79
4	622891,87	2320267,53
5	622895,80	2320268,54
6	622897,96	2320274,18
7	622882,50	2320280,97
8	622881,59	2320281,37
9	622872,27	2320285,46
10	622866,84	2320274,48
11	622874,10	2320269,88
12	622878,75	2320266,67
13	622882,08	2320263,73
1	622885,20	2320258,34
позиция В на чертеже		
1	623047,95	2320270,11
2	622955,03	2320311,37
3	622910,25	2320325,33
4	622897,09	2320305,14
5	622889,71	2320293,82
6	622881,59	2320281,37
7	622882,5	2320280,97
8	622890,62	2320293,42
9	622897,99	2320304,74
10	622924,52	2320293,02
11	622925,77	2320295,69
12	622930,70	2320300,40
13	622933,05	2320302,00
14	622935,53	2320302,48
15	622938,05	2320302,00
16	622960,05	2320290,00
17	622960,56	2320288,14
18	622959,26	2320283,85
19	622974,00	2320278,00
20	622970,00	2320264,00
21	622967,99	2320258,75
22	622976,09	2320255,27
23	622984,39	2320252,33
24	622993,34	2320248,96
25	623001,46	2320245,95
26	623010,49	2320242,49
27	623016,55	2320240,16
28	623028,63	2320235,62
29	623035,40	2320233,12
30	623034,10	2320218,64
31	623031,90	2320219,35
32	623031,36	2320217,80
33	623026,83	2320219,81
34	623023,89	2320221,08
35	623024,25	2320221,91

36	623023,52	2320222,23
37	623015,04	2320225,96
38	623014,67	2320225,11
39	623011,74	2320226,38
40	623011,23	2320226,59
41	623006,55	2320228,47
42	623005,05	2320229,08
43	623005,68	2320230,62
44	623005,34	2320230,77
45	622997,11	2320234,37
46	622990,35	2320237,33
47	622989,30	2320237,79
48	622988,09	2320234,45
49	622987,64	2320234,68
50	622982,77	2320237,16
51	622979,85	2320238,41
52	622980,20	2320239,25
53	622979,78	2320239,43
54	622970,91	2320243,23
55	622970,55	2320242,39
56	622967,62	2320243,65
57	622962,48	2320245,58
58	622964,57	2320249,80
59	622947,05	2320257,00
60	622947,05	2320253,00
61	622944,05	2320244,00
62	622936,05	2320227,00
63	622936,21	2320225,33
64	622937,05	2320223,00
65	622942,05	2320219,00
66	622943,05	2320218,84
67	622944,05	2320219,00
68	622946,65	2320220,13
69	622950,05	2320221,00
70	622954,10	2320221,07
71	622958,05	2320220,00
72	623018,05	2320194,00
73	623023,05	2320193,00
74	623025,91	2320193,26
75	623029,10	2320194,71
76	623030,82	2320196,31
77	623032,64	2320200,31
78	623034,17	2320209,10
79	623033,19	2320209,24
80	623037,05	2320231,00
1	623047,95	2320270,11
позиция В1 на чертеже		
1	623031,36	2320217,80
2	623031,90	2320219,35
3	623034,10	2320218,64
4	623035,40	2320233,12
5	623028,63	2320235,62
6	623023,52	2320222,23
7	623024,25	2320221,91
8	623023,89	2320221,08
9	623026,83	2320219,81
1	623031,36	2320217,80
позиция В2 на чертеже		
1	623016,55	2320240,16
2	623011,23	2320226,59
3	623011,74	2320226,38
4	623014,67	2320225,11
5	623015,04	2320225,96
6	623023,52	2320222,23
7	623028,63	2320235,62
1	623016,55	2320240,16

позиция В3 на чертеже		
1	623010,49	2320242,49
2	623005,68	2320230,62
3	623005,05	2320229,08
4	623006,55	2320228,47
5	623011,23	2320226,59
6	623016,55	2320240,16
1	623010,49	2320242,49
позиция В4 на чертеже		
1	623001,46	2320245,95
2	622997,11	2320234,37
3	623005,34	2320230,77
4	623005,68	2320230,62
5	623010,49	2320242,49
1	623001,46	2320245,95
позиция В5 на чертеже		
1	622993,34	2320248,96
2	622989,30	2320237,79
3	622990,35	2320237,33
4	622997,11	2320234,37
5	623001,46	2320245,95
1	622993,34	2320248,96
позиция В6 на чертеже		
1	622988,09	2320234,45
2	622989,30	2320237,79
3	622993,34	2320248,96
4	622984,39	2320252,33
5	622979,78	2320239,43
6	622980,20	2320239,25
7	622979,85	2320238,41
8	622982,77	2320237,16
9	622987,64	2320234,68
1	622988,09	2320234,45
позиция В7 на чертеже		
1	622984,39	2320252,33
2	622976,09	2320255,27
3	622970,91	2320243,23
4	622979,78	2320239,43
1	622984,39	2320252,33
позиция Д на чертеже		
1	623004,36	2319982,21
2	623002,90	2319985,85
3	623009,17	2320000,31
4	623013,80	2320004,92
5	623013,25	2320020,86
6	623014,09	2320021,12
7	623014,15	2320028,80
8	622983,11	2319997,45
9	622993,08	2319990,80
10	622998,73	2319987,01
11	623003,38	2319982,88
1	623004,36	2319982,21
позиция Д2 на чертеже		
1	623013,72	2319975,85
2	623013,93	2320001,25
3	623013,80	2320004,92
4	623009,17	2320000,31
5	623002,90	2319985,85
6	623004,36	2319982,21
1	623013,72	2319975,85
позиция Е на чертеже		
1	622934,78	2320067,47
2	622930,08	2320060,07
3	622916,11	2320053,95
4	622913,40	2320052,34
5	622903,57	2320046,51

6	622891,48	2320032,19
7	622888,45	2320026,52
8	622900,08	2320015,60
9	622913,95	2320003,11
10	622938,72	2319980,83
11	622950,40	2319987,83
12	622959,92	2319993,52
13	622952,27	2319998,26
14	622974,62	2320034,27
15	622963,40	2320041,32
16	622963,44	2320066,98
17	622960,61	2320066,97
18	622949,27	2320066,94
19	622943,46	2320066,93
20	622943,31	2320069,91
21	622941,94	2320072,28
22	622939,88	2320072,65
23	622936,48	2320072,65
1	622934,78	2320067,47
позиция Ж1 на чертеже		
1	622990,13	2320004,54
2	622999,05	2320031,00
3	623000,87	2320035,94
4	622974,62	2320034,27
5	622952,27	2319998,26
6	622959,92	2319993,52
7	622973,82	2320001,87
8	622977,44	2320002,52
9	622984,86	2319999,22
1	622990,13	2320004,54
позиция З на чертеже		
1	622890,71	2320295,36
2	622864,84	2320307,37
3	622850,60	2320286,71
4	622849,22	2320284,74
5	622866,84	2320274,48
6	622872,27	2320285,46
7	622881,59	2320281,37
8	622889,71	2320293,82
1	622890,71	2320295,36
позиция И на чертеже		
1	622888,45	2320026,52
2	622891,48	2320032,19
3	622903,57	2320046,51
4	622913,40	2320052,34
5	622916,11	2320053,95
6	622930,08	2320060,07
7	622934,78	2320067,47
8	622936,48	2320072,65
9	622928,03	2320074,02
10	622926,67	2320074,11
11	622909,36	2320075,29
12	622908,69	2320073,93
13	622903,88	2320069,88
14	622893,55	2320077,12
15	622872,03	2320041,83
16	622870,43	2320039,26
17	622880,41	2320030,86
18	622880,96	2320028,79
19	622886,33	2320023,96
1	622888,45	2320026,52
позиция К на чертеже		
1	622888,45	2320026,52
2	622900,08	2320015,60
3	622913,95	2320003,11
4	622938,72	2319980,83

5	622950,40	2319987,83
6	622959,92	2319993,52
7	622973,82	2320001,87
8	622977,44	2320002,52
9	622984,86	2319999,22
10	622983,11	2319997,45
11	622977,22	2319999,43
12	622974,90	2319999,01
13	622951,96	2319985,25
14	622938,37	2319977,11
15	622911,95	2320000,88
16	622886,33	2320023,96
1	622888,45	2320026,52
позиция Л на чертеже		
1	622933,05	2320302,00
2	622930,70	2320300,40
3	622925,77	2320295,69
4	622924,52	2320293,02
5	622919,44	2320280,84
6	622916,02	2320272,67
7	622913,85	2320273,43
8	622911,55	2320268,22
9	622913,68	2320267,12
10	622916,00	2320266,13
11	622919,29	2320264,69
12	622928,52	2320260,75
13	622936,99	2320257,00
14	622937,61	2320256,56
15	622926,84	2320230,00
16	622923,81	2320222,53
17	622912,79	2320227,17
18	622903,81	2320230,80
19	622894,44	2320234,81
20	622897,45	2320241,79
21	622897,77	2320241,65
22	622898,09	2320242,39
23	622897,78	2320242,54
24	622897,98	2320243,01
25	622900,41	2320248,63
26	622899,26	2320249,17
27	622897,95	2320249,55
28	622890,43	2320261,72
29	622885,20	2320258,34
30	622882,08	2320263,73
31	622878,75	2320266,67
32	622874,10	2320269,88
33	622866,84	2320274,48
34	622782,17	2320103,32
35	622784,07	2320102,39
36	622784,50	2320102,14
37	622792,77	2320097,33
38	622822,01	2320079,99
39	622842,65	2320062,62
40	622844,18	2320065,06
41	622846,56	2320063,25
42	622866,96	2320096,68
43	622880,15	2320093,54
44	622894,84	2320083,24
45	622893,55	2320077,12
46	622903,88	2320069,88
47	622908,69	2320073,93
48	622909,36	2320075,29
49	622926,67	2320074,11
50	622928,03	2320074,02
51	622936,48	2320072,65
52	622939,88	2320072,65


53	622941,94	2320072,28
54	622943,31	2320069,91
55	622943,46	2320066,93
56	622949,27	2320066,94
57	622960,61	2320066,97
58	622963,44	2320066,98
59	622976,45	2320067,00
60	622977,26	2320072,08
61	622985,56	2320071,15
62	622998,92	2320072,42
63	623000,87	2320035,94
64	623014,64	2320031,37
65	623026,96	2320095,47
66	623050,17	2320196,20
67	623052,31	2320223,65
68	623056,67	2320232,43
69	623056,02	2320239,53
70	623053,37	2320245,05
71	623048,19	2320250,00
72	623055,45	2320266,78
73	623047,95	2320270,11
74	623037,05	2320231,00
75	623033,19	2320209,24
76	623034,17	2320209,10
77	623032,64	2320200,31
78	623030,82	2320196,31
79	623029,10	2320194,71
80	623025,91	2320193,26
81	623023,05	2320193,00
82	623018,05	2320194,00
83	622958,05	2320220,00
84	622954,10	2320221,07
85	622950,05	2320221,00
86	622946,65	2320220,13
87	622944,05	2320219,00
88	622943,05	2320218,84
89	622942,05	2320219,00
90	622937,05	2320223,00
91	622936,21	2320225,33
92	622936,05	2320227,00
93	622944,05	2320244,00
94	622947,05	2320253,00
95	622947,05	2320257,00
96	622947,87	2320260,66
97	622950,00	2320263,00
98	622956,00	2320265,00
99	622957,00	2320265,00
100	622958,72	2320268,44
101	622960,00	2320271,00
102	622955,00	2320273,00
103	622959,26	2320283,85
104	622960,56	2320288,14
105	622960,05	2320290,00
106	622938,05	2320302,00
107	622935,53	2320302,48
1	622933,05	2320302,00
108	622820,32	2320179,20
109	622824,35	2320177,79
110	622824,82	2320177,60
111	622840,00	2320172,00
112	622838,40	2320165,09
113	622869,20	2320151,39
114	622869,07	2320149,31
115	622869,07	2320149,31
116	622869,00	2320148,00

117	622869,18	2320144,77
118	622869,52	2320138,02
119	622871,32	2320137,93
120	622871,55	2320128,05
121	622871,73	2320120,34
122	622870,06	2320120,33
123	622870,22	2320107,79
124	622849,00	2320073,00
125	622818,00	2320096,00
126	622791,25	2320115,83
127	622789,58	2320117,06
128	622796,04	2320130,21
108	622820,32	2320179,20
129	622863,79	2320267,08
130	622873,81	2320260,36
131	622875,81	2320258,59
132	622883,31	2320245,64
133	622887,92	2320231,97
134	622885,55	2320231,17
135	622886,61	2320227,79
136	622887,73	2320224,82
137	622889,03	2320225,27
138	622892,07	2320216,53
139	622890,65	2320216,08
140	622892,65	2320210,37
141	622894,77	2320201,63
142	622898,01	2320194,06
143	622897,95	2320191,64
144	622897,45	2320189,58
145	622891,69	2320183,5
146	622883,04	2320177,77
147	622880,48	2320176,02
148	622882,00	2320175,00
149	622874,92	2320162,29
150	622872,96	2320163,25
151	622870,74	2320159,13
152	622869,72	2320155,04
153	622865,64	2320156,83
154	622848,74	2320164,27
155	622844,10	2320172,00
156	622839,70	2320173,07
157	622825,33	2320178,45
158	622824,81	2320178,65
159	622820,77	2320180,13
160	622836,46	2320211,83
129	622863,79	2320267,08
161	622935,02	2320295,42
162	622937,70	2320295,02
163	622950,00	2320289,00
164	622952,00	2320287,00
165	622952,00	2320283,00
166	622948,00	2320275,00
167	622947,27	2320272,84
168	622944,45	2320264,76
169	622944,00	2320262,00
170	622941,64	2320260,39
171	622939,00	2320260,00
172	622921,45	2320267,76
173	622921,07	2320269,62
174	622926,08	2320281,84
175	622930,70	2320292,48
176	622933,00	2320295,00
161	622935,02	2320295,42

177	623030,30	2320188,47
178	623038,55	2320187,27
179	623036,89	2320174,15
180	623028,56	2320175,35
177	623030,30	2320188,47
позиция Л1 на чертеже		
1	623014,15	2320028,80
2	623014,64	2320031,37
3	623000,87	2320035,94
4	622999,05	2320031,00
5	622990,13	2320004,54
6	622998,74	2320013,24
1	623014,15	2320028,80
позиция М на чертеже		
1	622825,53	2320127,12
2	622837,77	2320163,09
3	622838,29	2320164,61
4	622838,40	2320165,09
5	622840,00	2320172,00
6	622824,82	2320177,60
7	622824,35	2320177,79
8	622820,32	2320179,20
9	622796,04	2320130,21
10	622799,32	2320129,87
1	622825,53	2320127,12
позиция Н на чертеже		
1	622844,10	2320172,00
2	622855,38	2320200,11
3	622856,55	2320203,17
4	622841,92	2320209,54
5	622836,46	2320211,83
6	622820,77	2320180,13
7	622824,81	2320178,65
8	622825,33	2320178,45
9	622839,70	2320173,07
1	622844,10	2320172,00
позиция Р на чертеже		
1	622856,55	2320203,17
2	622863,00	2320219,00
3	622886,61	2320227,79
4	622885,55	2320231,17
5	622887,92	2320231,97
6	622883,31	2320245,64
7	622875,81	2320258,59
8	622873,81	2320260,36
9	622870,34	2320262,63
10	622863,79	2320267,08
11	622836,46	2320211,83
12	622841,92	2320209,54
1	622856,55	2320203,17
позиция С на чертеже		
1	622963,40	2320041,32
2	622974,62	2320034,27
3	623000,87	2320035,94
4	622998,92	2320072,42
5	622985,56	2320071,15
6	622977,26	2320072,08
7	622976,45	2320067,00
8	622963,44	2320066,98
9	622963,40	2320041,32
1	622963,40	2320041,32
позиция Т на чертеже		
1	622825,53	2320127,12
2	622796,04	2320130,21
3	622789,58	2320117,06
4	622791,25	2320115,83

5	622818,00	2320096,00
1	622825,53	2320127,12
позиция Ц на чертеже		
1	622900,41	2320248,63
2	622901,00	2320250,00
3	622907,79	2320265,35
4	622909,48	2320269,13
5	622908,01	2320269,77
6	622897,96	2320274,18
7	622895,80	2320268,54
8	622891,87	2320267,53
9	622889,78	2320262,79
10	622890,43	2320261,72
11	622897,95	2320249,55
12	622899,26	2320249,17
1	622900,41	2320248,63
позиция Ч1 на чертеже		
1	622871,55	2320128,05
2	622871,32	2320137,93
3	622869,52	2320138,02
4	622869,18	2320144,77
5	622869,00	2320148,00
6	622869,07	2320149,31
7	622843,66	2320160,50
8	622837,83	2320142,63
9	622838,95	2320127,39
10	622871,55	2320128,05
1	622871,55	2320128,05
позиция Ч2 на чертеже		
1	622838,95	2320127,39
2	622837,83	2320142,63
3	622843,66	2320160,50
4	622837,77	2320163,09
5	622825,53	2320127,12
1	622838,95	2320127,39

Перечень и сведения о площади образуемых земельных участков, в том числе возможные способы их образования, вид разрешенного использования образуемых земельных участков			
Номер на чертеже	Площадь, га	Возможные способы образования	Вид разрешенного использования в соответствии с проектом планировки
1 подэтап			
A	0,1782	раздел земельного участка с кадастровым номером 74:19:0304002:368*	здание с помещениями жилого и общественного назначения
A1	0,3262	раздел земельного участка с кадастровым номером 74:19:0304002:368*	под загородный комплекс «Соколина Гора»
A2	0,2490	раздел земельного участка с кадастровым номером 74:19:0304002:368*	под загородный комплекс «Соколина Гора»
A3	0,0631	раздел земельного участка с кадастровым номером 74:19:0304002:368*	здание с помещениями жилого и общественного назначения
A4	0,1795	раздел земельного участка с кадастровым номером 74:19:0304002:368*	под загородный комплекс «Соколина Гора»
A5	0,0126	раздел земельного участка с кадастровым номером 74:19:0304002:368*	для размещения гаража
A6	0,1145	раздел земельного участка с кадастровым номером 74:19:0304002:368*	для индивидуального жилищного строительства
A7	0,1726	раздел земельного участка с кадастровым номером 74:19:0304002:368*	для индивидуального жилищного строительства
A8	0,0610	раздел земельного участка с кадастровым номером 74:19:0304002:368*	под загородный комплекс «Соколина Гора»
O1	0,0026	раздел земельного участка с кадастровым номером 74:19:0304002:368*	парковка (парковочное место)
O2	0,0040	раздел земельного участка с кадастровым номером 74:19:0304002:368*	парковка (парковочное место)
O3	0,0016	раздел земельного участка с кадастровым номером 74:19:0304002:368*	парковка (парковочное место)
O4	0,0023	раздел земельного участка с кадастровым номером 74:19:0304002:368*	парковка (парковочное место)
O5	0,0012	раздел земельного участка с кадастровым номером 74:19:0304002:368*	парковка (парковочное место)
O6	0,0014	раздел земельного участка с кадастровым номером 74:19:0304002:368*	парковка (парковочное место)
2 подэтап			
Г	0,3432	раздел земельного участка с учетным номером В*	здание с помещениями жилого и общественного назначения
Г1	0,1030	раздел земельного участка с учетным номером В*	под загородный комплекс «Соколина Гора»
Г2	0,0481	раздел земельного участка с учетным номером В*	здание с помещениями жилого и общественного назначения
Г3	0,0277	раздел земельного участка с учетным номером В*	под загородный комплекс «Соколина Гора»
Г4	0,2255	раздел земельного участка с учетным номером В*	под загородный комплекс «Соколина Гора»
Д1	0,0857	перераспределение земельных участков с кадастровыми номерами 74:19:0304002:101*, 74:19:0304002:900*	очистительные сооружения хозяйственно-бытовых стоков, очистные сооружения дождевой канализации
Ж	0,1116	перераспределение земельных участков с кадастровыми номерами 74:19:0304002:101*, 74:19:0304002:900*	административно-бытовой комплекс
К1	0,0373	перераспределение земельных участков с кадастровыми номерами 74:19:0304002:101*, 74:19:0304002:900*	под загородный комплекс «Соколина гора»
3 подэтап			
Л2	2,6870	перераспределение земельных участков с учетным номером Л* и Г*	под загородный комплекс «Соколина Гора»
Г5	0,3373	перераспределение земельных участков с учетным номером Л* и Г*	под загородный комплекс «Соколина Гора»
Х	0,0908	объединение земельных участков с учетным номером А3* и Г3*	под загородный комплекс «Соколина Гора»
Основной этап			
Б1	0,0405	перераспределение земельных участков с кадастровыми номерами 74:19:0304002:503*, 74:19:0304002:900* и земельного участка с учетным номером А4*	под загородный комплекс «Соколина Гора»
В	0,7475	раздел земельного участка с кадастровым номером 74:19:0304002:506*	под загородный комплекс «Соколина Гора»
В1	0,0141	раздел земельного участка с кадастровым номером 74:19:0304002:506*	под загородный комплекс «Соколина Гора»
В2	0,0185	раздел земельного участка с кадастровым номером 74:19:0304002:506*	под загородный комплекс «Соколина Гора»
В3	0,096	раздел земельного участка с кадастровым номером 74:19:0304002:506*	под загородный комплекс «Соколина Гора»
В4	0,0120	раздел земельного участка с кадастровым номером 74:19:0304002:506*	под загородный комплекс «Соколина Гора»
В5	0,0104	раздел земельного участка с кадастровым номером 74:19:0304002:506*	под загородный комплекс «Соколина Гора»
В6	0,0142	раздел земельного участка с кадастровым номером 74:19:0304002:506*	под загородный комплекс «Соколина Гора»
В7	0,0124	раздел земельного участка с кадастровым номером 74:19:0304002:506*	под загородный комплекс «Соколина Гора»
Д	0,0612	раздел земельного участка с кадастровым номером 74:19:0304002:101*	очистительные сооружения хозяйственно-бытовых стоков, очистные сооружения дождевой канализации
Д2	0,0191	раздел земельного участка с кадастровым номером 74:19:0304002:101*	очистительные сооружения хозяйственно-бытовых стоков, очистные сооружения дождевой канализации
Е	0,4374	перераспределение земельных участков с кадастровыми номерами 74:19:0304002:900*, 74:19:0304002:160*	объект спортивного и физкультурно-досугового назначения без зрителей, объект спортивного и физкультурно-досугового назначения без зрителей с помещениями общественного назначения
Ж1	0,1105	перераспределение земельных участков с кадастровыми номерами 74:19:0304002:900*, 74:19:0304002:160*	административно-бытовой комплекс
З	0,0706	перераспределение земельных участков с кадастровыми номерами 74:19:0304002:900*, и земельного участка с учетным номером А4*	под загородный комплекс «Соколина Гора»
И	0,1542	объединение земельных участков с кадастровыми номерами 74:19:0304002:885*, 74:19:0304002:886*	здание с помещениями жилого и общественного назначения
К	0,0363	раздел земельного участка с кадастровым номером 74:19:0304002:900* (1 способ); перераспределение земельных участков с кадастровыми номерами 74:19:0304002:900*, 74:19:0304002:160* (2 способ)	под загородный комплекс «Соколина гора»
Л	2,6811	перераспределение земельных участков с кадастровыми номерами 74:19:0304002:900*, 74:19:0304002:160*, 74:19:0304002:148* и с учетными номерами А4*	под загородный комплекс «Соколина гора»
Л1	0,0268	перераспределение земельных участков с кадастровыми номерами 74:19:0304002:900*, 74:19:0304002:148*	очистительные сооружения хозяйственно-бытовых стоков, очистные сооружения дождевой канализации
М	0,1269	перераспределение земельных участков с кадастровыми номерами 74:19:0304002:159*, 74:19:0304002:900* и с учетным номером А4*	для индивидуального жилищного строительства
Н	0,0807	перераспределение земельных участков с кадастровыми номерами 74:19:0304002:156*, 74:19:0304002:900* и с учетным номером А4*	для индивидуального жилищного строительства
Р	0,1586	перераспределение земельных участков с кадастровыми номерами 74:19:0304002:545*, 74:19:0304002:900* и с учетным номером А4*	для индивидуального жилищного строительства
С	0,1244	перераспределение земельных участков с кадастровыми номерами 74:19:0304002:900*, 74:19:0304002:160*	спортивная площадка
Т	0,0725	перераспределение земельных участков с кадастровыми номером 74:19:0304002:900*, 74:19:0304002:899* и с учетным номером А4*	под загородный комплекс «Соколина гора»
Ц	0,0269	перераспределение земельных участков с кадастровыми номерами 74:19:0304002:503* и 74:19:0304002:900*	под загородный комплекс «Соколина гора»
Ч1	0,0848	раздел земельного участка с кадастровым номером 74:19:0304002:497*	под загородный комплекс «Соколина гора»
Ч2	0,0289	раздел земельного участка с кадастровым номером 74:19:0304002:497*	под загородный комплекс «Соколина гора»

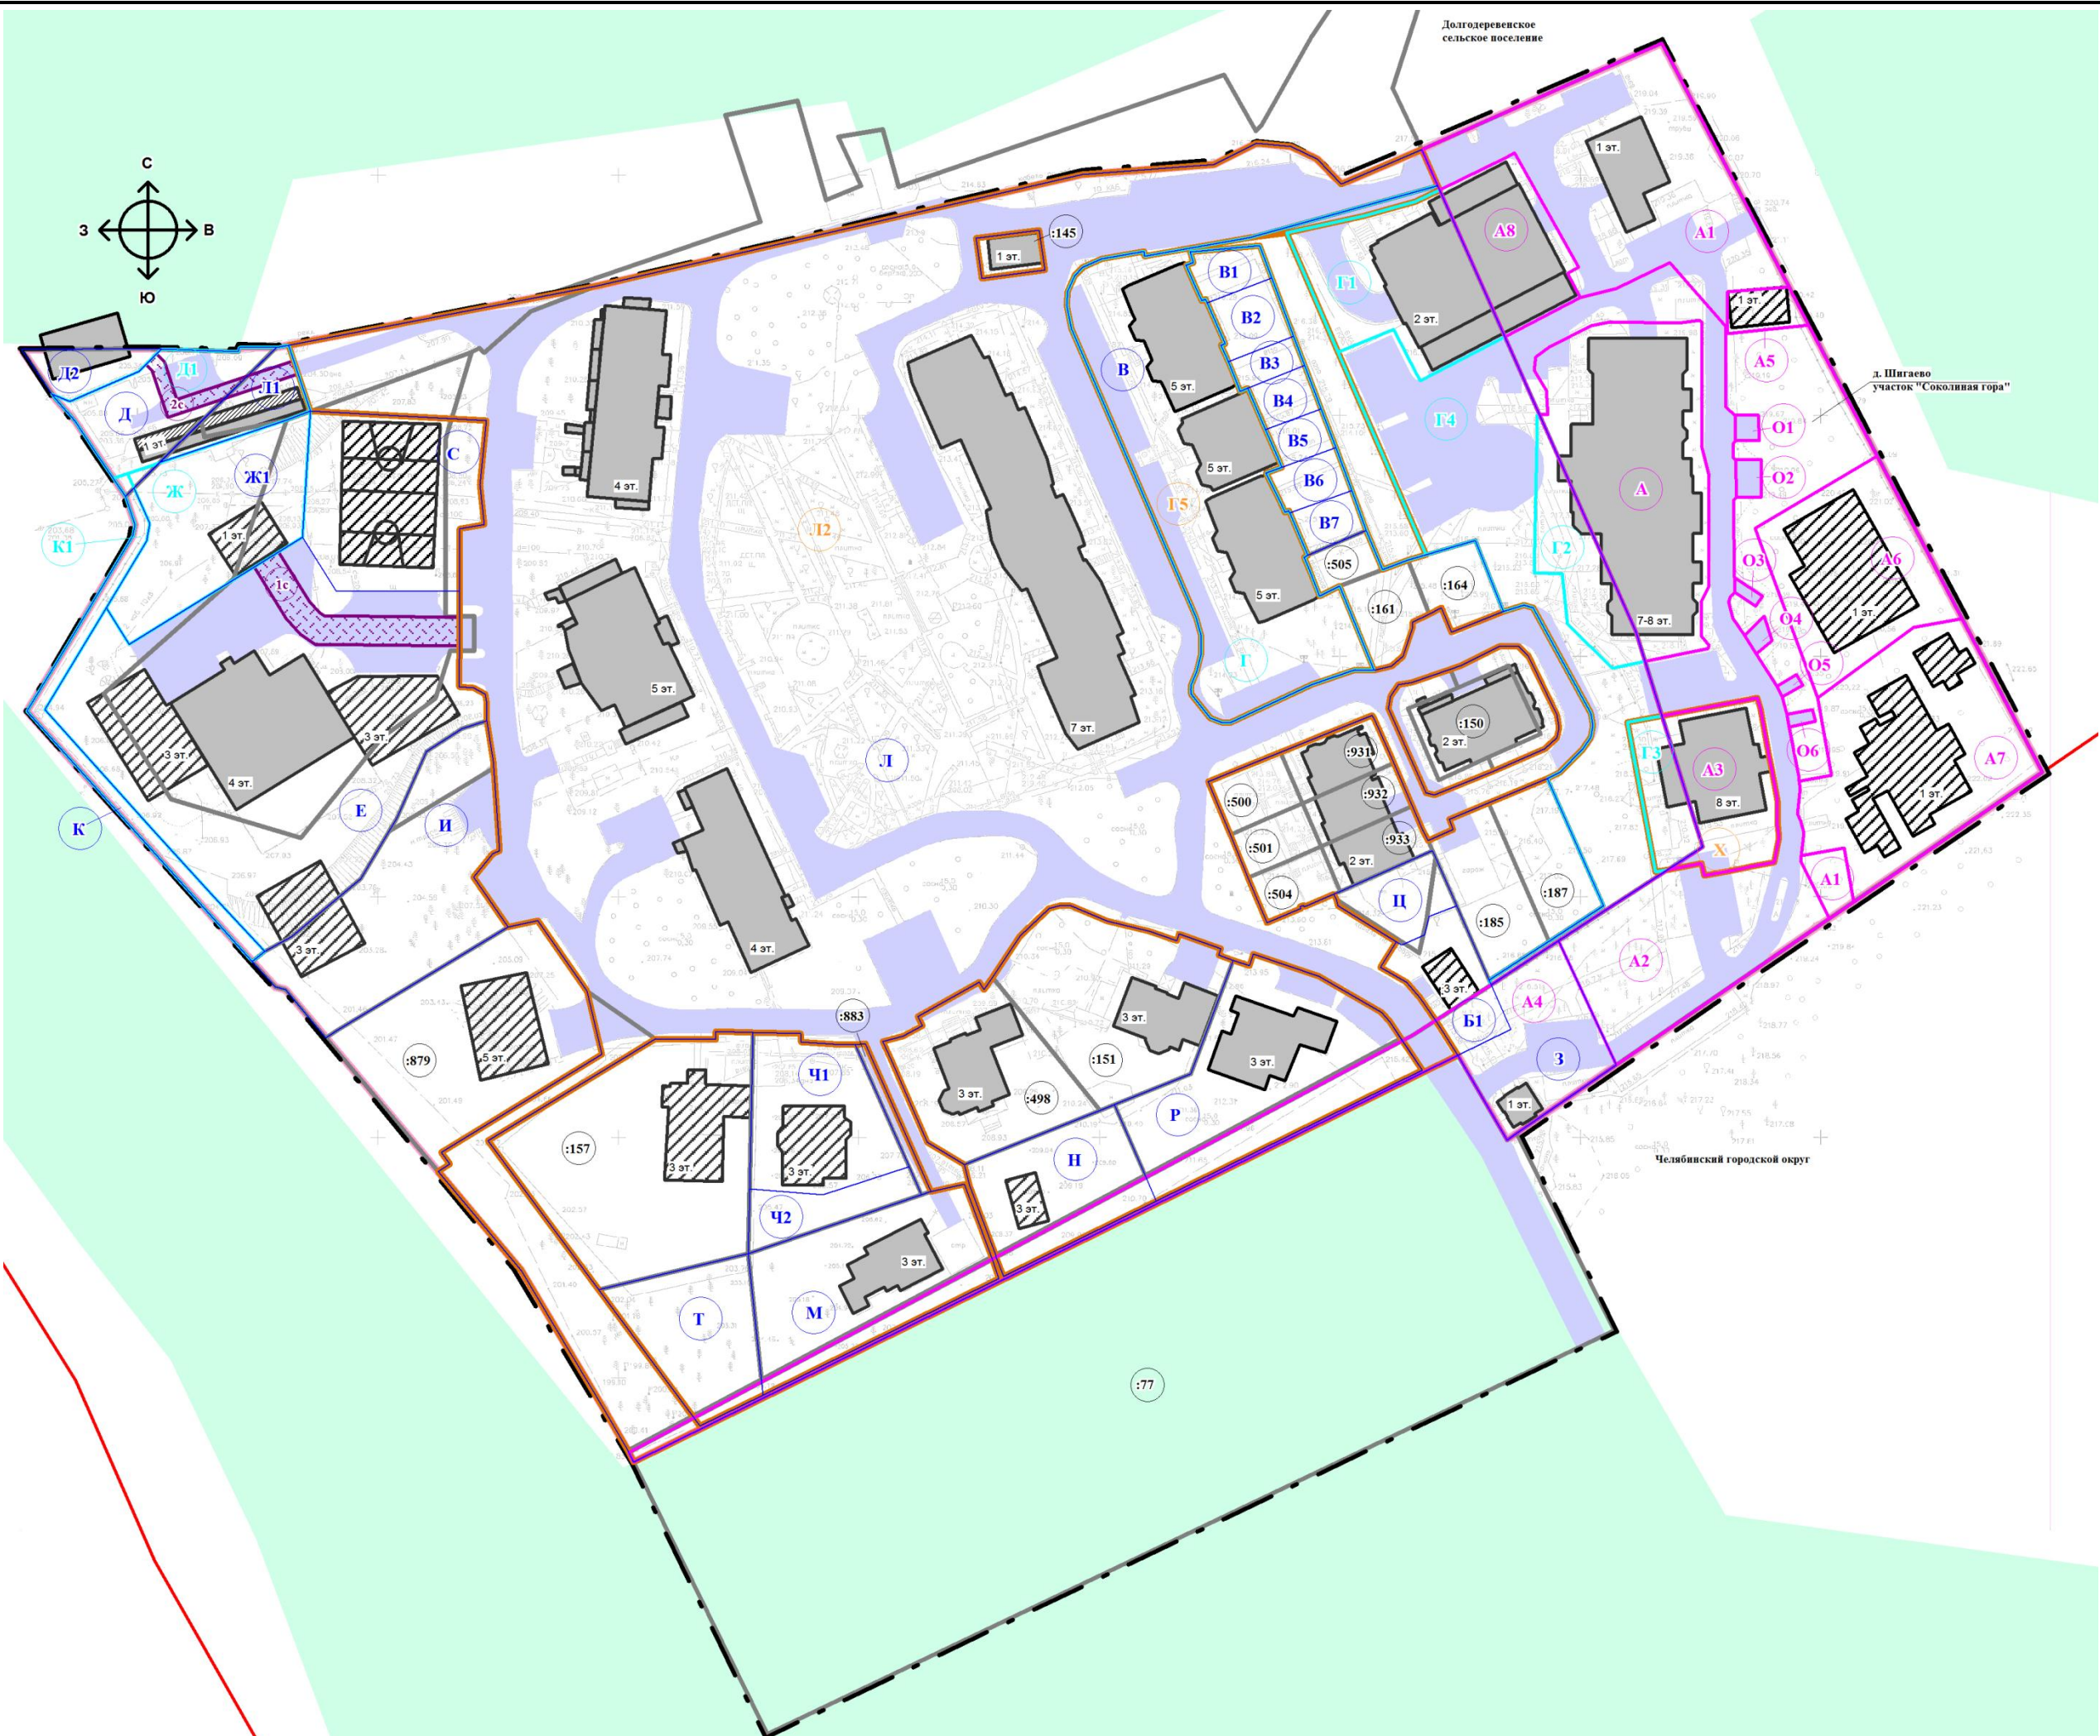

- Условные обозначения:**
- граница муниципального образования
 - границы земельных участков, образуемые в 1 подэтапе
 - границы земельных участков, образуемые во 2 подэтапе
 - границы земельных участков, образуемые в 3 подэтапе
 - границы земельных участков, образуемые в основном этапе
 - границы земельных участков, включенные в ЕГРН
 - объект капитального строительства существующий
 - объект капитального строительства проектируемый, сооружение проектируемое
 - проезд
 - образуемые сервитуты
 - памятник природы Челябинской области Каштакский бор
 - P условный номер образуемого земельного участка
 - 500 кадастровый номер существующего земельного участка
 - 1с условный номер образуемого сервитута

Примечание: * - или земельный участок, образованный из данного земельного участка

Перечень планируемых публичных сервитутов		
Номер на чертеже	Площадь, га	Назначение
1с	0,0286	проезд
2с	0,0115	проезд


21.10.2022									
Изм.	Лист	№ докум.	Подпись	Дата	Внесение изменений в документацию по планировке территории (проект межевания территории) микрорайона «Соколина гора» в дер. Шигаево Сосновского муниципального района Челябинской области	Литер.	Лист	Листов	Челябинская область Сосновский муниципальный район
		ГИП	Папулов А. И.	21.10			ПМ	1	
Проект межевания. Основная часть. Чертеж межевания территории, М 1:1300									

Каталог координат характерных точек границ образуемых земельных участков

№ точки	X, м	Y, м	№ точки	X, м	Y, м	№ точки	X, м	Y, м	№ точки	X, м	Y, м	№ точки	X, м	Y, м	№ точки	X, м	Y, м	№ точки	X, м	Y, м
позиция А			24	622943,69	2320340,64	3	622952,25	2320326,59	49	622913,18	2320346,35	2	622864,84	2320307,37	3	623016,47	2320284,09	4	623041,62	2320254,79
1	623019,51	2320305,94	25	622950,43	2320336,35	4	622954,12	2320324,99	50	622908,49	2320345,82	3	622850,60	2320286,71	4	623047,06	2320270,51	5	623038,03	2320238,70
2	623019,28	2320320,11	26	622953,20	2320339,64	5	622961,30	2320324,96	51	622907,27	2320345,68	4	622849,22	2320284,74	5	623053,76	2320284,28	6	623013,19	2320249,47
3	623019,89	2320324,46	27	622958,31	2320338,00	6	622964,53	2320326,57	52	622895,33	2320351,63	5	622866,84	2320274,48	6	623054,74	2320286,01	7	622971,06	2320267,72
4	623019,44	2320325,02	28	622954,31	2320333,95	7	622987,55	2320326,54	53	622864,84	2320307,37	6	622782,17	2320103,32	7	623030,87	2320299,36	8	622970,00	2320264,00
5	622993,69	2320324,94	29	622957,79	2320331,50	8	622993,69	2320324,94	54	622890,71	2320295,36	7	622784,07	2320102,39	1	623029,69	2320297,10	9	622967,99	2320258,75
6	622987,55	2320326,54	30	622961,31	2320330,69	9	623019,44	2320325,02	55	622897,09	2320305,14	8	622871,02	2320265,16	позиция О1			10	622976,09	2320255,27
7	622964,53	2320326,57	31	622962,24	2320330,94	10	623019,89	2320324,46	56	622905,55	2320318,12	9	622881,59	2320281,37	1	623000,10	2320331,86	11	622984,39	2320252,33
8	622961,30	2320324,96	32	622963,30	2320331,92	11	623019,28	2320320,11	57	622906,74	2320324,40	10	622889,71	2320293,82	2	623000,07	2320336,74	12	622993,34	2320248,96
9	622954,12	2320324,99	33	622960,36	2320336,22	12	623019,51	2320305,94	58	622906,88	2320325,13	1	622890,71	2320295,36	3	622994,84	2320336,94	13	623001,46	2320245,95
10	622952,25	2320326,59	34	622962,53	2320337,67	13	623018,75	2320302,04	59	622904,25	2320325,62	позиция А5			4	622994,81	2320332,04	14	623010,49	2320242,49
11	622951,56	2320326,37	35	622966,38	2320331,86	14	623014,31	2320293,30	60	622905,31	2320331,12	1	623025,85	2320330,39	1	623000,10	2320331,86	15	623016,55	2320240,16
12	622948,87	2320313,29	36	622982,32	2320331,64	15	623012,22	2320290,50	61	622905,85	2320333,86	2	623026,83	2320343,1	позиция О2			16	623028,63	2320235,62
13	622955,03	2320311,37	37	622983,06	2320332,28	16	623009,50	2320290,16	62	622906,13	2320335,30	3	623018,88	2320347,25	1	622990,82	2320332,06	17	623035,40	2320233,12
14	623000,27	2320291,28	38	622983,11	2320337,44	17	623005,25	2320292,66	63	622907,07	2320340,15	4	623017,08	2320330,39	2	622990,91	2320337,28	18	623034,10	2320218,64
15	623000,25	2320293,04	39	622990,91	2320337,28	18	623000,25	2320293,04	64	622912,28	2320341,14	1	623025,85	2320330,39	3	622983,11	2320337,44	19	623031,90	2320219,35
16	623005,25	2320292,66	40	622990,82	2320332,06	19	623000,27	2320291,28	65	622914,56	2320340,88	позиция А6			4	622983,06	2320332,28	20	623031,36	2320217,80
17	623009,50	2320290,16	41	622991,31	2320331,53	20	623016,47	2320284,09	66	622919,98	2320340,80	1	622972,36	2320337,64	1	622990,82	2320332,06	21	623026,83	2320219,81
18	623012,22	2320290,50	42	622994,32	2320331,54	21	623024,65	2320299,74	67	622926,00	2320339,73	2	622976,58	2320336,16	позиция О3			22	623023,89	2320221,08
19	623014,31	2320293,30	43	622994,81	2320332,04	22	623026,50	2320307,22	68	622929,23	2320339,09	3	622991,66	2320361,48	1	622966,38	2320331,86	23	623024,25	2320221,91
20	623018,75	2320302,04	44	622994,84	2320336,94	23	623031,96	2320318,31	69	622939,08	2320337,30	4	622979,98	2320367,58	2	622962,53	2320337,67	24	623023,52	2320222,23
1	623019,51	2320305,94	45	623000,07	2320336,74	24	623018,52	2320330,03	70	622941,28	2320336,63	5	622957,87	2320379,12	3	622960,36	2320336,22	25	623015,04	2320225,96
позиция А1	(1)		46	623000,10	2320331,86	25	623001,79	2320330,08	71	622937,55	2320316,82	6	622957,75	2320378,85	4	622963,30	2320331,92	26	623014,67	2320225,11
1	623055,45	2320266,78	47	623001,79	2320330,08	26	623000,10	2320331,86	1	622948,87	2320313,29	7	622955,98	2320369,11	1	622966,38	2320331,86	27	623011,74	2320226,38
2	623072,26	2320304,62	48	623018,52	2320330,03	27	622994,81	2320332,04	позиция А3			8	622941,25	2320349,12	позиция О4			28	623011,23	2320226,59
3	623073,20	2320306,75	49	623031,96	2320318,31	28	622994,32	2320331,54	1	622937,55	2320316,82	1	622972,36	2320337,64	1	622954,31	2320333,95	29	623006,55	2320228,47
4	623073,92	2320308,38	50	623026,50	2320307,22	29	622991,31	2320331,53	2	622941,28	2320336,63	позиция А7			2	622958,31	2320338,00	30	623005,05	2320229,08
5	623077,57	2320316,58	51	623024,65	2320299,74	30	622990,82	2320332,06	3	622939,08	2320337,30	1	622957,75	2320378,85	3	622953,20	2320339,64	31	623005,68	2320230,62
6	623026,83	2320343,10	52	623029,69	2320297,10	31	622983,06	2320332,28	4	622929,23	2320339,09	2	622957,87	2320379,12	4	622950,43	2320336,35	32	623005,34	2320230,77
7	623025,85	2320330,39	53	623030,87	2320299,36	32	622982,32	2320331,64	5	622926,00	2320339,73	3	622925,82	2320395,87	1	622954,31	2320333,95	33	622997,11	2320234,37
8	623017,08	2320330,39	54	623054,74	2320286,01	33	622966,38	2320331,86	6	622919,98	2320340,80	4	622898,83	2320356,71	позиция О5			34	622990,35	2320237,33
9	623018,88	2320347,25	55	623053,76	2320284,28	34	622963,30	2320331,92	7	622914,56	2320340,88	5	622910,04	2320354,72	1	622943,69	2320340,64	35	622989,30	2320237,79
10	622991,66	2320361,48	56	623047,06	2320270,51	35	622962,24	2320330,94	8	622912,28	2320341,14	6	622908,61	2320346,64	2	622946,18	2320344,75	36	622988,09	2320234,45
11	622976,58	2320336,16	57	623047,95	2320270,11	36	622961,31	2320330,69	9	622907,07	2320340,15	7	622908,49	2320345,82	3	622943,95	2320346,09	37	622987,64	2320234,68
12	622972,36	2320337,64	1	623055,45	2320266,78	37	622957,79	2320331,50	10	622906,13	2320335,30	8	622913,18	2320346,35	4	622941,55	2320341,83	38	622982,77	2320237,16
13	622941,25	2320349,12		(2)		38	622954,31	2320333,95	11	622905,85	2320333,86	9	622915,69	2320345,65	1	622943,69	2320340,64	39	622979,85	2320238,41
14	622925,13	2320352,04	58	622908,49	2320345,82	39	622950,43	2320336,35	12	622905,31	2320331,12	10	622917,14	2320345,06	позиция О6			40	622980,20	2320239,25
15	622923,95	2320345,37	59	622908,61	2320346,64	40	622943,69	2320340,64	13	622904,25	2320325,62	11	622922,53	2320345,59	1	622937,86	2320342,74	41	622979,78	2320239,43
16	622925,18	2320345,18	60	622910,04	2320354,72	41	622941,55	2320341,83	14	622906,88	2320325,13	12	622923,95	2320345,37	2	622938,89	2320348,10	42	622970,91	2320243,23
17	622935,24	2320343,26	61	622898,83	2320356,71	42	622937,86	2320342,74	15	622906,74	2320324,40	13	622925,13	2320352,04	3	622936,39	2320348,72	43	622970,55	2320242,39
18	622936,39	2320348,72	62	622895,33	2320351,63	43	622935,24	2320343,26	16	622905,55	2320318,12	14	622941,25	2320349,12	4	622935,24	2320343,26	44	622967,62	2320243,65
19	622938,89	2320348,10	63	622907,27	2320345,68	44	622925,18	2320345,18	17	622909,27	2320323,83	15	622955,98	2320369,11	1	622937,86	2320342,74	45	622962,48	2320245,58
20	622937,86	2320342,74	58	622908,49	2320345,82	45	622923,95	2320345,37	18	622910,25	2320325,33	1	622957,75	2320378,85	позиция Г на			46	622964,57	2320249,80
21	622941,55	2320341,83	позиция А2			46	622922,53	2320345,59	1	622937,55	2320316,82	позиция А8			1	623047,95	2320270,11	47	622947,05	2320257,00
22	622943,95	2320346,09	1	622948,87	2320313,29	47	622917,14	2320345,06	позиция А4			1	623029,69	2320297,10	2	623047,06				

Каталог координат характерных точек границ образуемых земельных участков

№ точки	X, м	Y, м	№ точки	X, м	Y, м	№ точки	X, м	Y, м	№ точки	X, м	Y, м	№ точки	X, м	Y, м	№ точки	X, м	Y, м	№ точки	X, м	Y, м
50	622936,05	2320227,00	4	622905,55	2320318,12	6	622916,02	2320272,67	52	622939,88	2320072,65	98	622947,05	2320253,00	140	622887,73	2320224,82	182	623038,55	2320187,27
51	622936,21	2320225,33	5	622905,05	2320315,49	7	622913,85	2320273,43	53	622941,94	2320072,28	99	622947,05	2320257,00	141	622889,03	2320225,27	183	623036,89	2320174,15
52	622937,05	2320223,00	1	622936,20	2320309,64	8	622911,55	2320268,22	54	622943,31	2320069,91	100	622947,87	2320260,66	142	622892,07	2320216,53	184	623028,56	2320175,35
53	622942,05	2320219,00	позиция Г4			9	622913,68	2320267,12	55	622943,46	2320066,93	101	622950,00	2320263,00	143	622890,65	2320216,08	181	623030,30	2320188,47
54	622943,05	2320218,84	1	623013,19	2320249,47	10	622916,00	2320266,13	56	622949,27	2320066,94	102	622956,00	2320265,00	144	622892,65	2320210,37	позиция Г5		
55	622944,05	2320219,00	2	623017,95	2320260,94	11	622919,29	2320264,69	57	622960,61	2320066,97	103	622957,00	2320265,00	145	622894,77	2320201,63	1	623038,03	2320238,70
56	622946,65	2320220,13	3	623012,30	2320263,86	12	622928,52	2320260,75	58	622963,44	2320066,98	104	622958,72	2320268,44	146	622898,01	2320194,06	2	623013,19	2320249,47
57	622950,05	2320221,00	4	623007,26	2320266,46	13	622936,99	2320257,00	59	622976,45	2320067,00	105	622960,00	2320271,00	147	622897,95	2320191,64	3	622971,06	2320267,72
58	622954,10	2320221,07	5	623016,47	2320284,09	14	622937,61	2320256,56	60	622977,26	2320072,08	106	622955,00	2320273,00	148	622897,45	2320189,58	4	622970,00	2320264,00
59	622958,05	2320220,00	6	623000,27	2320291,28	15	622926,84	2320230,00	61	622985,56	2320071,15	107	622959,26	2320283,85	149	622891,69	2320183,50	5	622967,99	2320258,75
60	623018,05	2320194,00	7	623000,27	2320290,83	16	622923,81	2320222,53	62	622998,92	2320072,42	108	622960,56	2320288,14	150	622883,04	2320177,77	6	622976,09	2320255,27
61	623023,05	2320193,00	8	622998,71	2320290,81	17	622912,79	2320227,17	63	623000,87	2320035,94	109	622960,05	2320290,00	151	622880,48	2320176,02	7	622984,39	2320252,33
62	623025,91	2320193,26	9	622967,29	2320290,26	18	622903,81	2320230,80	64	623014,64	2320031,37	110	622938,05	2320302,00	152	622882,00	2320175,00	8	622993,34	2320248,96
63	623029,10	2320194,71	10	622967,10	2320296,07	19	622894,44	2320234,81	65	623026,96	2320095,47	111	622935,53	2320302,48	153	622874,92	2320162,29	9	623001,46	2320245,95
64	623030,82	2320196,31	11	622956,67	2320297,16	20	622897,45	2320241,79	66	623050,17	2320196,20	1	622933,05	2320302,00	154	622872,96	2320163,25	10	623010,49	2320242,49
65	623032,64	2320200,31	12	622947,47	2320306,53	21	622897,77	2320241,65	67	623052,31	2320223,65				155	622870,74	2320159,13	11	623016,55	2320240,16
66	623034,17	2320209,1	13	622948,87	2320313,29	22	622898,09	2320242,39	68	623056,67	2320232,43	112	622820,32	2320179,20	156	622869,72	2320155,04	12	623028,63	2320235,62
67	623033,19	2320209,24	14	622937,55	2320316,82	23	622897,78	2320242,54	69	623056,02	2320239,53	113	622824,35	2320177,79	157	622865,64	2320156,83	13	623035,40	2320233,12
68	623037,05	2320231,00	15	622936,20	2320309,64	24	622897,98	2320243,01	70	623053,37	2320245,05	114	622824,82	2320177,60	158	622848,74	2320164,27	14	623034,10	2320218,64
1	623047,95	2320270,11	16	622905,05	2320315,49	25	622900,41	2320248,63	71	623048,19	2320250,00	115	622840,00	2320172,00	159	622844,10	2320172,00	15	623031,90	2320219,35
позиция Г1			17	622905,55	2320318,12	26	622899,26	2320249,17	72	623055,45	2320266,78	116	622838,40	2320165,09	160	622839,70	2320173,07	16	623031,36	2320217,80
1	623016,47	2320284,09	18	622897,09	2320305,14	27	622897,95	2320249,55	73	623047,95	2320270,11	117	622869,20	2320151,39	161	622825,33	2320178,45	17	623026,83	2320219,81
2	623007,26	2320266,46	19	622889,71	2320293,82	28	622890,43	2320261,72	74	623047,06	2320270,51	118	622869,07	2320149,31	162	622824,81	2320178,65	18	623023,89	2320221,08
3	623012,30	2320263,86	20	622881,59	2320281,37	29	622885,20	2320258,34	75	623044,60	2320265,46	119	622869,07	2320149,31	163	622820,77	2320180,13	19	623024,25	2320221,91
4	623017,95	2320260,94	21	622882,50	2320280,97	30	622882,08	2320263,73	76	623041,62	2320254,79	120	622869,00	2320148,00	164	622836,46	2320211,83	20	623023,52	2320222,23
5	623013,19	2320249,47	22	622890,62	2320293,42	31	622878,75	2320266,67	77	623038,03	2320238,70	121	622869,18	2320144,77	133	622863,79	2320267,08	21	623015,04	2320225,96
6	623038,03	2320238,70	23	622897,99	2320304,74	32	622874,10	2320269,88	78	623037,05	2320231,00	122	622869,52	2320138,02				22	623014,67	2320225,11
7	623041,62	2320254,79	24	622924,52	2320293,02	33	622866,84	2320274,48	79	623033,19	2320209,24	123	622871,32	2320137,93	165	622935,02	2320295,42	23	623011,74	2320226,38
8	623044,60	2320265,46	25	622925,77	2320295,69	34	622782,17	2320103,32	80	623034,17	2320209,10	124	622871,55	2320128,05	166	622937,70	2320295,02	24	623011,23	2320226,59
9	623047,06	2320270,51	26	622930,70	2320300,40	35	622784,07	2320102,39	81	623032,64	2320200,31	125	622871,73	2320120,34	167	622950,00	2320289,00	25	623006,55	2320228,47
1	623016,47	2320284,09	27	622933,05	2320302,00	36	622784,50	2320102,14	82	623030,82	2320196,31	126	622870,06	2320120,33	168	622952,00	2320287,00	26	623005,05	2320229,08
позиция Г2			28	622935,53	2320302,48	37	622792,77	2320097,33	83	623029,10	2320194,71	127	622870,22	2320107,79	169	622952,00	2320283,00	27	623005,68	2320230,62
1	623000,27	2320290,83	29	622938,05	2320302,00	38	622822,01	2320079,99	84	623025,91	2320193,26	128	622849,00	2320073,00	170	622948,00	2320275,00	28	623005,34	2320230,77
2	623000,27	2320291,28	30	622960,05	2320290,00	39	622842,65	2320062,62	85	623023,05	2320193,00	129	622818,00	2320096,00	171	622947,27	2320272,84	29	622997,11	2320234,37
3	622955,03	2320311,37	31	622960,56	2320288,14	40	622844,18	2320065,06	86	623018,05	2320194,00	130	622791,25	2320115,83	172	622944,45	2320264,76	30	622990,35	2320237,33
4	622948,87	2320313,29	32	622959,26	2320283,85	41	622846,56	2320063,25	87	622958,05	2320220,00	131	622789,58	2320117,06	173	622944,00	2320262,00	31	622989,30	2320237,79
5	622947,47	2320306,53	33	622974,00	2320278,00	42	622866,96	2320096,68	88	622954,10	2320221,07	132	622796,04	2320130,21	174	622941,64	2320260,39	32	622988,09	2320234,45
6	622956,67	2320297,16	34	622971,06	2320267,72	43	622880,15	2320093,54	89	622950,05	2320221,00	112	622820,32	2320179,20	175	622939,00	2320260,00	33	622987,64	2320234,68
7	622967,10	2320296,07	35	623013,19	2320249,47	44	622894,84	2320083,24	90	622946,65	2320220,13				176	622921,45	2320267,76	34	622982,77	2320237,16
8	622967,29	2320290,26	1	623013,19	2320249,47	45	622893,55	2320077,12	91	622944,05	2320219,00	133	622863,79	2320267,08	177	622921,07	2320269,62	35	622979,85	2320238,41
9	622998,71	2320290,81	позиция Л2			46	622903,88	2320069,88	92	622943,05	2320218,84	134	622873,81	2320260,36	178	622926,08	2320281,84	36	622980,20	2320239,25
1	623000,27	2320290,83	1	622933,05	2320302,00	47	622908,69	2320073,93	93	622942,05	2320219,00	135	622875,81	2320258,59	179	622930,70	2320292,48	37	622979,78	2320239,43
позиция Г3			2	622930,70	2320300,40	48	622909,36	2320075,29	94	622937,05	2320223,00	136	622883,31	2320245,64	180	622933,00	2320295,00	38	622970,91	2320243,23
1	622936,20	2320309,64	3	622925,77	2320295,69	49	622926,67	2320074,11	95	622936,21	2320225,33	137	622887,92	2320231,97	165	622935,02	2320295,42	39	622970,55	2320242,39
2	622937,55	2320316,82	4	622924,52	2320293,02	50	622928,03	2320074,02	96	622936,05	2320227,00	138	622885,55	2320231,17				40	622967,62	2320243,65
3	622910,25	2320325,33	5	622919,44	2320280,84	51	622936,48	2320072,65	97	622944,05	2320244,00	139	622886,61	2320227,79	181	623030,30	2320188,47	41	622962,48	2320245,58

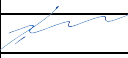					21.10.2022			
Изм.	Лист	№ докум.	Подпись	Дата	Внесение изменений в документацию по планировке территории (проект межевания территории) микрорайона «Соколиная гора» в дер. Шигаево Сосновского муниципального района Челябинской области	Литер.	Лист	Листов
						ПМ	3	5
ГИП		Папулов А. И.		21.10	Проект межевания. Основная часть. Каталог координат характерных точек границ образуемых земельных участков, публичных сервитутов.	Челябинская область Сосновский муниципальный район		

Каталог координат характерных точек границ образуемых земельных участков

№ точки	X, м	Y, м	№ точки	X, м	Y, м	№ точки	X, м	Y, м	№ точки	X, м	Y, м	№ точки	X, м	Y, м	№ точки	X, м	Y, м	№ точки	X, м	Y, м
12	622974,90	2319999,01	40	622844,18	2320065,06	86	622946,65	2320220,13	129	622863,79	2320267,08	173	622921,07	2320269,62	4	622885,55	2320231,17	4	622869,18	2320144,77
13	622951,96	2319985,25	41	622846,56	2320063,25	87	622944,05	2320219,00	130	622873,81	2320260,36	174	622926,08	2320281,84	5	622887,92	2320231,97	5	622869,00	2320148,00
14	622938,37	2319977,11	42	622866,96	2320096,68	88	622943,05	2320218,84	131	622875,81	2320258,59	175	622930,70	2320292,48	6	622883,31	2320245,64	6	622869,07	2320149,31
15	622911,95	2320000,88	43	622880,15	2320093,54	89	622942,05	2320219,00	132	622883,31	2320245,64	176	622933,00	2320295,00	7	622875,81	2320258,59	7	622843,66	2320160,50
16	622886,33	2320023,96	44	622894,84	2320083,24	90	622937,05	2320223,00	133	622887,92	2320231,97	161	622935,02	2320295,42	8	622873,81	2320260,36	8	622837,83	2320142,63
1	622888,45	2320026,52	45	622893,55	2320077,12	91	622936,21	2320225,33	134	622885,55	2320231,17				9	622870,34	2320262,63	9	622838,95	2320127,39
позиция Л			46	622903,88	2320069,88	92	622936,05	2320227,00	135	622886,61	2320227,79	177	623030,30	2320188,47	10	622863,79	2320267,08	10	622871,55	2320128,05
1	622933,05	2320302,00	47	622908,69	2320073,93	93	622944,05	2320244,00	136	622887,73	2320224,82	178	623038,55	2320187,27	11	622836,46	2320211,83	1	622871,55	2320128,05
2	622930,70	2320300,40	48	622909,36	2320075,29	94	622947,05	2320253,00	137	622889,03	2320225,27	179	623036,89	2320174,15	12	622841,92	2320209,54	позиция Ч2		
3	622925,77	2320295,69	49	622926,67	2320074,11	95	622947,05	2320257,00	138	622892,07	2320216,53	180	623028,56	2320175,35	1	622856,55	2320203,17	1	622838,95	2320127,39
4	622924,52	2320293,02	50	622928,03	2320074,02	96	622947,87	2320260,66	139	622890,65	2320216,08	177	623030,30	2320188,47	позиция С			2	622837,83	2320142,63
5	622919,44	2320280,84	51	622936,48	2320072,65	97	622950,00	2320263,00	140	622892,65	2320210,37	позиция Л1			1	622963,40	2320041,32	3	622843,66	2320160,50
6	622916,02	2320272,67	52	622939,88	2320072,65	98	622956,00	2320265,00	141	622894,77	2320201,63	1	623014,15	2320028,80	2	622974,62	2320034,27	4	622837,77	2320163,09
7	622913,85	2320273,43	53	622941,94	2320072,28	99	622957,00	2320265,00	142	622898,01	2320194,06	2	623014,64	2320031,37	3	623000,87	2320035,94	5	622825,53	2320127,12
8	622911,55	2320268,22	54	622943,31	2320069,91	100	622958,72	2320268,44	143	622897,95	2320191,64	3	623000,87	2320035,94	4	622998,92	2320072,42	1	622838,95	2320127,39
9	622913,68	2320267,12	55	622943,46	2320066,93	101	622960,00	2320271,00	144	622897,45	2320189,58	4	622999,05	2320031,00	5	622985,56	2320071,15	позиция К1		
10	622916,00	2320266,13	56	622949,27	2320066,94	102	622955,00	2320273,00	145	622891,69	2320183,5	5	622990,13	2320004,54	6	622977,26	2320072,08	1	622888,45	2320026,52
11	622919,29	2320264,69	57	622960,61	2320066,97	103	622959,26	2320283,85	146	622883,04	2320177,77	6	622998,74	2320013,24	7	622976,45	2320067,00	2	622900,08	2320015,60
12	622928,52	2320260,75	58	622963,44	2320066,98	104	622960,56	2320288,14	147	622880,48	2320176,02	1	623014,15	2320028,80	8	622963,44	2320066,98	3	622913,95	2320003,11
13	622936,99	2320257,00	59	622976,45	2320067,00	105	622960,05	2320290,00	148	622882,00	2320175,00	позиция М			9	622963,40	2320041,32	4	622938,72	2319980,83
14	622937,61	2320256,56	60	622977,26	2320072,08	106	622938,05	2320302,00	149	622874,92	2320162,29	1	622825,53	2320127,12	1	622963,40	2320041,32	5	622950,40	2319987,83
15	622926,84	2320230,00	61	622985,56	2320071,15	107	622935,53	2320302,48	150	622872,96	2320163,25	2	622837,77	2320163,09	позиция Т			6	622959,92	2319993,52
16	622923,81	2320222,53	62	622998,92	2320072,42	1	622933,05	2320302,00	151	622870,74	2320159,13	3	622838,29	2320164,61	1	622825,53	2320127,12	7	622973,82	2320001,87
17	622912,79	2320227,17	63	623000,87	2320035,94				152	622869,72	2320155,04	4	622838,40	2320165,09	2	622796,04	2320130,21	8	622977,44	2320002,52
18	622903,81	2320230,80	64	623014,64	2320031,37	108	622820,32	2320179,20	153	622865,64	2320156,83	5	622840,00	2320172,00	3	622789,58	2320117,06	9	622987,88	2319997,87
19	622894,44	2320234,81	65	623026,96	2320095,47	109	622824,35	2320177,79	154	622848,74	2320164,27	6	622824,82	2320177,60	4	622791,25	2320115,83	10	622986,90	2319994,92
20	622897,45	2320241,79	66	623050,17	2320196,20	110	622824,82	2320177,60	155	622844,10	2320172,00	7	622824,35	2320177,79	5	622818,00	2320096,00	11	622983,11	2319997,45
21	622897,77	2320241,65	67	623052,31	2320223,65	111	622840,00	2320172,00	156	622839,70	2320173,07	8	622820,32	2320179,20	1	622825,53	2320127,12	12	622977,22	2319999,43
22	622898,09	2320242,39	68	623056,67	2320232,43	112	622838,40	2320165,09	157	622825,33	2320178,45	9	622796,04	2320130,21	позиция Ц			13	622974,90	2319999,01
23	622897,78	2320242,54	69	623056,02	2320239,53	113	622869,20	2320151,39	158	622824,81	2320178,65	10	622799,32	2320129,87	1	622900,41	2320248,63	14	622951,96	2319985,25
24	622897,98	2320243,01	70	623053,37	2320245,05	114	622869,07	2320149,31	159	622820,77	2320180,13	1	622825,53	2320127,12	2	622901,00	2320250,00	15	622938,37	2319977,11
25	622900,41	2320248,63	71	623048,19	2320250,00	115	622869,07	2320149,31	160	622836,46	2320211,83	позиция Н			3	622907,79	2320265,35	16	622911,95	2320000,88
26	622899,26	2320249,17	72	623055,45	2320266,78	116	622869,00	2320148,00	129	622863,79	2320267,08	1	622844,10	2320172,00	4	622909,48	2320269,13	17	622886,33	2320023,96
27	622897,95	2320249,55	73	623047,95	2320270,11	117	622869,18	2320144,77				2	622855,38	2320200,11	5	622908,01	2320269,77	1	622888,45	2320026,52
28	622890,43	2320261,72	74	623037,05	2320231,00	118	622869,52	2320138,02	161	622935,02	2320295,42	3	622856,55	2320203,17	6	622897,96	2320274,18			
29	622885,20	2320258,34	75	623033,19	2320209,24	119	622871,32	2320137,93	162	622937,70	2320295,02	4	622841,92	2320209,54	7	622895,80	2320268,54			
30	622882,08	2320263,73	76	623034,17	2320209,10	120	622871,55	2320128,05	163	622950,00	2320289,00	5	622836,46	2320211,83	8	622891,87	2320267,53			
31	622878,75	2320266,67	77	623032,64	2320200,31	121	622871,73	2320120,34	164	622952,00	2320287,00	6	622820,77	2320180,13	9	622889,78	2320262,79			
32	622874,10	2320269,88	78	623030,82	2320196,31	122	622870,06	2320120,33	165	622952,00	2320283,00	7	622824,81	2320178,65	10	622890,43	2320261,72			
33	622866,84	2320274,48	79	623029,10	2320194,71	123	622870,22	2320107,79	166	622948,00	2320275,00	8	622825,33	2320178,45	11	622897,95	2320249,55			
34	622782,17	2320103,32	80	623025,91	2320193,26	124	622849,00	2320073,00	167	622947,27	2320272,84	9	622839,70	2320173,07	12	622899,26	2320249,17			
35	622784,07	2320102,39	81	623023,05	2320193,00	125	622818,00	2320096,00	168	622944,45	2320264,76	1	622844,10	2320172,00	1	622900,41	2320248,63			
36	622784,50	2320102,14	82	623018,05	2320194,00	126	622791,25	2320115,83	169	622944,00	2320262,00	позиция Р			позиция Ч1					
37	622792,77	2320097,33	83	622958,05	2320220,00	127	622789,58	2320117,06	170	622941,64	2320260,39	1	622856,55	2320203,17	1	622871,55	2320128,05			
38	622822,01	2320079,99	84	622954,10	2320221,07	128	622796,04	2320130,21	171	622939,00	2320260,00	2	622863,00	2320219,00	2	622871,32	2320137,93			
39	622842,65	2320062,62	85	622950,05	2320221,00	108	622820,32	2320179,20	172	622921,45	2320267,76	3	622886,61	2320227,79	3	622869,52	2320138,02			

21.10.2022

Изм.	Лист	№ докум.	Подпись	Дата	Внесение изменений в документацию по планировке территории (проект межевания территории) микрорайона «Соколиная гора» в дер. Шигаево Сосновского муниципального района Челябинской области	Литер.	Лист	Листов
						ПМ	5	5
					Проект межевания. Основная часть. Каталог координат характерных точек границ образуемых земельных участков, публичных сервитутов.	Челябинская область Сосновский муниципальный район		