






Челябинская область, Сосновский муниципальный район, Полетаевское сельское поселение.
Проект межевания территории в границах земельного участка с кадастровым номером 74:19:0000000:17933 в п. Полетаево Полетаевского сельского поселения Сосновского муниципального района Челябинской области.

Чертеж межевания. М 1:2 000

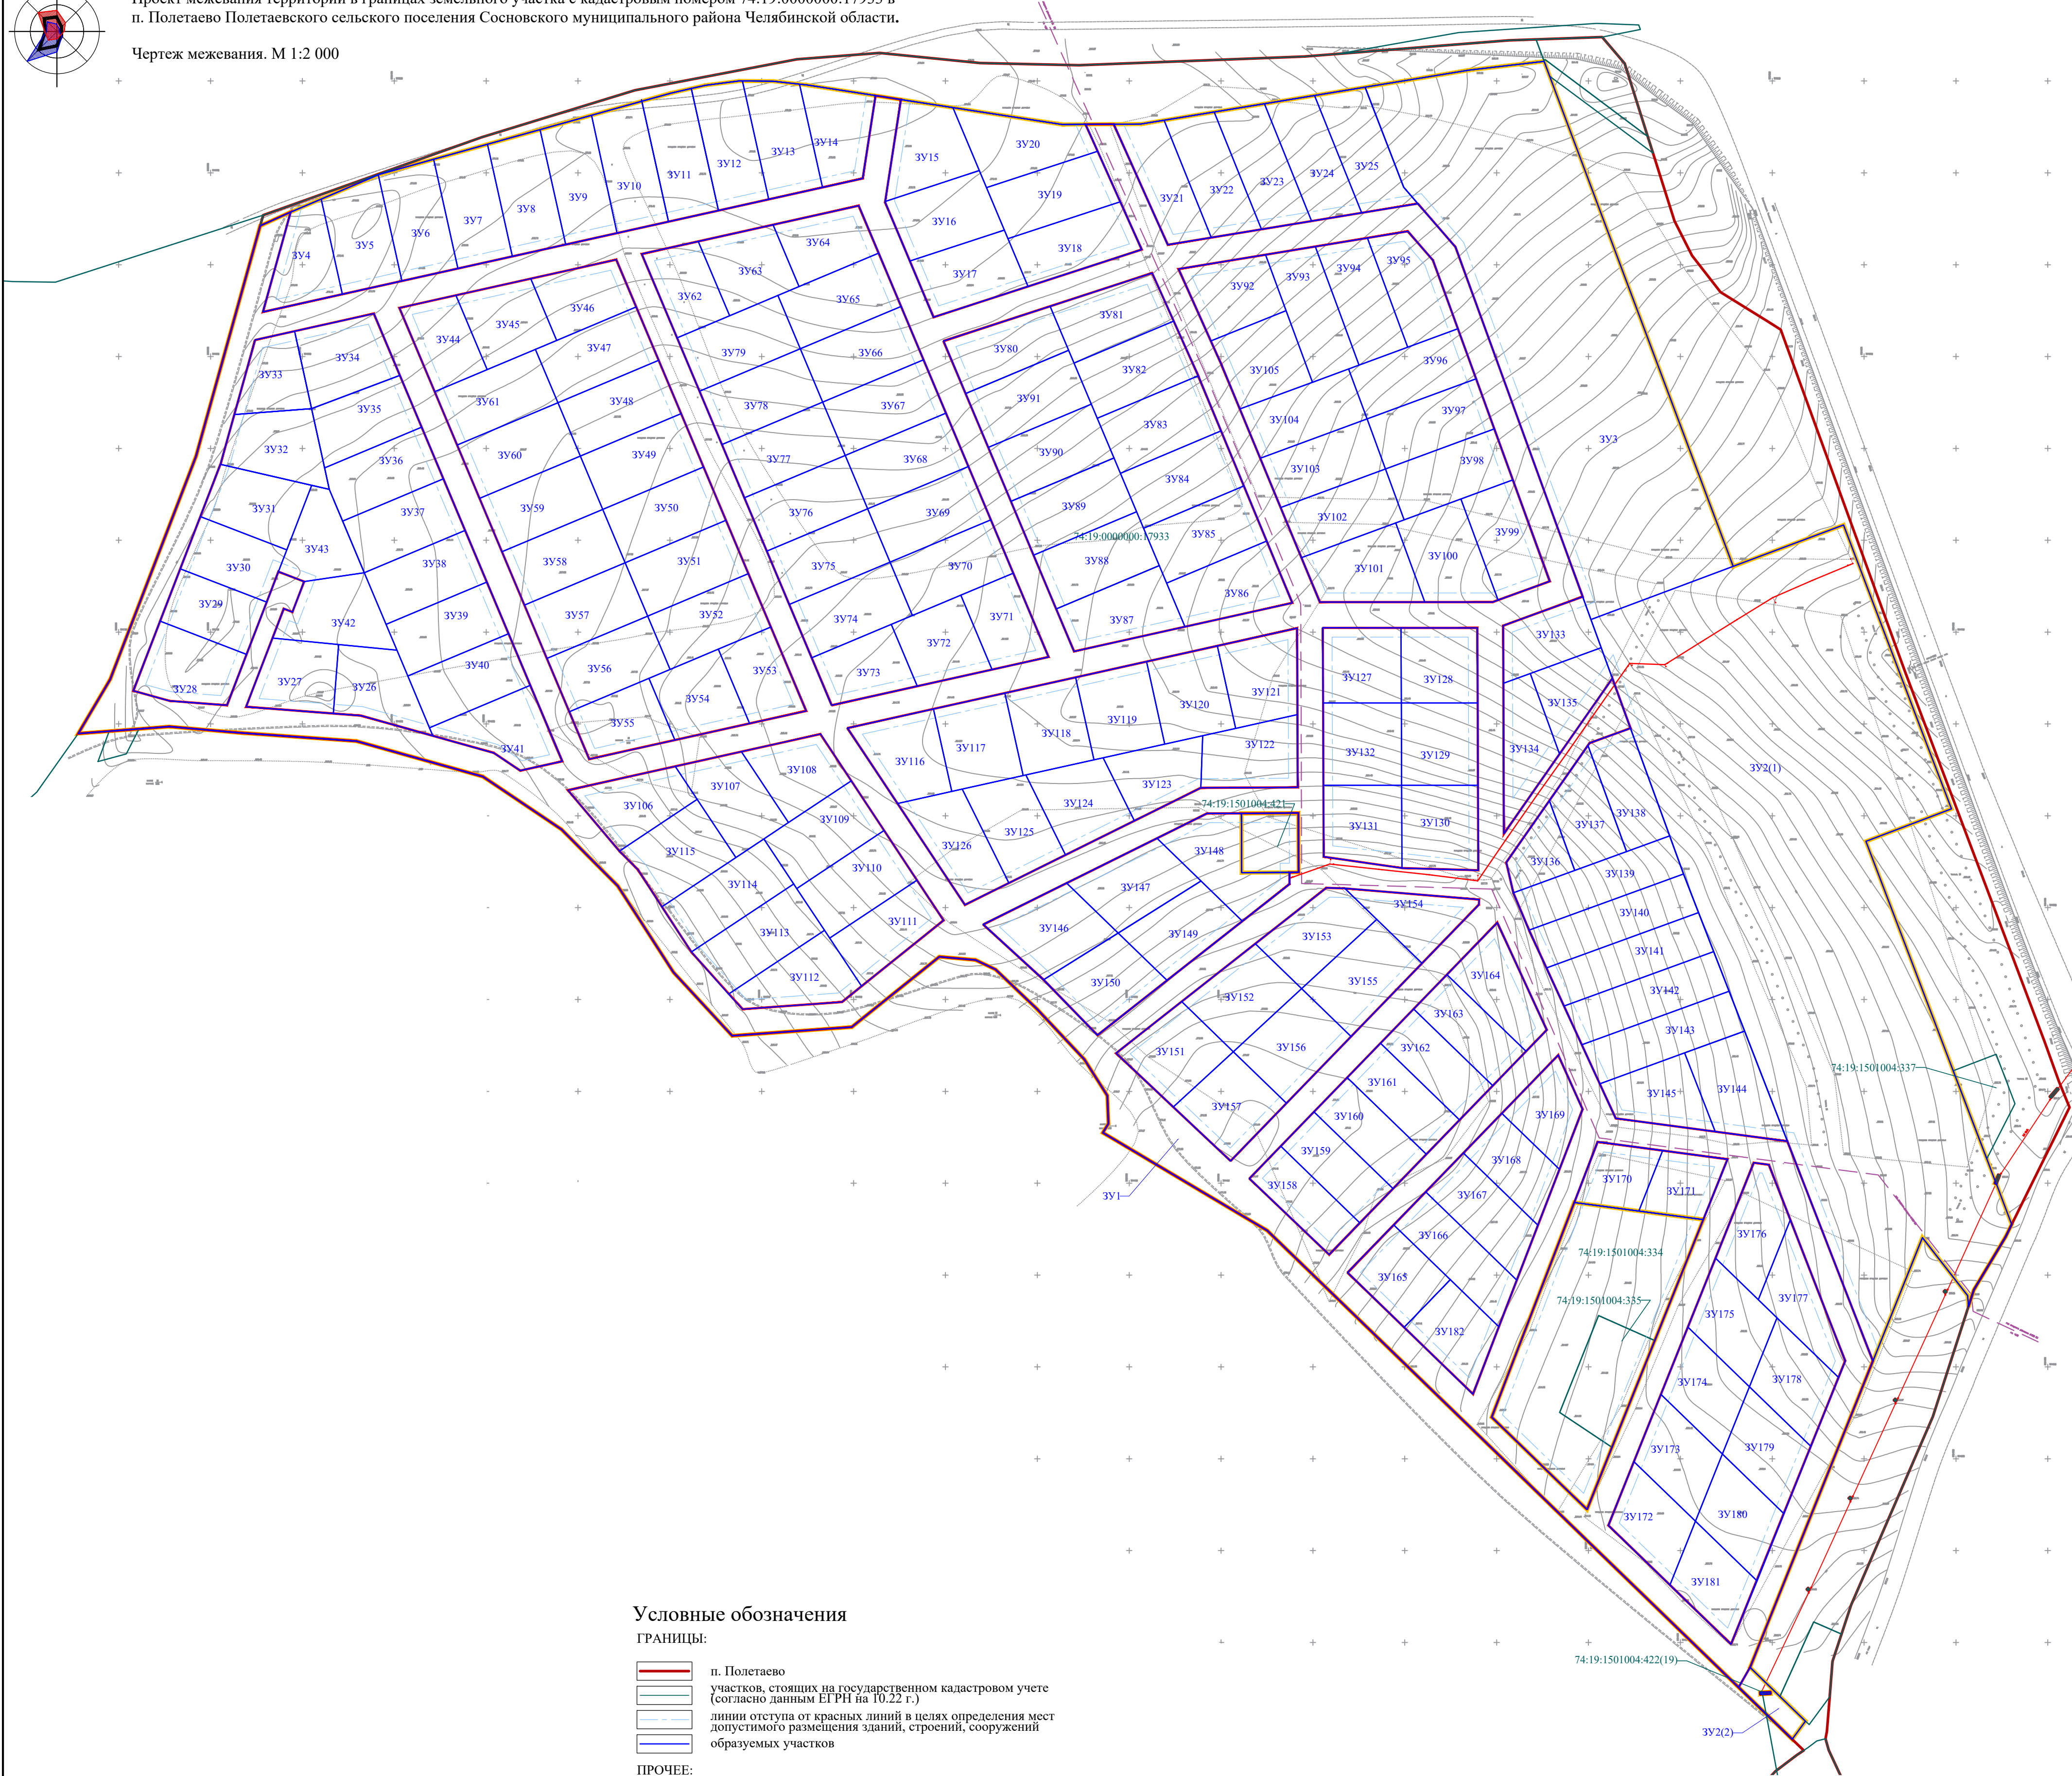

Условные обозначения


ГРАНИЦЫ:

- | | |
|---|---|
|  | п. Полетаево |
|  | участков, стоящих на государственном кадастровом учете (согласно данным ЕГРН на 10.02.21 г.) |
|  | линии отступа от красных линий в целях определения мест допустимого размещения зданий, строений, сооружений |
|  | образуемых участков |

ПРОЧЕЕ:

- номера участков, стоящих на государственном
кадастровом учете

ОБЪЕКТЫ КАПИТАЛЬНОГО СТРОИТЕЛЬСТВА:

- Инженерные сети:
- | | |
|---|--|
|  | воздушные ЛЭП существующие ЛЭП 10кВ |
| | газопровод низкого давления существующий |

№	Данные об исходном земельном участке		Данные об образуемом земельном участке (далее ЗУ)						Прим.					
	Кадастровый номер ЗУ, из которого образуется ЗУ	Категория земель	Обозначение (условный номер) образованного ЗУ	Цель образования ЗУ (наименование)	Категория земель	Вид разрешенного использования образуемого ЗУ	Вид разрешенного использования образуемого ЗУ после смены вида назначения разрешенного использования образуемого ЗУ*	Площадь образуемого ЗУ, м2			Вид кадастровых работ (способ образования земельного участка)			
1	74:19:0000000:17033	Земли населенных пунктов	ЗУ1	Для выделения территории общего пользования	Земли населенных пунктов для организации крестьянского хозяйства	Земли населенных пунктов	Земли населенных пунктов	код 12.0	88414	-	106	ЗУ105	код 2.1	1758
2			ЗУ2	Для размещения объектов, предусмотренных территориальной зоной охвата индивидуальными жилищными домами				код 3.1.1	48360	-	107	ЗУ106	код 2.1	1701
3			ЗУ3	Для размещения объектов, предусмотренных территориальной зоной: специализированная общественно-деловая зона				код 4.3	25805	-	108	ЗУ107	код 2.1	1824
4											ЗУ121	Для размещения объектов дошкольного образования	код 3.5.1	1816
5			ЗУ4	код 2.1				1573	-	110	ЗУ109	код 2.1	1985	
6			ЗУ5	код 2.1				1863	-	111	ЗУ110	код 2.1	1848	
7			ЗУ6	код 2.1				1874	-	112	ЗУ111	код 2.1	1642	
8			ЗУ7	код 2.1				1876	-	113	ЗУ112	код 2.1	1670	
9			ЗУ8	код 2.1				1880	-	114	ЗУ113	код 2.1	1963	
10			ЗУ9	код 2.1				1871	-	115	ЗУ114	код 2.1	1962	
11			ЗУ10	код 2.1				1896	-	116	ЗУ115	код 2.1	1850	
12			ЗУ11	код 2.1				1884	-	117	ЗУ116	код 2.1	1799	
13			ЗУ12	код 2.1				1888	-	118	ЗУ117	код 2.1	1831	
14			ЗУ13	код 2.1				1867	-	119	ЗУ118	код 2.1	1817	
15			ЗУ14	код 2.1				1603	-	120	ЗУ119	код 2.1	1817	
16			ЗУ15	код 2.1				1802	-	121	ЗУ120	код 2.1	1817	
17			ЗУ16	код 2.1				1894	-	122	ЗУ122	код 2.1	1770	
18			ЗУ17	код 2.1				1792	-	123	ЗУ123	код 2.1	1533	
19			ЗУ18	код 2.1				1824	-	124	ЗУ124	код 2.1	1817	
20			ЗУ19	код 2.1				1922	-	125	ЗУ125	код 2.1	1820	
21			ЗУ20	код 2.1				1937	-	126	ЗУ126	код 2.1	1879	
22			ЗУ21	код 2.1				1724	-	127	ЗУ127	код 2.1	1739	
23			ЗУ22	код 2.1				1858	-	128	ЗУ128	код 2.1	1699	
24			ЗУ23	код 2.1				1858	-	129	ЗУ129	код 2.1	1864	
25			ЗУ24	код 2.1				1858	-	130	ЗУ130	код 2.1	1897	
26			ЗУ25	код 2.1				1860	-	131	ЗУ131	код 2.1	1783	
27			ЗУ26	код 2.1				1683	-	132	ЗУ132	код 2.1	1909	
28			ЗУ27	код 2.1				1596	-	133	ЗУ133	код 2.1	1518	
29			ЗУ28	код 2.1				1833	-	134	ЗУ134	код 2.1	1612	
30			ЗУ29	код 2.1				1538	-	135	ЗУ135	код 2.1	1322	
31			ЗУ30	код 2.1				1538	-	136	ЗУ136	код 2.1	976	
32			ЗУ31	код 2.1				1718	-	137	ЗУ137	код 2.1	1528	
33			ЗУ32	код 2.1				1791	-	138	ЗУ138	код 2.1	1559	
34			ЗУ33	код 2.1				1311	-	139	ЗУ139	код 2.1	1989	
35			ЗУ34	код 2.1				1892	-	140	ЗУ140	код 2.1	1997	
36			ЗУ35	код 2.1				1716	-	141	ЗУ141	код 2.1	1992	
37			ЗУ36	код 2.1				1802	-	142	ЗУ142	код 2.1	1986	
38			ЗУ37	код 2.1				1815	-	143	ЗУ143	код 2.1	1970	
39			ЗУ38	код 2.1				1815	-	144	ЗУ144	код 2.1	1916	
40			ЗУ39	код 2.1				1815	-	145	ЗУ145	код 2.1	1606	
41			ЗУ40	код 2.1				1815	-	146	ЗУ146	код 2.1	1963	
42			ЗУ41	код 2.1				1721	-	147	ЗУ147	код 2.1	1874	
43			ЗУ42	код 2.1				1829	-	148	ЗУ148	код 2.1	1899	
44			ЗУ43	код 2.1				1423	-	149	ЗУ149	код 2.1	1769	
45			ЗУ44	код 2.1				1448	-	150	ЗУ150	код 2.1	1868	
46			ЗУ45	код 2.1				1648	-	151	ЗУ151	код 2.1	1831	
47			ЗУ46	код 2.1				1515	-	152	ЗУ152	код 2.1	1877	
48			ЗУ47	код 2.1				1874	-	153	ЗУ153	код 2.1	1807	
49			ЗУ48	код 2.1				1874	-	154	ЗУ154	код 2.1	1407	
50			ЗУ49	код 2.1				1874	-	155	ЗУ155	код 2.1	1992	
51			ЗУ50	код 2.1				1874	-	156	ЗУ156	код 2.1	1963	
52			ЗУ51	код 2.1				1874	-	157	ЗУ157	код 2.1	1831	
53			ЗУ52	код 2.1				1874	-	158	ЗУ158	код 2.1	1458	
54			ЗУ53	код 2.1				1449	-	159	ЗУ159	код 2.1	1560	
55			ЗУ54	код 2.1				1648	-	160	ЗУ160	код 2.1	1560	
56			ЗУ55	код 2.1				1514	-	161	ЗУ161	код 2.1	1560	
57			ЗУ56	код 2.1				1874	-	162	ЗУ162	код 2.1	1560	
58			ЗУ57	код 2.1				1874	-	163	ЗУ163	код 2.1	1560	
59			ЗУ58	код 2.1				1874	-	164	ЗУ164	код 2.1	1668	
60			ЗУ59	код 2.1				1874	-	165	ЗУ165	код 2.1	1549	
61			ЗУ60	код 2.1				1874	-	166	ЗУ166	код 2.1	1859	
62			ЗУ61	код 2.1				1874	-	167	ЗУ167	код 2.1	1852	
63			ЗУ62	код 2.1				1448	-	168	ЗУ168	код 2.1	1504	
64			ЗУ63	код 2.1				1648	-	169	ЗУ169	код 2.1	1369	
65			ЗУ64	код 2.1				1515	-	170	ЗУ170	код 2.1	1222	
66			ЗУ65	код 2.1				1874	-	171	ЗУ171	код 2.1	1221	
67			ЗУ66	код 2.1				1874	-	172	ЗУ172	код 2.1	1613	
68			ЗУ67	код 2.1				1874	-	173	ЗУ173	код 2.1	1702	
69			ЗУ68	код 2.1				1874	-	174	ЗУ174	код 2.1	1702	
70			ЗУ69	код 2.1				1874	-	175	ЗУ175	код 2.1	1744	
71			ЗУ70	код 2.1				1874	-	176	ЗУ176	код 2.1	1659	
72			ЗУ71	код 2.1				1449	-	177	ЗУ177	код 2.1	1595	
73			ЗУ72	код 2.1				1648	-	178	ЗУ178	код 2.1	1745	
74			ЗУ73	код 2.1				1514	-	179	ЗУ179	код 2.1	1703	
75			ЗУ74	код 2.1				1874	-	180	ЗУ180	код 2.1	1703	
76			ЗУ75	код 2.1				1874	-	181	ЗУ181	код 2.1	1607	
77			ЗУ76	код 2.1				1874	-	182	ЗУ182	код 2.1	1608	
78			ЗУ77	код 2.1				1874	-					
79			ЗУ78	код 2.1				1874	-					
80			ЗУ79	код 2.1				1874	-					
81			ЗУ80	код 2.1				1736	-					
82			ЗУ81	код 2.1				1821	-					
83			ЗУ82	код 2.1				1934	-					
84			ЗУ83	код 2.1				1932	-					
85			ЗУ84	код 2.1				1926	-					
86			ЗУ85	код 2.1				1920	-					
87			ЗУ86	код 2.1				1833	-					
88			ЗУ87	код 2.1				1858	-					
89			ЗУ88	код 2.1				1935	-					
90			ЗУ89	код 2.1				1935	-					
91			ЗУ90	код 2.1				1935	-					
92			ЗУ91	код 2.1				1935	-					
93			ЗУ92	код 2.1				1712	-					
94			ЗУ93	код 2.1				1928	-					
95			ЗУ94	код 2.1				1864	-					
96			ЗУ95	код 2.1				1705	-					
97			ЗУ96	код 2.1				1835	-					
98			ЗУ97	код 2.1				1832	-					
99			ЗУ98	код 2.1				1860	-					
100			ЗУ99	код 2.1				1763	-					
101			ЗУ100	код 2.1				1998	-					
102			ЗУ101	код 2.1				1948	-					
103			ЗУ102	код 2.1				1776	-					
104			ЗУ103	код 2.1				1780	-					
105			ЗУ104	код 2.1				1814	-					

Образование земельного участка в результате раздела существующего земельного участка

Земли населенных пунктов

Земли населенных пунктов

Земли населенных пунктов

Земли населенных пунктов

Земли населенных пунктов

Земли населенных пунктов

Земли населенных пунктов

Земли населенных пунктов

Земли населенных пунктов

Земли населенных пунктов

Земли населенных пунктов

Земли населенных пунктов

Земли населенных пунктов

Земли населенных пунктов

Земли населенных пунктов

Земли населенных пунктов

Земли населенных пунктов

Земли населенных пунктов

Земли населенных пунктов

Земли населенных пунктов

Земли населенных пунктов

Земли населенных пунктов

Земли населенных пунктов

Земли населенных пунктов

Земли населенных пунктов

Земли населенных пунктов

Земли населенных пунктов

Земли населенных пунктов

Земли населенных пунктов

Земли населенных пунктов

Земли населенных пунктов

Земли населенных пунктов

Земли населенных пунктов

Земли населенных пунктов

Земли населенных пунктов

Земли населенных пунктов

Земли населенных пунктов

Земли населенных пунктов

Земли населенных пунктов

Земли населенных пунктов

Земли населенных пунктов

Земли населенных пунктов

Земли населенных пунктов

Земли населенных пунктов

Земли населенных пунктов

Земли населенных пунктов

Земли населенных пунктов

Земли населенных пунктов

Земли населенных пунктов

Земли населенных пунктов

Земли населенных пунктов

Земли населенных пунктов

Земли населенных пунктов

Земли населенных пунктов

Земли населенных пунктов

Земли населенных пунктов

Земли населенных пунктов

Земли населенных пунктов

Земли населенных пунктов

Земли населенных пунктов

Земли населенных пунктов

Земли населенных пунктов

Земли населенных пунктов

Земли населенных пунктов

Земли населенных пунктов

Земли населенных пунктов

Земли населенных пунктов

Земли населенных пунктов

Земли населенных пунктов

Земли населенных пунктов

Земли населенных пунктов

Земли населенных пунктов

Земли населенных пунктов

Земли населенных пунктов

Земли населенных пунктов

Земли населенных пунктов

Земли населенных пунктов

Земли населенных пунктов

Земли населенных пунктов

Земли населенных пунктов

Земли населенных пунктов

Земли населенных пунктов

Земли населенных пунктов

Земли населенных пунктов

Земли населенных пунктов

Земли населенных пунктов

Земли населенных пунктов

Земли населенных пунктов

Земли населенных пунктов

Земли населенных пунктов

Земли населенных пунктов

Земли населенных пунктов

Земли населенных пунктов

Земли населенных пунктов

Земли населенных пунктов

Земли населенных пунктов

Земли населенных пунктов

Земли населенных пунктов

Земли населенных пунктов

Земли населенных пунктов

Земли населенных пунктов

Земли населенных пунктов

Земли населенных пунктов

Земли населенных пунктов

Земли населенных пунктов

Земли населенных пунктов

Земли населенных пунктов

Земли населенных пунктов

Земли населенных пунктов

Земли населенных пунктов

Земли населенных пунктов

Земли населенных пунктов

Земли населенных пунктов

Земли населенных пунктов

Земли населенных пунктов

Земли населенных пунктов

Земли населенных пунктов

Земли населенных пунктов

Земли населенных пунктов

Земли населенных пунктов

Земли населенных пунктов

Земли населенных пунктов

Земли населенных пунктов

Земли населенных пунктов

Земли населенных пунктов

Земли населенных пунктов

Земли населенных пунктов

Земли населенных пунктов

Земли населенных пунктов

Земли населенных пунктов

Земли населенных пунктов

Земли населенных пунктов

Земли населенных пунктов

Земли населенных пунктов

Земли населенных пунктов

Земли населенных пунктов

Земли населенных пунктов

Земли населенных пунктов

Земли населенных пунктов

Земли населенных пунктов

Земли населенных пунктов

Земли населенных пунктов

Земли населенных пунктов

Земли населенных пунктов

Земли населенных пунктов

Земли населенных пунктов

Земли населенных пунктов

Земли населенных пунктов

Земли населенных пунктов

Земли населенных пунктов

Земли населенных пунктов

Земли населенных пунктов

Земли населенных пунктов

Земли населенных пунктов

Земли населенных пунктов

Земли населенных пунктов

Земли населенных пунктов

Земли населенных пунктов

Земли населенных пунктов

Земли населенных пунктов

Земли населенных пунктов

Земли населенных пунктов

Земли населенных пунктов

Земли населенных пунктов

Земли населенных пунктов

Земли населенных пунктов

Земли населенных пунктов

Земли населенных пунктов

Земли населенных пунктов

Земли населенных пунктов

Земли населенных пунктов

Земли населенных пунктов

Земли населенных пунктов

Земли населенных пунктов

Земли населенных пунктов

Земли населенных пунктов

Земли населенных пунктов

Земли населенных пунктов

Земли населенных пунктов

Земли населенных пунктов

Земли населенных пунктов

Земли населенных пунктов

Земли населенных пунктов

Земли населенных пунктов

Земли населенных пунктов

Земли населенных пунктов

Земли населенных пунктов

Земли населенных пунктов

Земли населенных пунктов

Земли населенных пунктов

Земли населенных пунктов

Земли населенных пунктов

Земли населенных пунктов

Земли населенных пунктов

Земли населенных пунктов

Земли населенных пунктов

Земли населенных пунктов

Земли населенных пунктов

Земли населенных пунктов

Земли населенных пунктов

Земли населенных пунктов

Земли населенных пунктов

Земли населенных пунктов

Земли населенных пунктов

Земли населенных пунктов

Земли населенных пунктов

Земли населенных пунктов

Земли населенных пунктов

Земли населенных пунктов

Земли населенных пунктов

Земли населенных пунктов

Земли населенных пунктов

Земли населенных пунктов

Земли населенных пунктов

Земли населенных пунктов

Земли населенных пунктов

Земли населенных пунктов

Земли населенных пунктов

Земли населенных пунктов


Земли населенных пунктов

Земли населенных пунктов

Земли населенных пунктов

Земли населенных пунктов

Земли населенных

							3-ПМ-2022
							Полетаевское сельское поселение Сосновского муниципального района Челябинской области.
Изм.	Кол.уч.	Лист	Жедок.	Подпись	Дата		
Разработал	Никитина А.И.					Проект межевания территории в границах земельного участка с кадастровым номером 74-19-0040001.1903 в и.п. Полетаевское Полетаевского сельского поселения Сосновского муниципального района Челябинской области.	Студия Лист Листов ПМ 1 4
						Чертеж межевания. М.1:2000	Никитина А.И.