
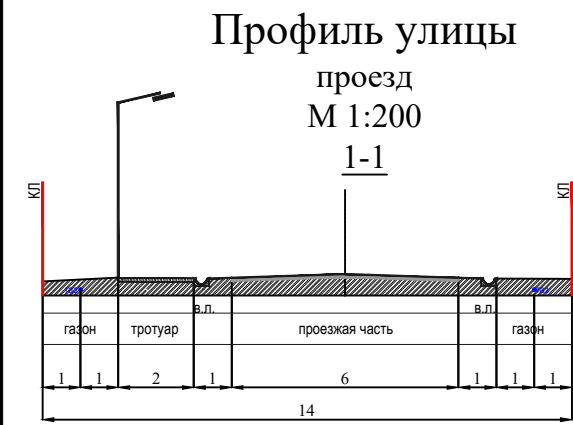


Челябинская область, Сосновский муниципальный район, Полетаевское сельское поселение.
Проект межевания территории в границах земельного участка с кадастровым номером 74:19:0000000:17933 в п. Полетаево Полетаевского сельского поселения Сосновского муниципального района Челябинской области.

Разбивочный чертеж красных линий. М 1:2 000

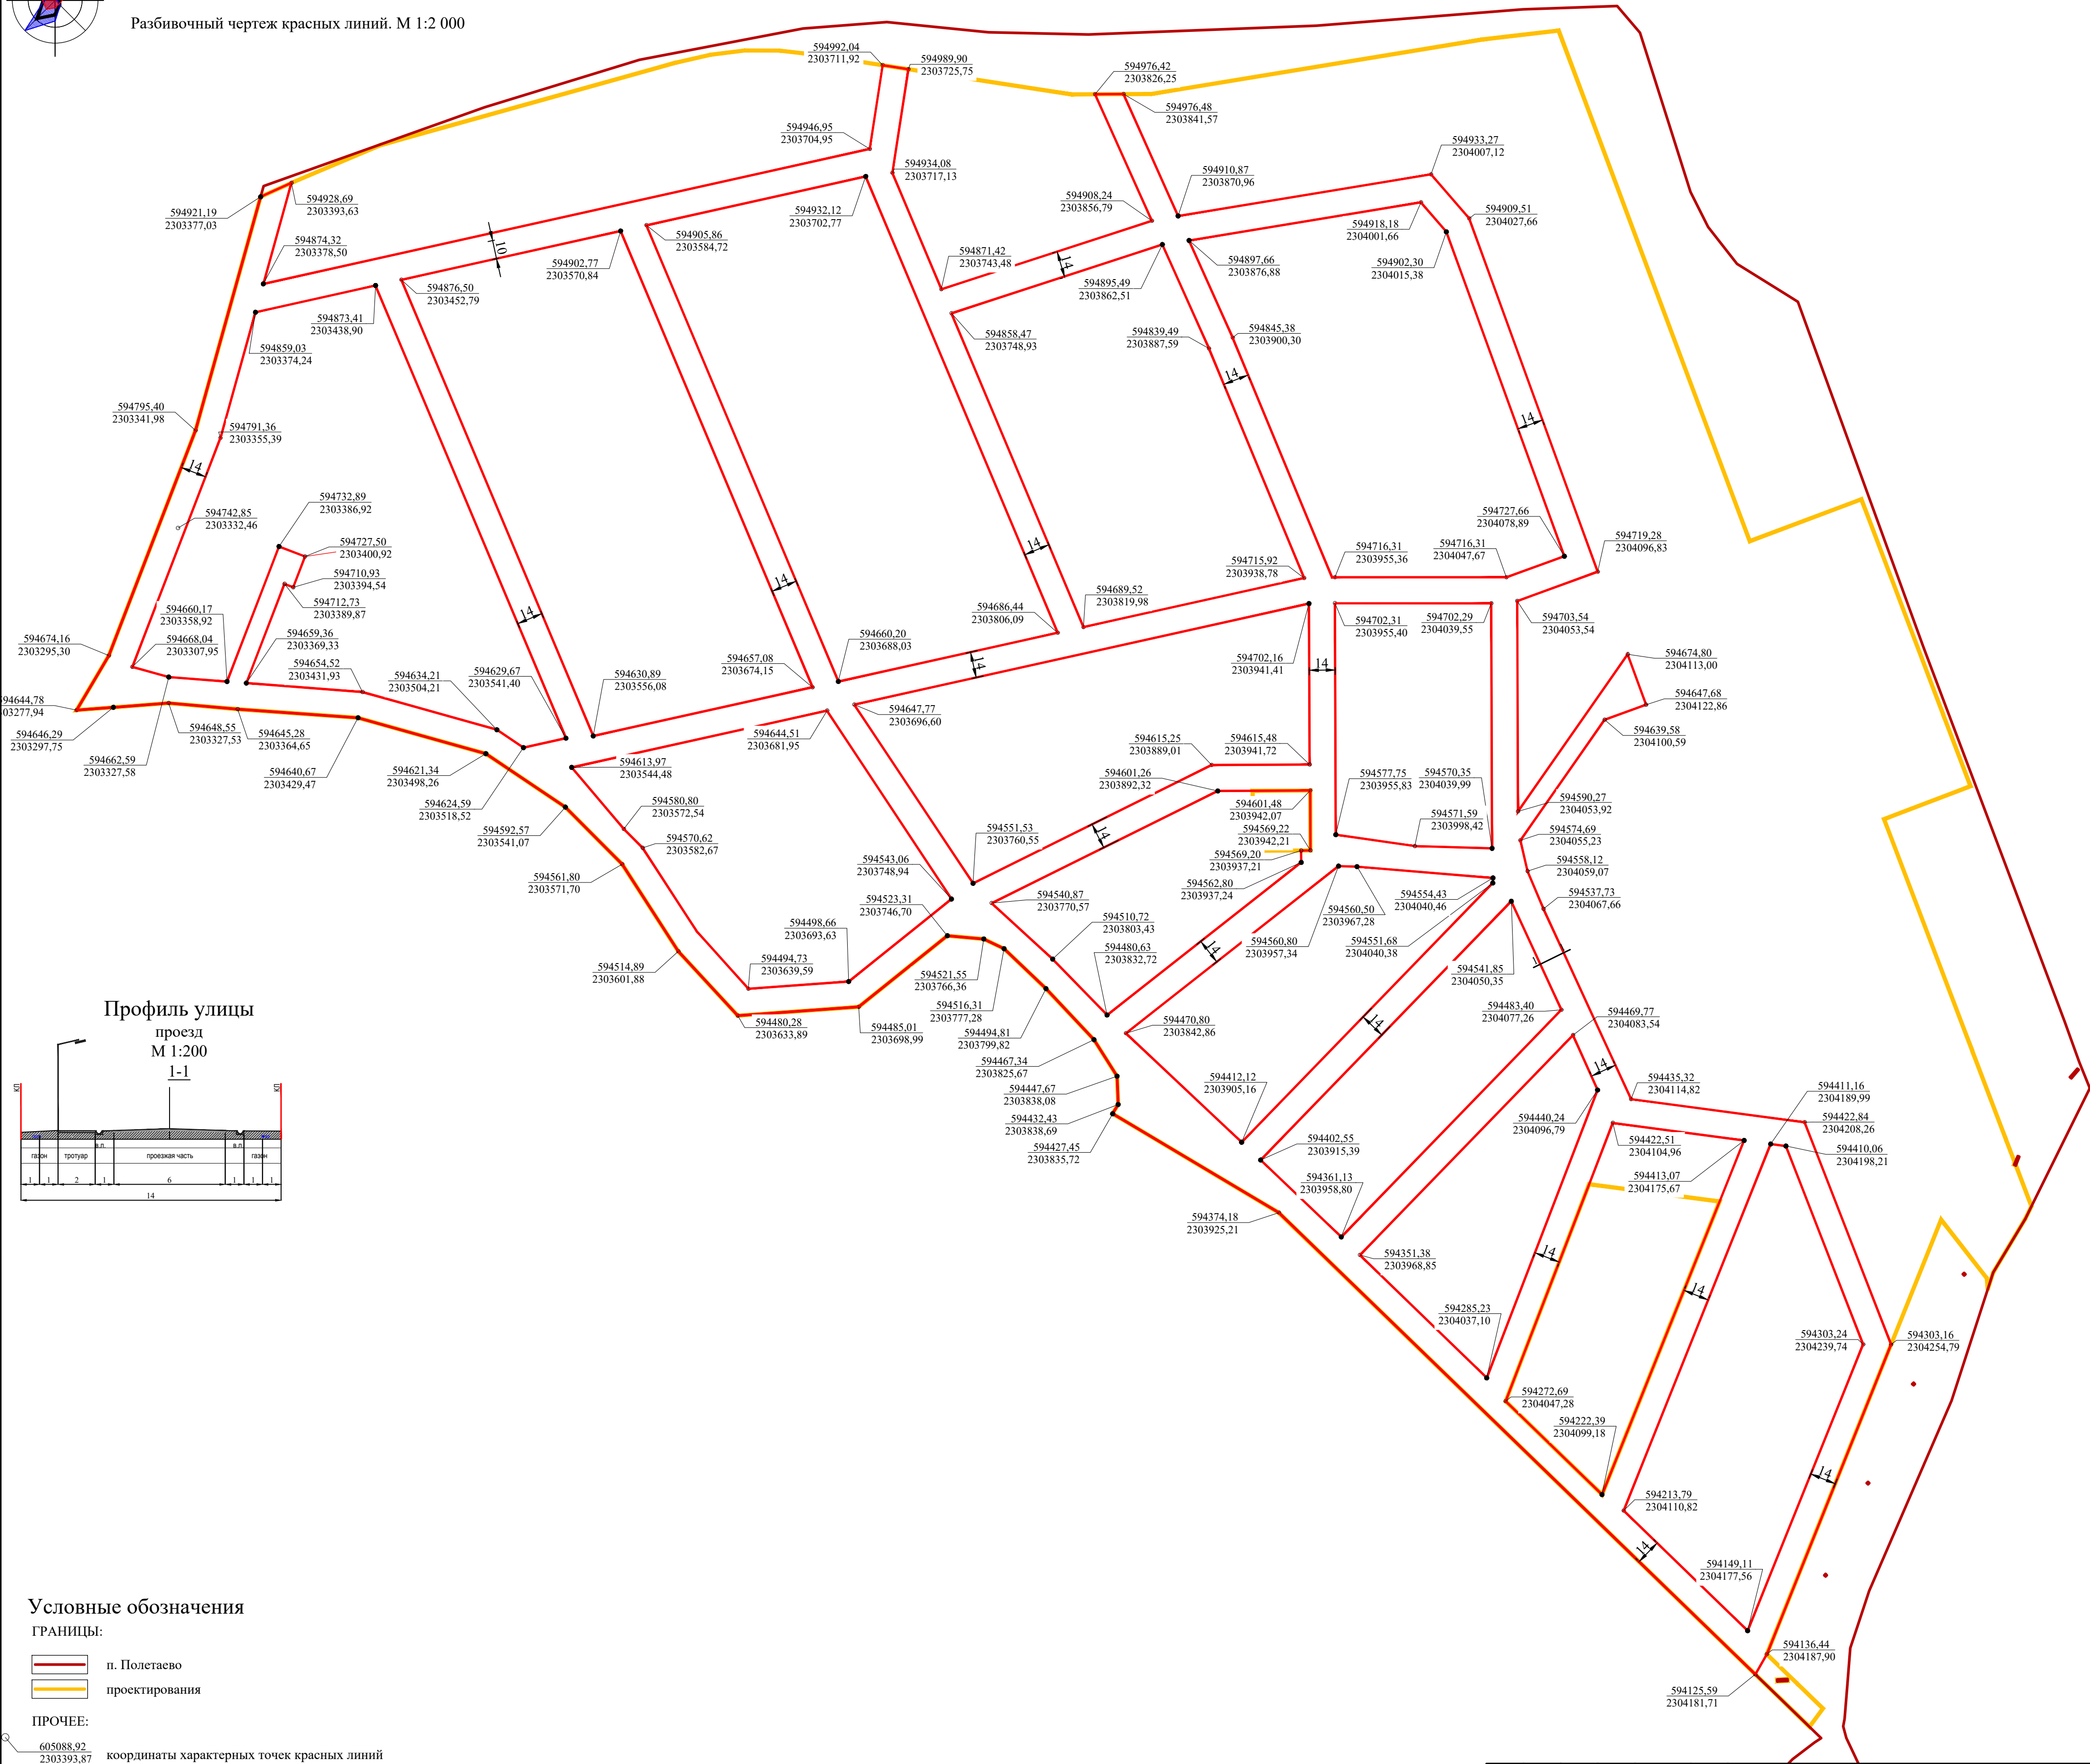


Условные обозначения

ГРАНИЦЫ:

- п. Полетаево
- проектирования

ПРОЧЕЕ:

- 605088.92 2303393.87 координаты характерных точек красных линий
- устанавливаемые красные линии

						3-ПМ-2022			
						Полетаевское сельское поселение Сосновского муниципального района Челябинской области.			
Изм.	Кол.уч.	Лист	Желок.	Подпись	Дата	Проект межевания территории в границах земельного участка с кадастровым номером 74:19:0000000:17933 в п. Полетаево Полетаевского сельского поселения Сосновского муниципального района Челябинской области.	Стадия	Лист	Листов
Разработал		Никитина А.Н.					ПМ	3	4
						Разбивочный чертеж красных линий. М 1:2000	Никитина А.Н.		