


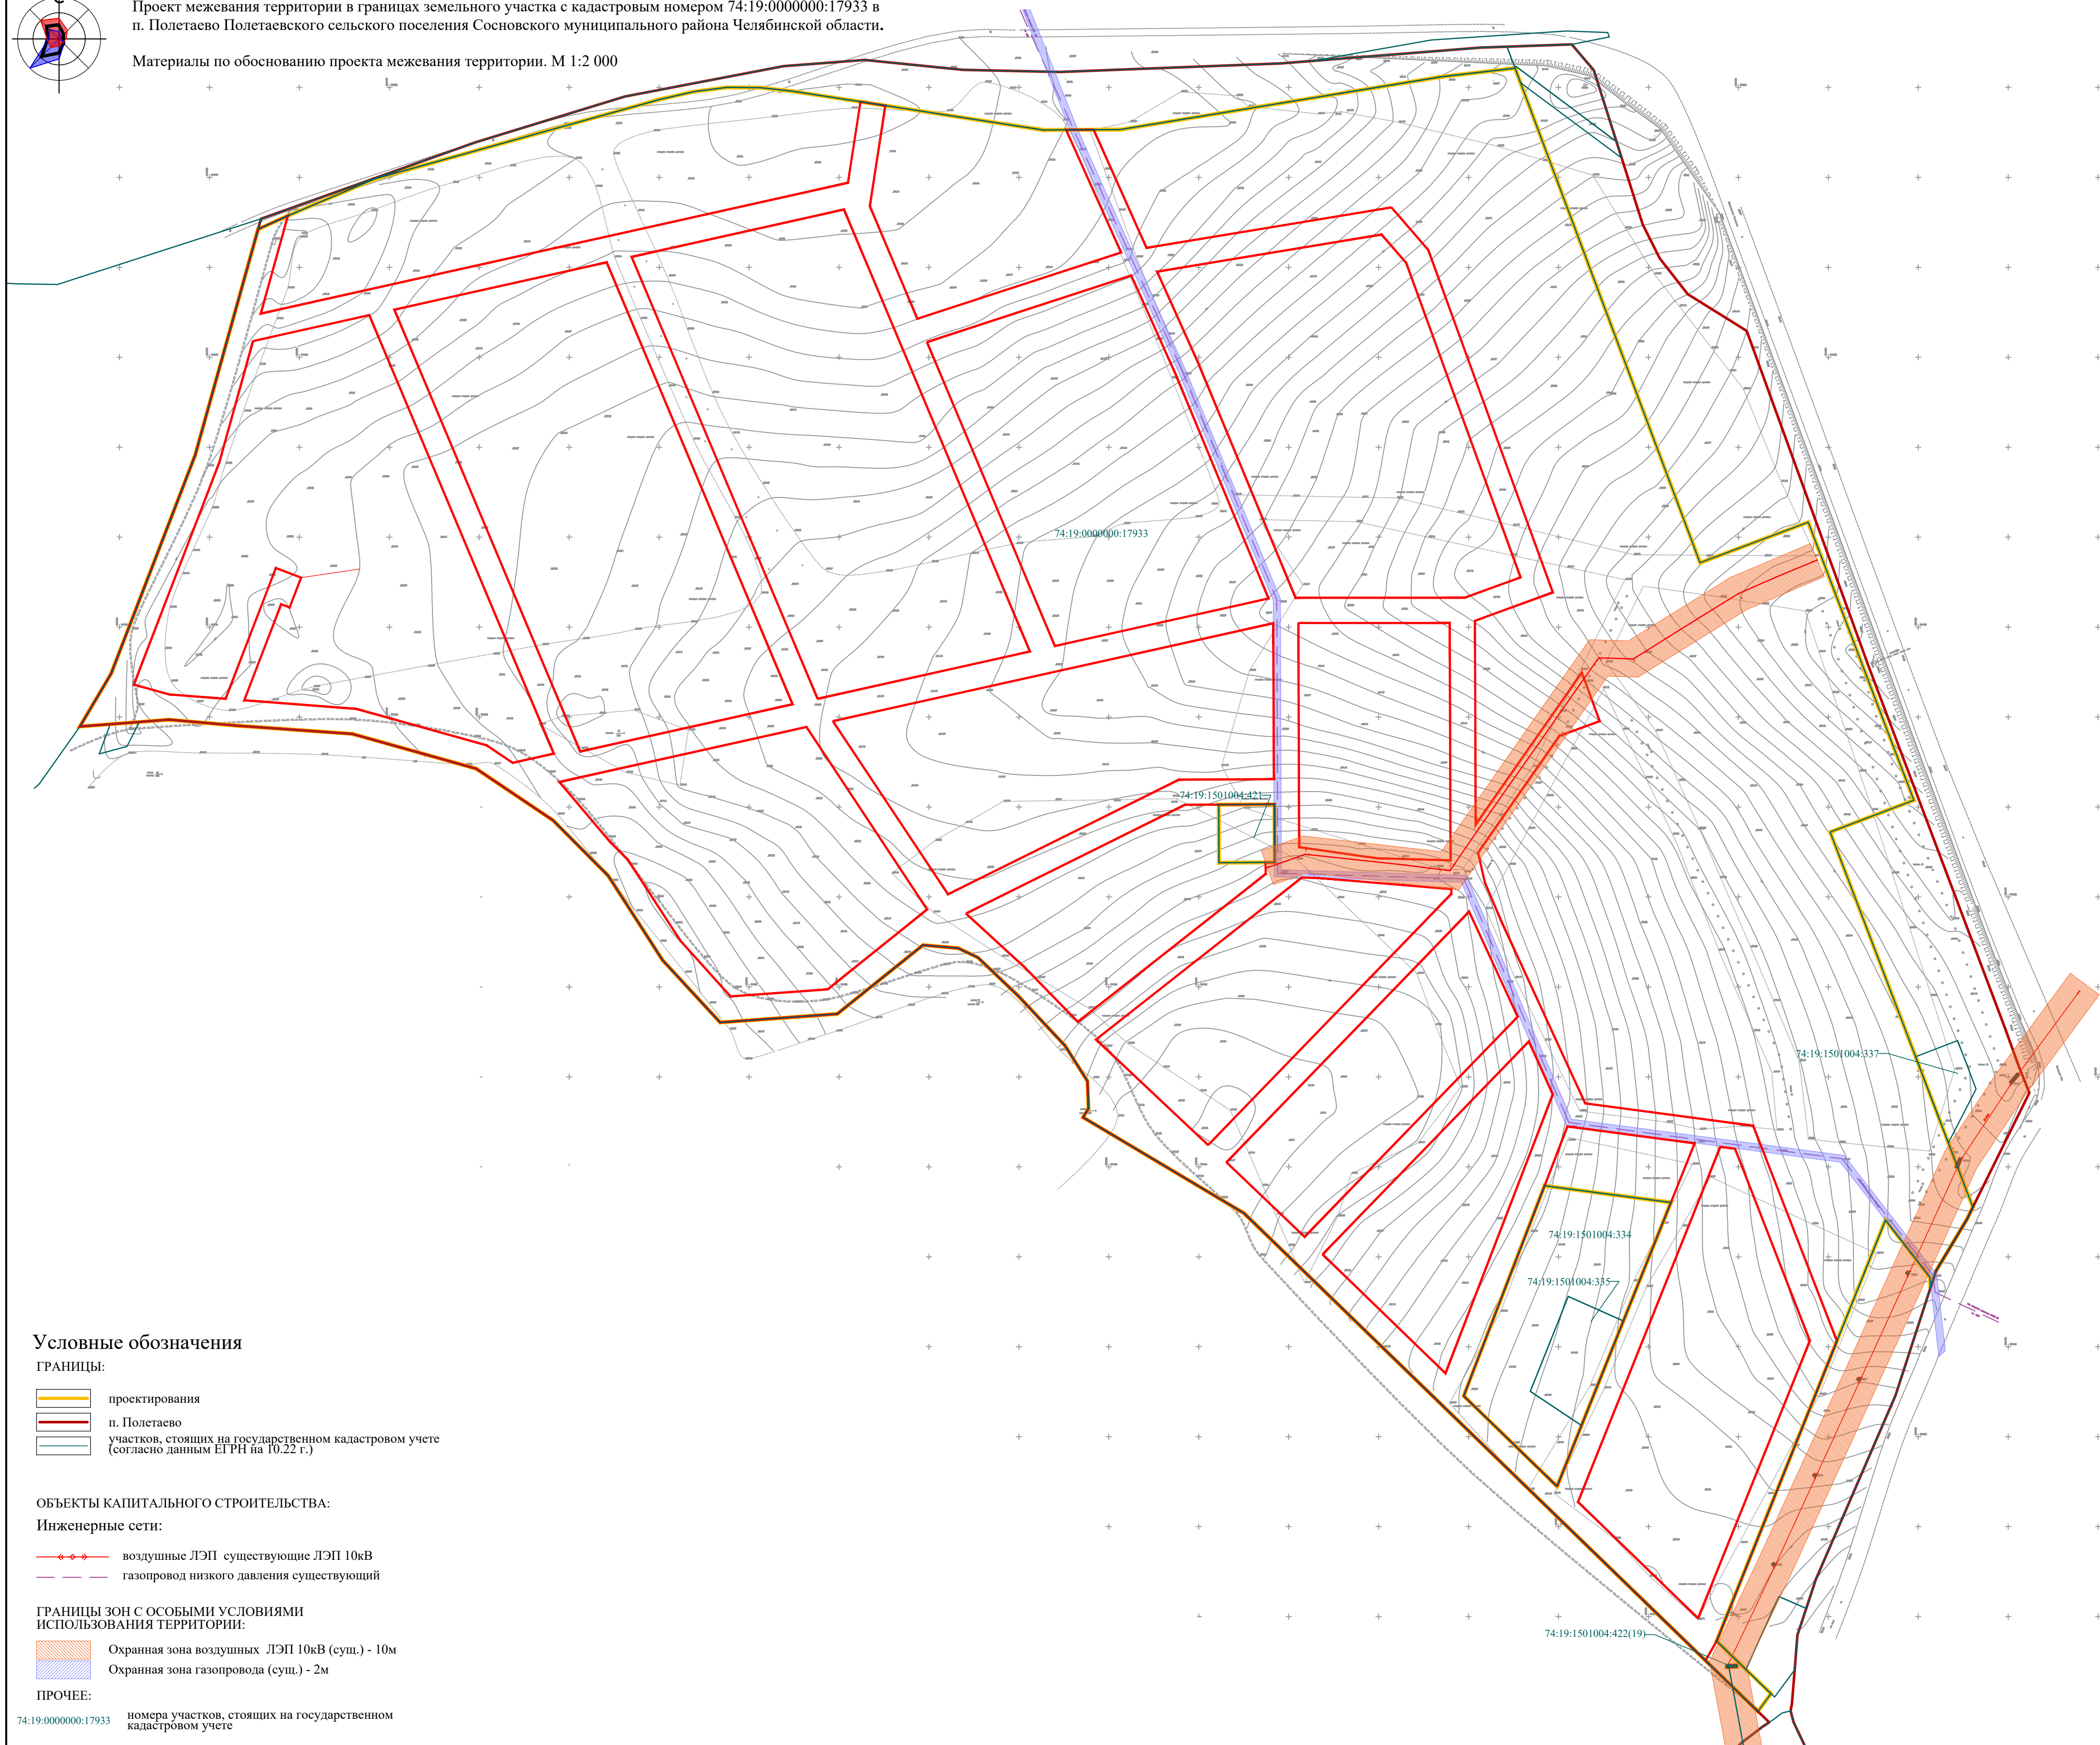


Материалы по обоснованию проекта межевания территории. М 1:2 000



### Условные обозначения

ГРАНИЦЫ:


	проектирования
	п. Полетаево
	участков, стоящих на государственном кадастровом учете (согласно данным ЕГРН на 10.22 г.)

ОБЪЕКТЫ КАПИТАЛЬНОГО СТРОИТЕЛЬСТВА:

Инженерные сети:

— « » — воздушные ЛЭП существующие ЛЭП 10кВ  
 — — — газопровод низкого давления существующий

ГРАНИЦЫ ЗОН С ОСОБЫМИ УСЛОВИЯМИ  
ИСПОЛЬЗОВАНИЯ ТЕРРИТОРИИ:

 Охранная зона воздушных ЛЭП 10кВ (сущ.) - 10м  
 Охранная зона газопровода (сущ.) - 2м

ПРОЧЕЕ:

74:19:0000000:17933	номера участков, стоящих на государственном кадастровом учете
---------------------	---

Примечание:

1. Рассматриваемая территория полностью размещена в границах Зоны охраны природных объектов: Граница второго пояса зоны санитарной охраны источника водоснабжения "Шершневское водохранилище" (Ресуртовый номер:74:00-6.422). На чертеже не отображается.
2. Охранная зона сооружения - воздушная линия 10кВ №7 от подстанции Бутки, литеры 9У1., инв.030661303682 (Ресуртовый номер:74:19-6.240)

						3-ПМ-2022		
						Полетаевское сельское поселение Сосновского муниципального района Челябинской области.		
Изм.	Колуч.	Лист	Холок.	Подпись	Дата	Стадия	Лист	Листов
Разработал	Никитина А.Н.					ПМ	4	4
						Проект межевания территории в границах земельного участка с кадастровым номером 74:19:0000000:17933 в п. Полетаево Полетаевского сельского поселения Сосновского муниципального района Челябинской области.		
						Материалы по обоснованию проекта межевания территории. М 1:2000		
						Никитина А.Н.		